


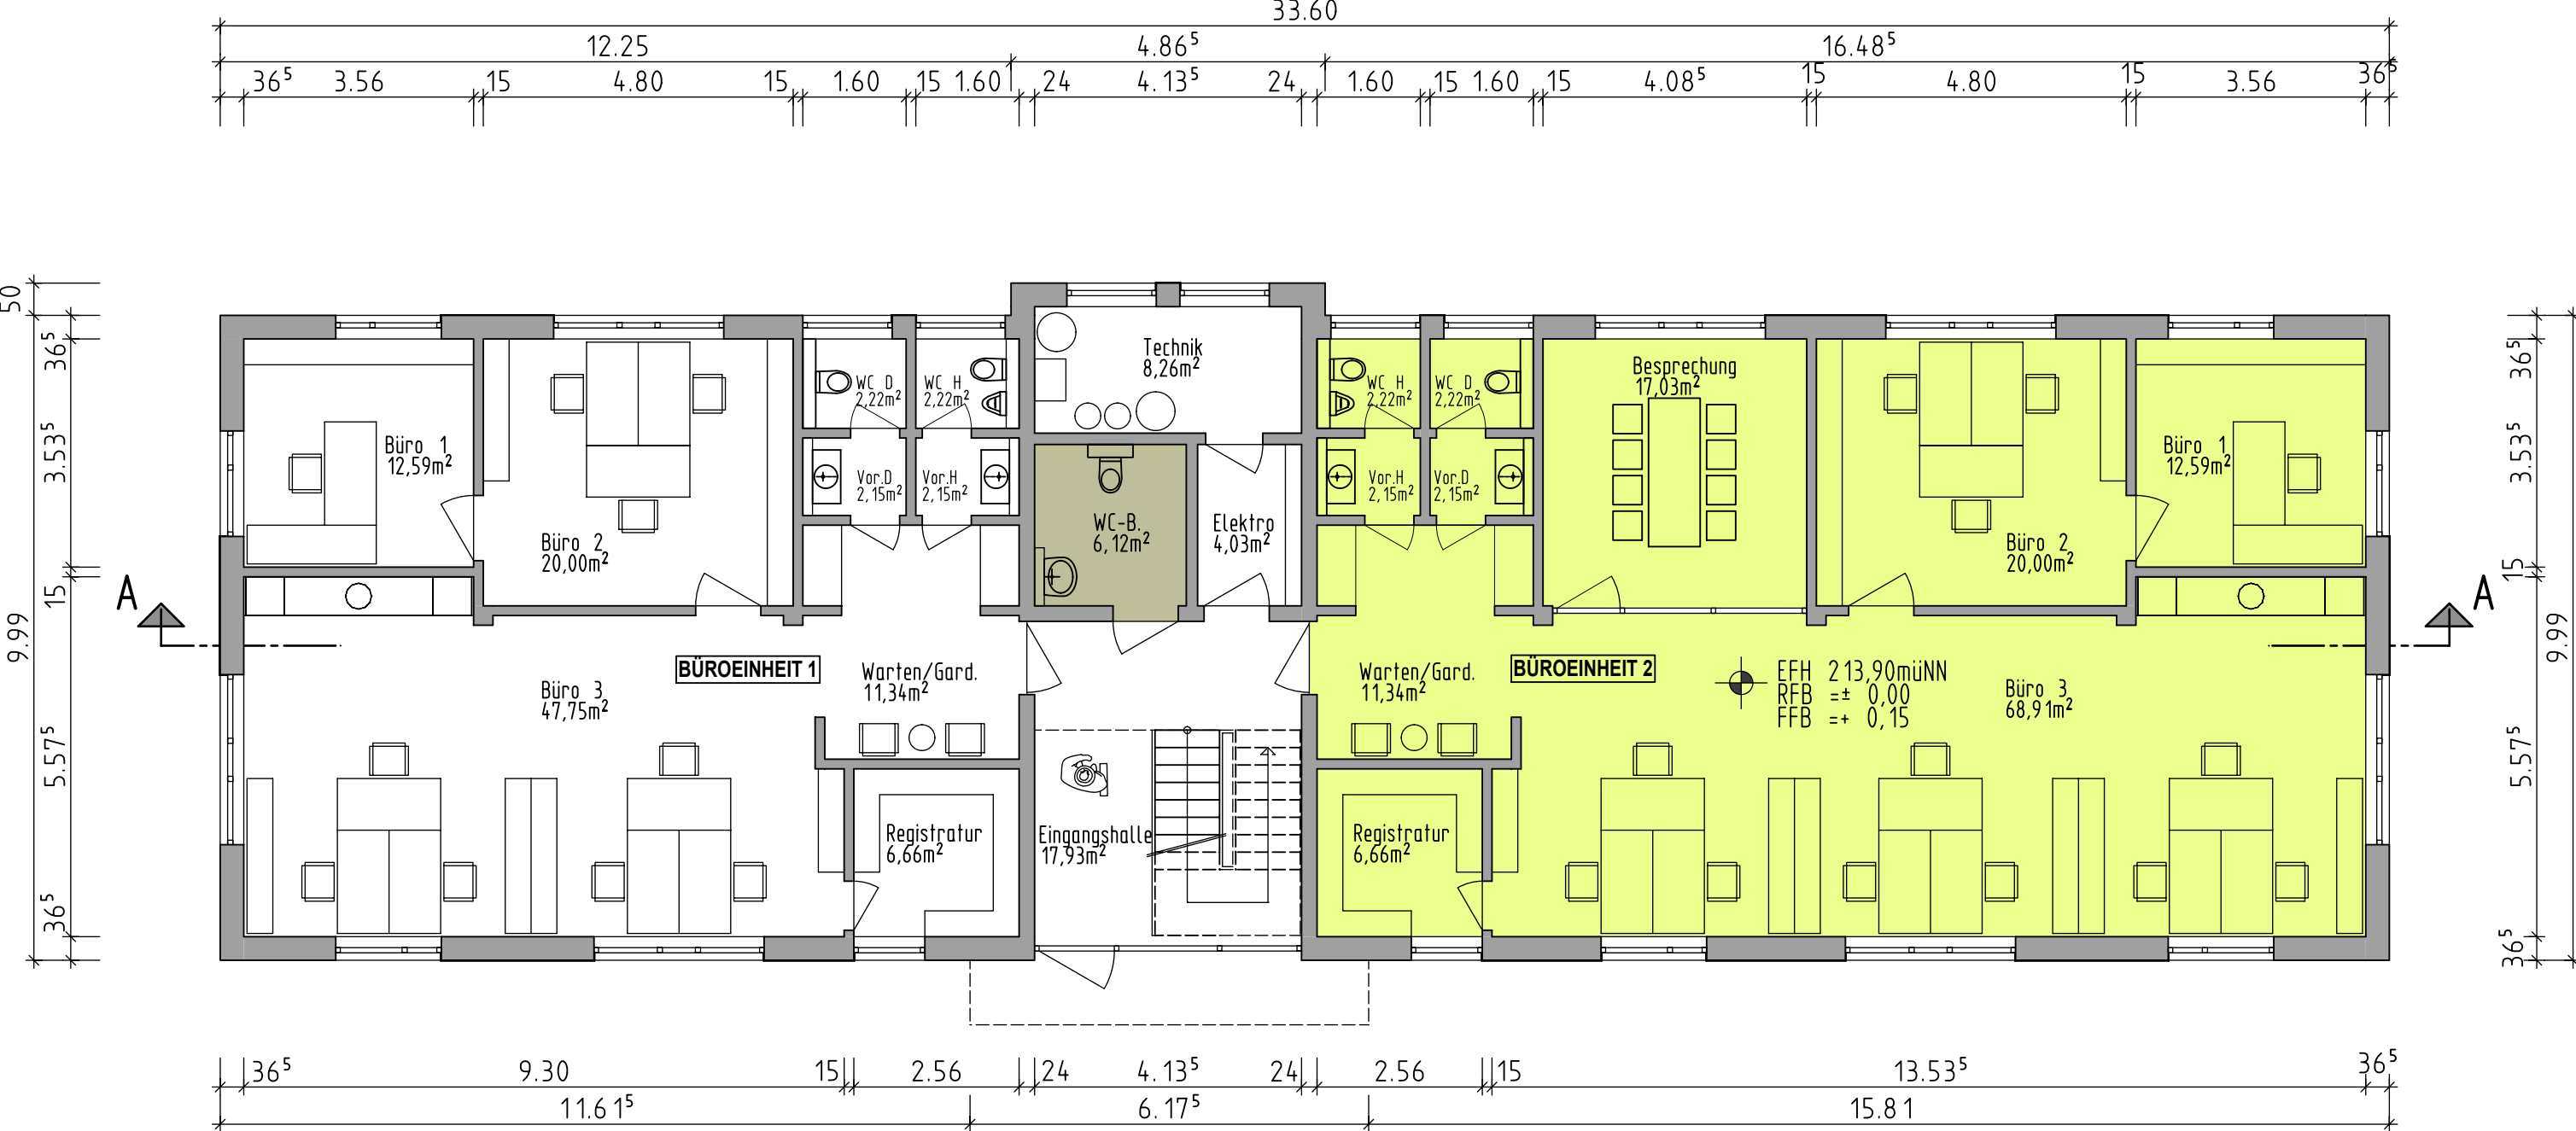

ERDGESCHOSS Büroeinheit 2

  Mietfläche

  Allgemeinfläche (anteilig)