


4.06. links

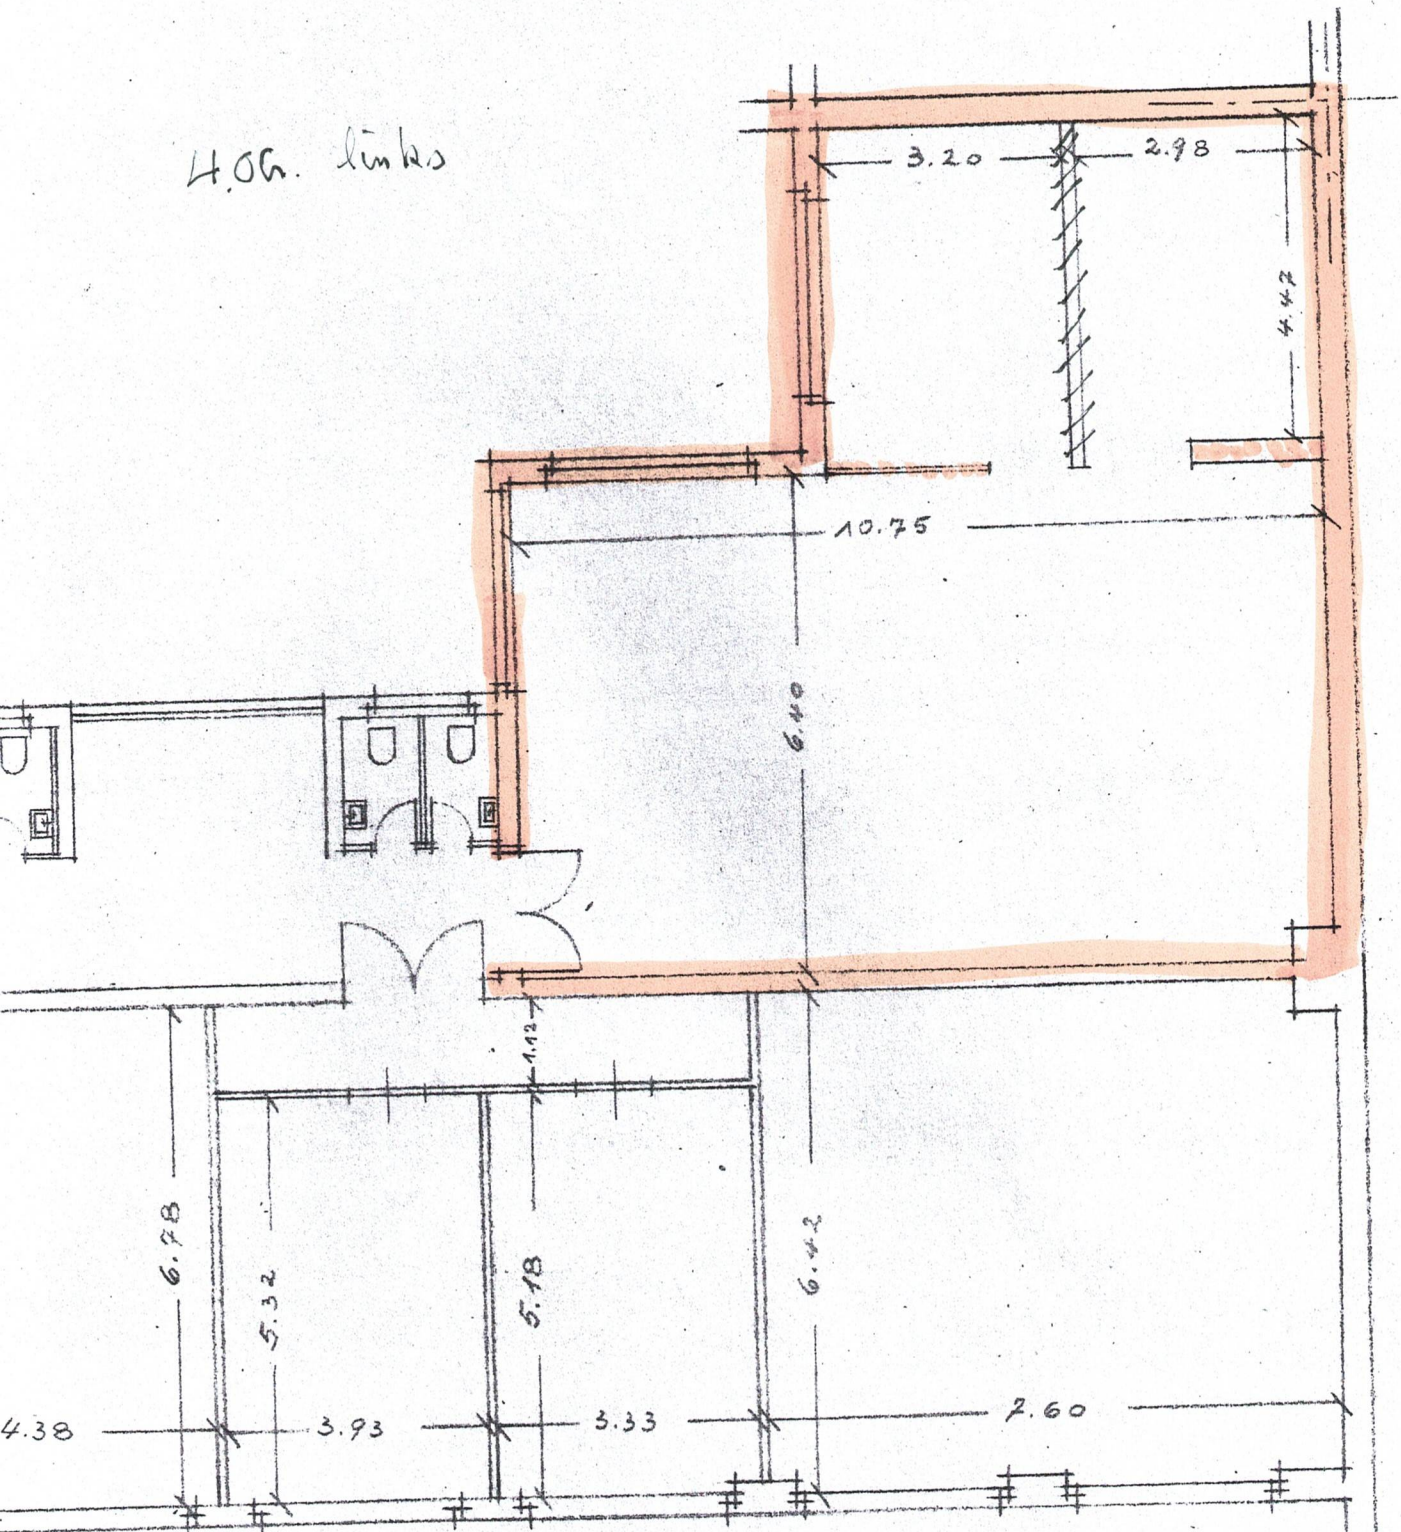

Firma Hans Reibbaum, Rauchwaren-Kommissionäre
Gesamtfläche = 98.00 m²

Wilhelm Kersten

Architekturbüro
Frankfurt/M., Sandweg 8
Tel. 45985

Plan, den 22.6.53