
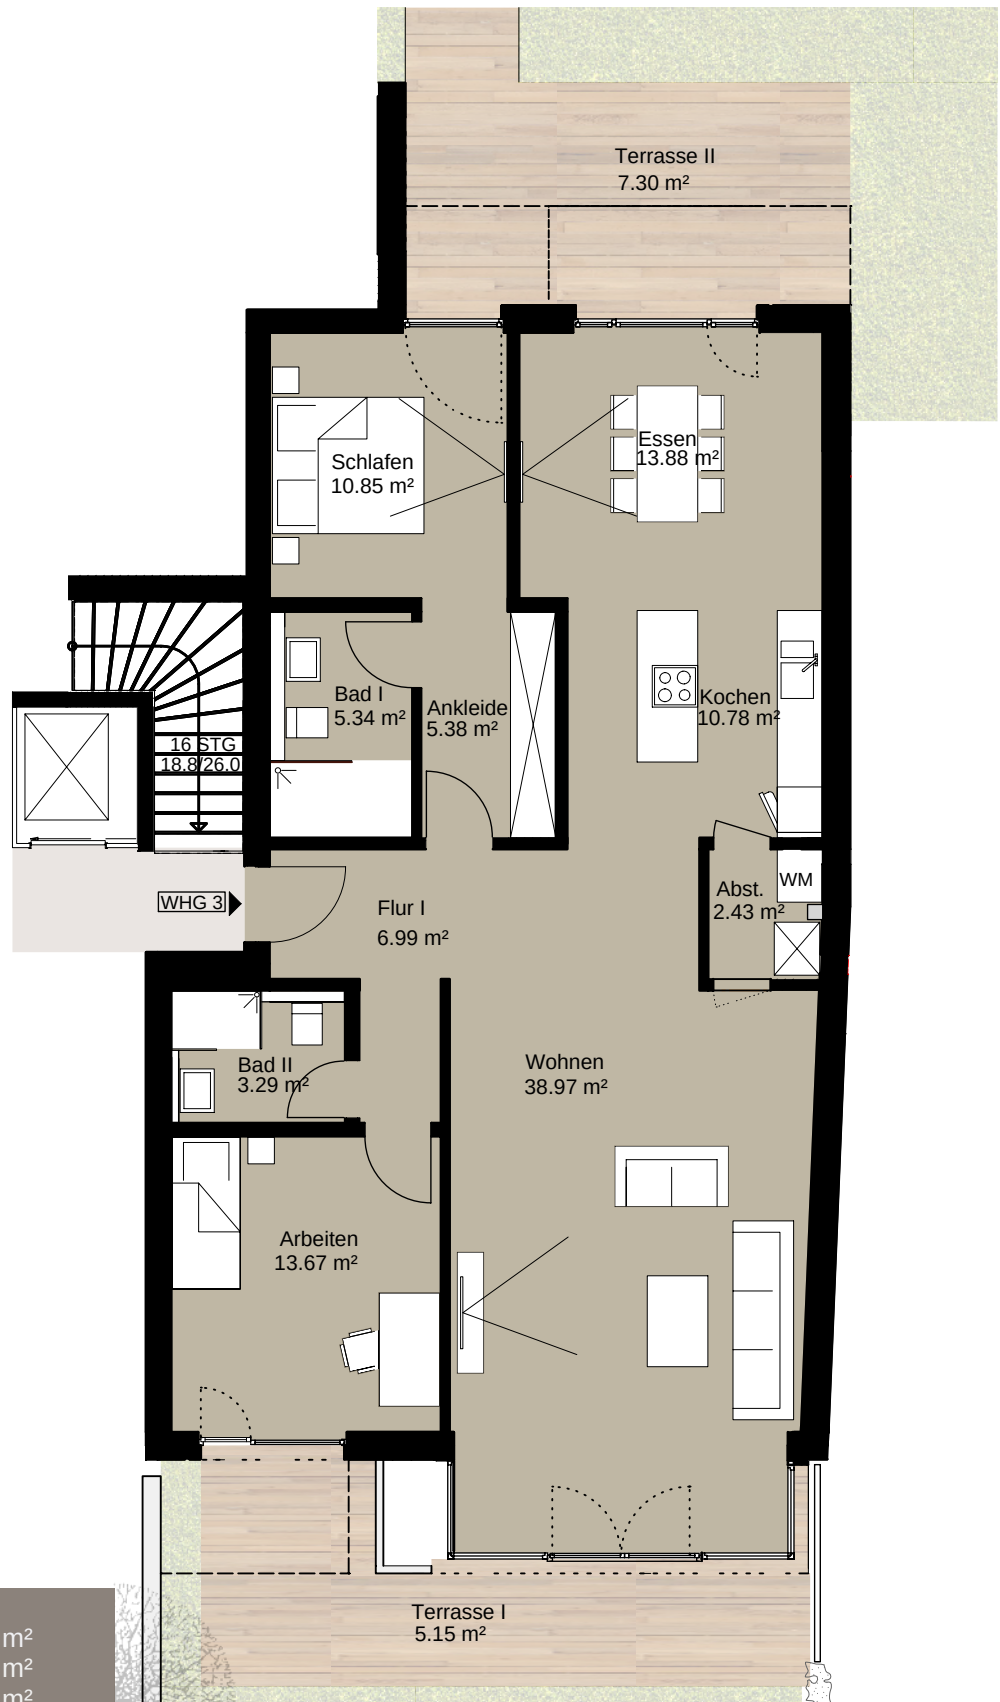


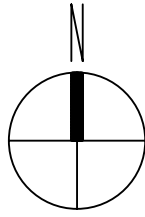

Wohnung 03

Flur	6.99 m²
Wohnen	38.97 m²
Kochen	10.78 m²
Essen	13.88 m²
Abst.	2.43 m²
Ankleide	5.38 m²
Schlafen	10.85 m²
Bad I	5.34 m²
Arbeiten	13.67 m²
Bad II	3.29 m²
Terrasse I (8.30 m² zu 50% angerechnet)	5.15 m²
Terrasse II (11.00 m² zu 50% angerechnet)	7.30 m²
Gesamte Wohnfläche	124.03 m²

Münster
Rudolfstraße 19

Wohnung 03 Variante a

Maßstab: 1:100
Stand: 24.03.2015