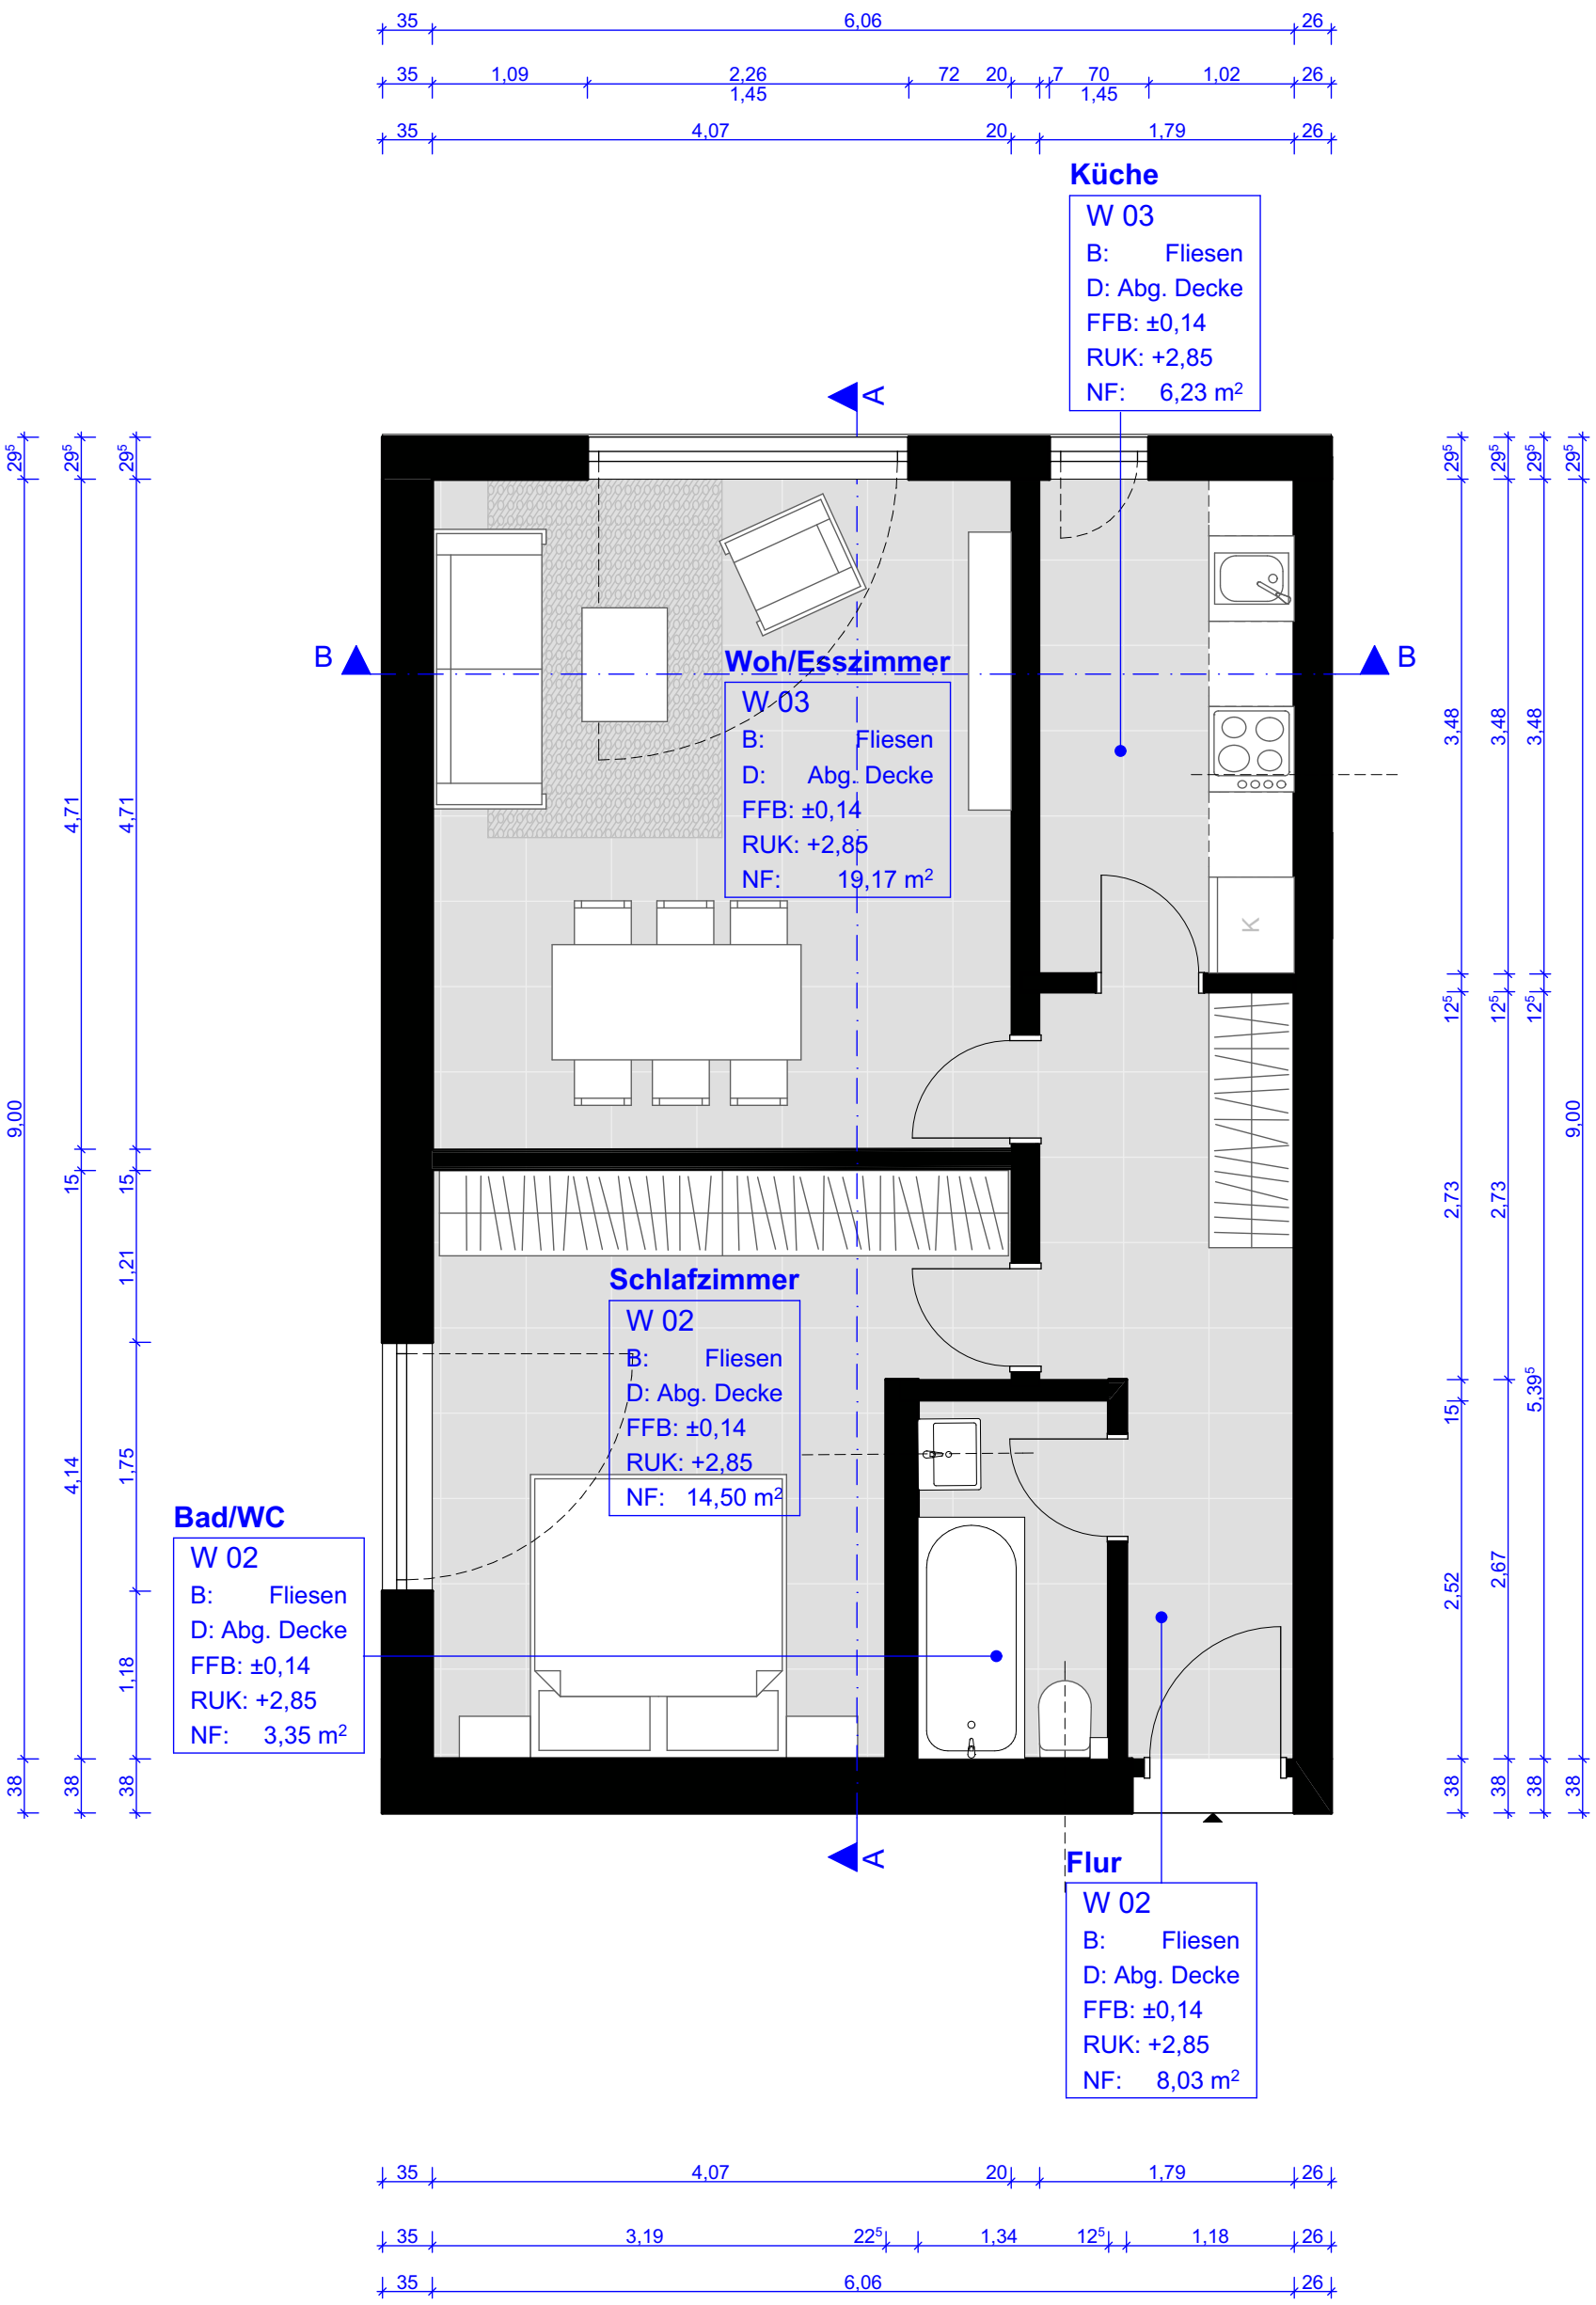


BAUHERR
Roiman Rojas Puchini
Kaufwaldweg 19,
70565 Stuttgart

Expose

BAUVORHABEN
in 2.OG Wohnung Nr. 20
Kopernikusstr. 25, 68165 Mannheim

2.OG Endzustand

BLATTGRÖßE	A3	**MAßSTAB**	1:50
DATUM	29.03.2022	**VERFASSER**	ZAF