

AUFTEILUNGS-


PLAN

Theodor-Storm-

Str. 6

Dach-

geschoss 1

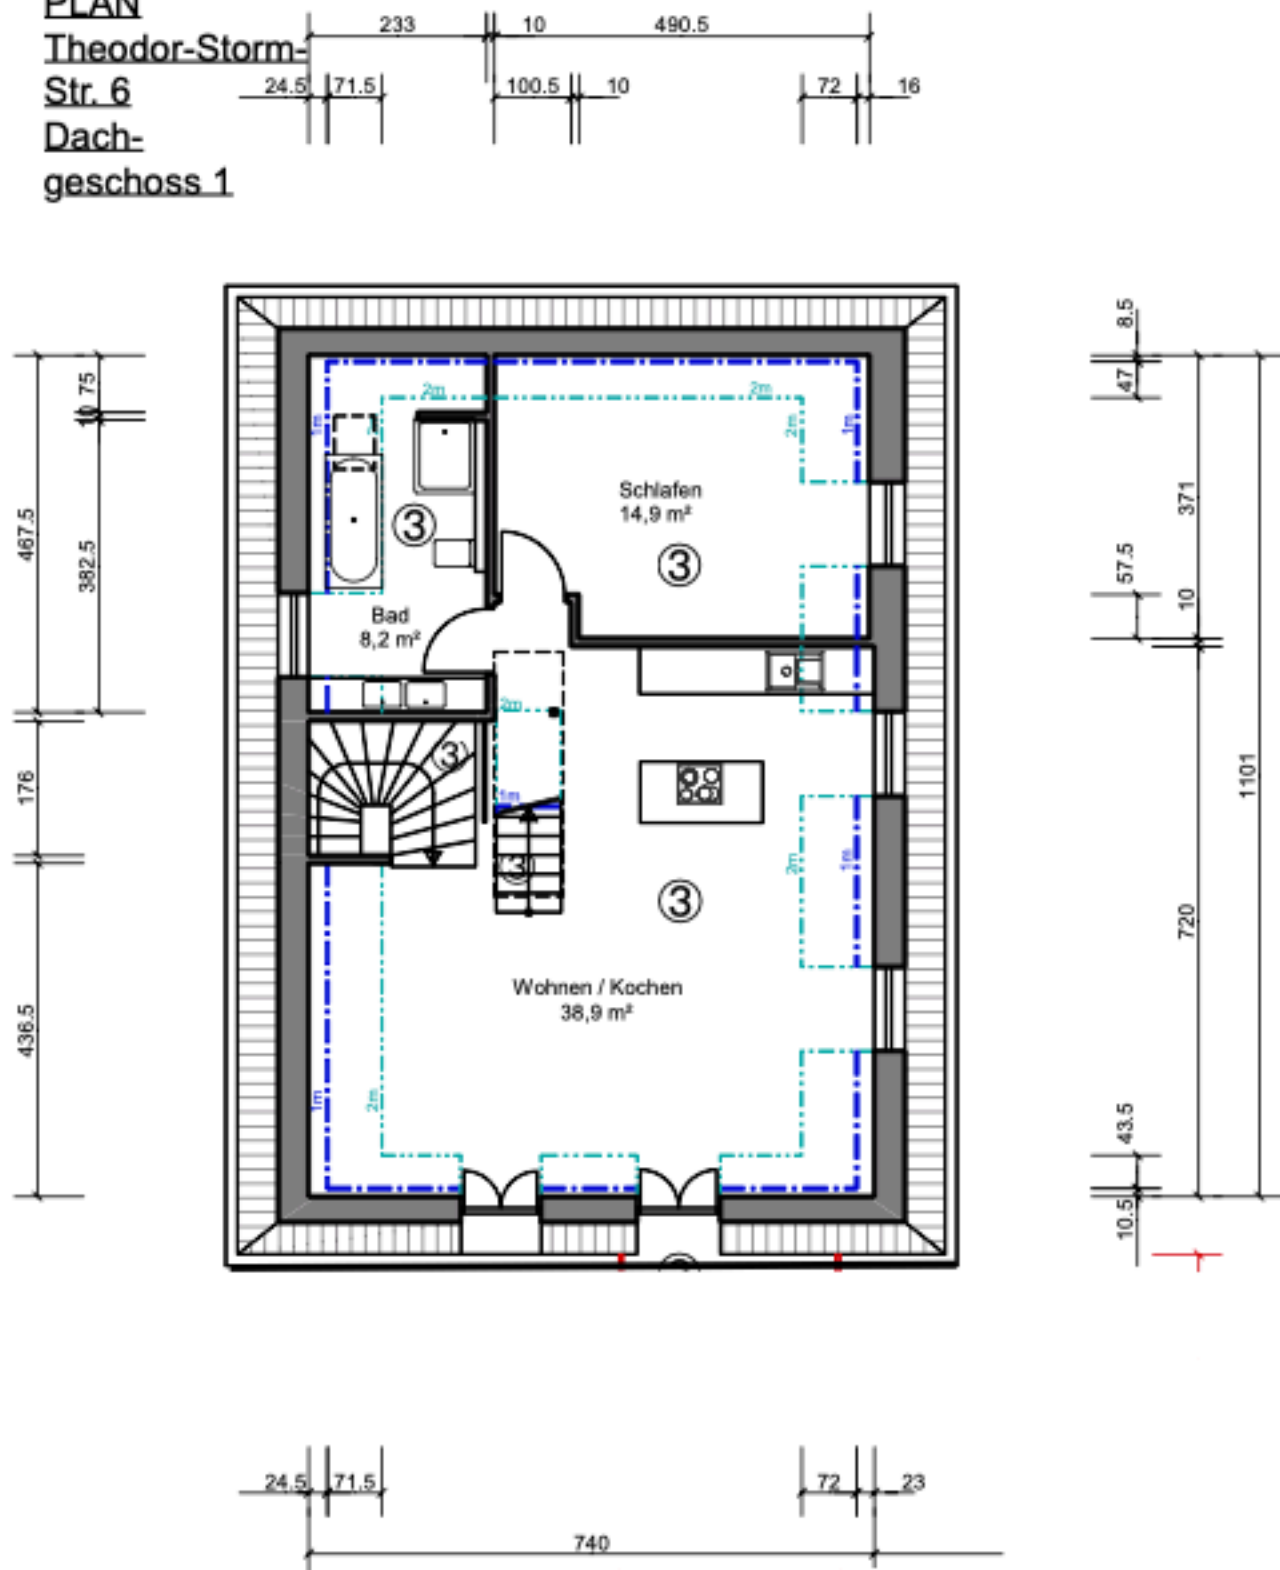

Grundriss Dachgeschoss M 1 : 100

