AUFTEILUNGSPLAN
Theodor-Storm-Str. 6
Erdgeschoss,
Fertigung, 06.03.2026

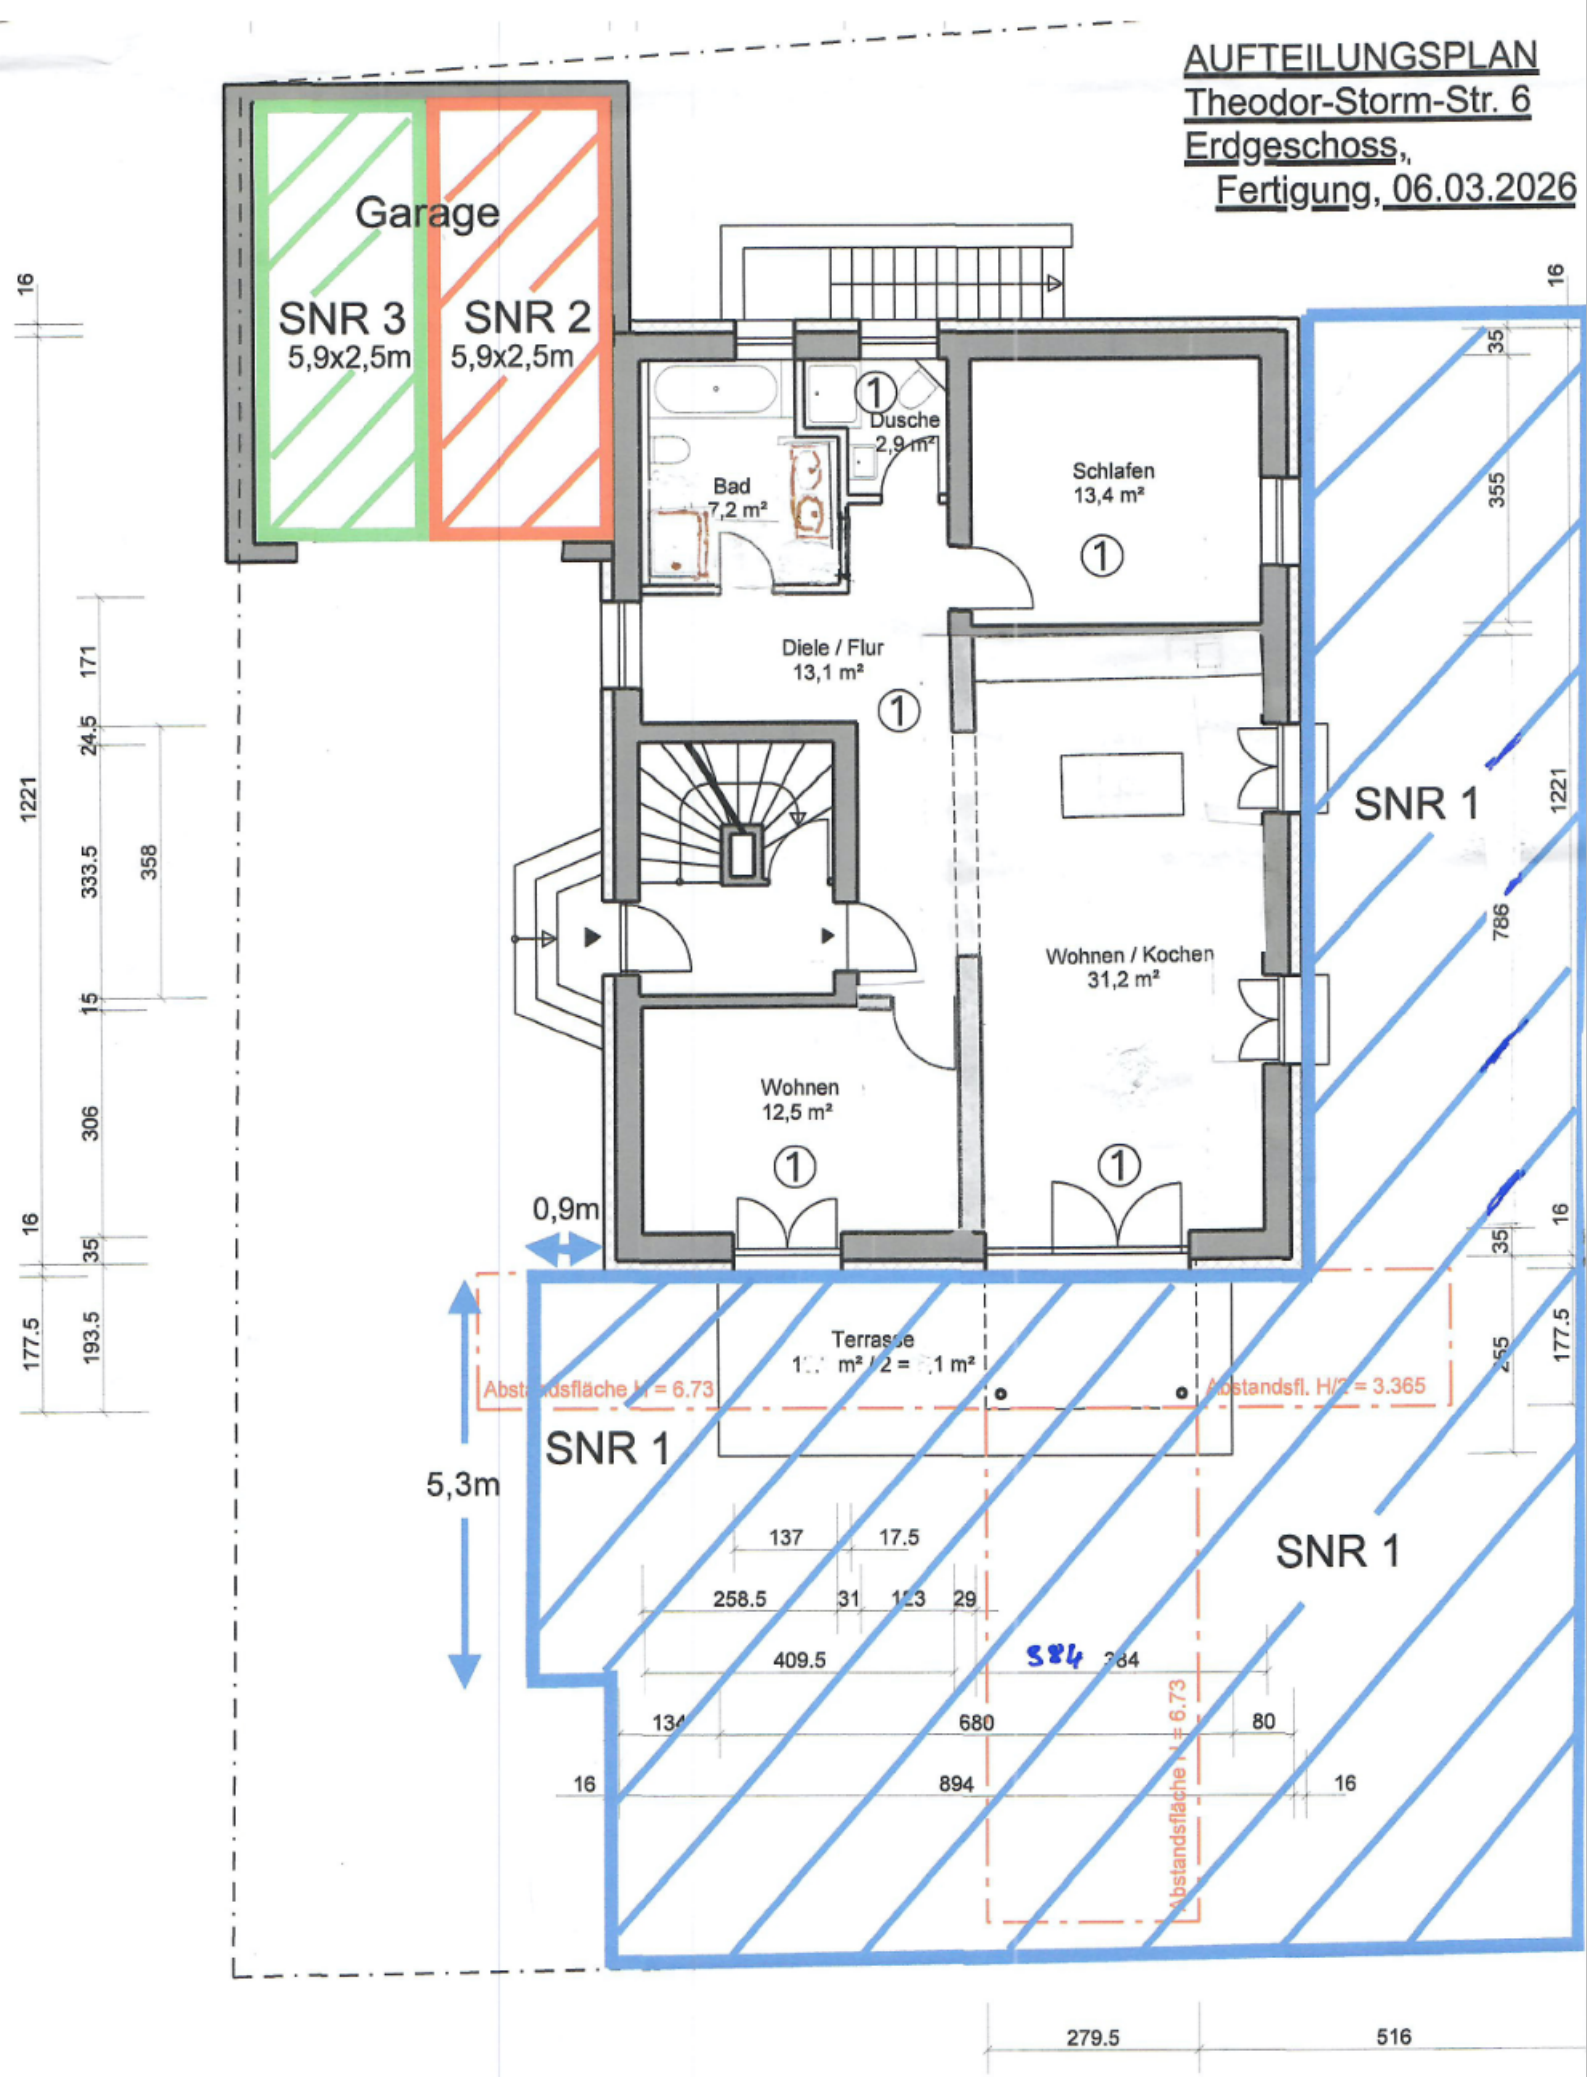

Grundriss Erdgeschoss M 1 : 100

N