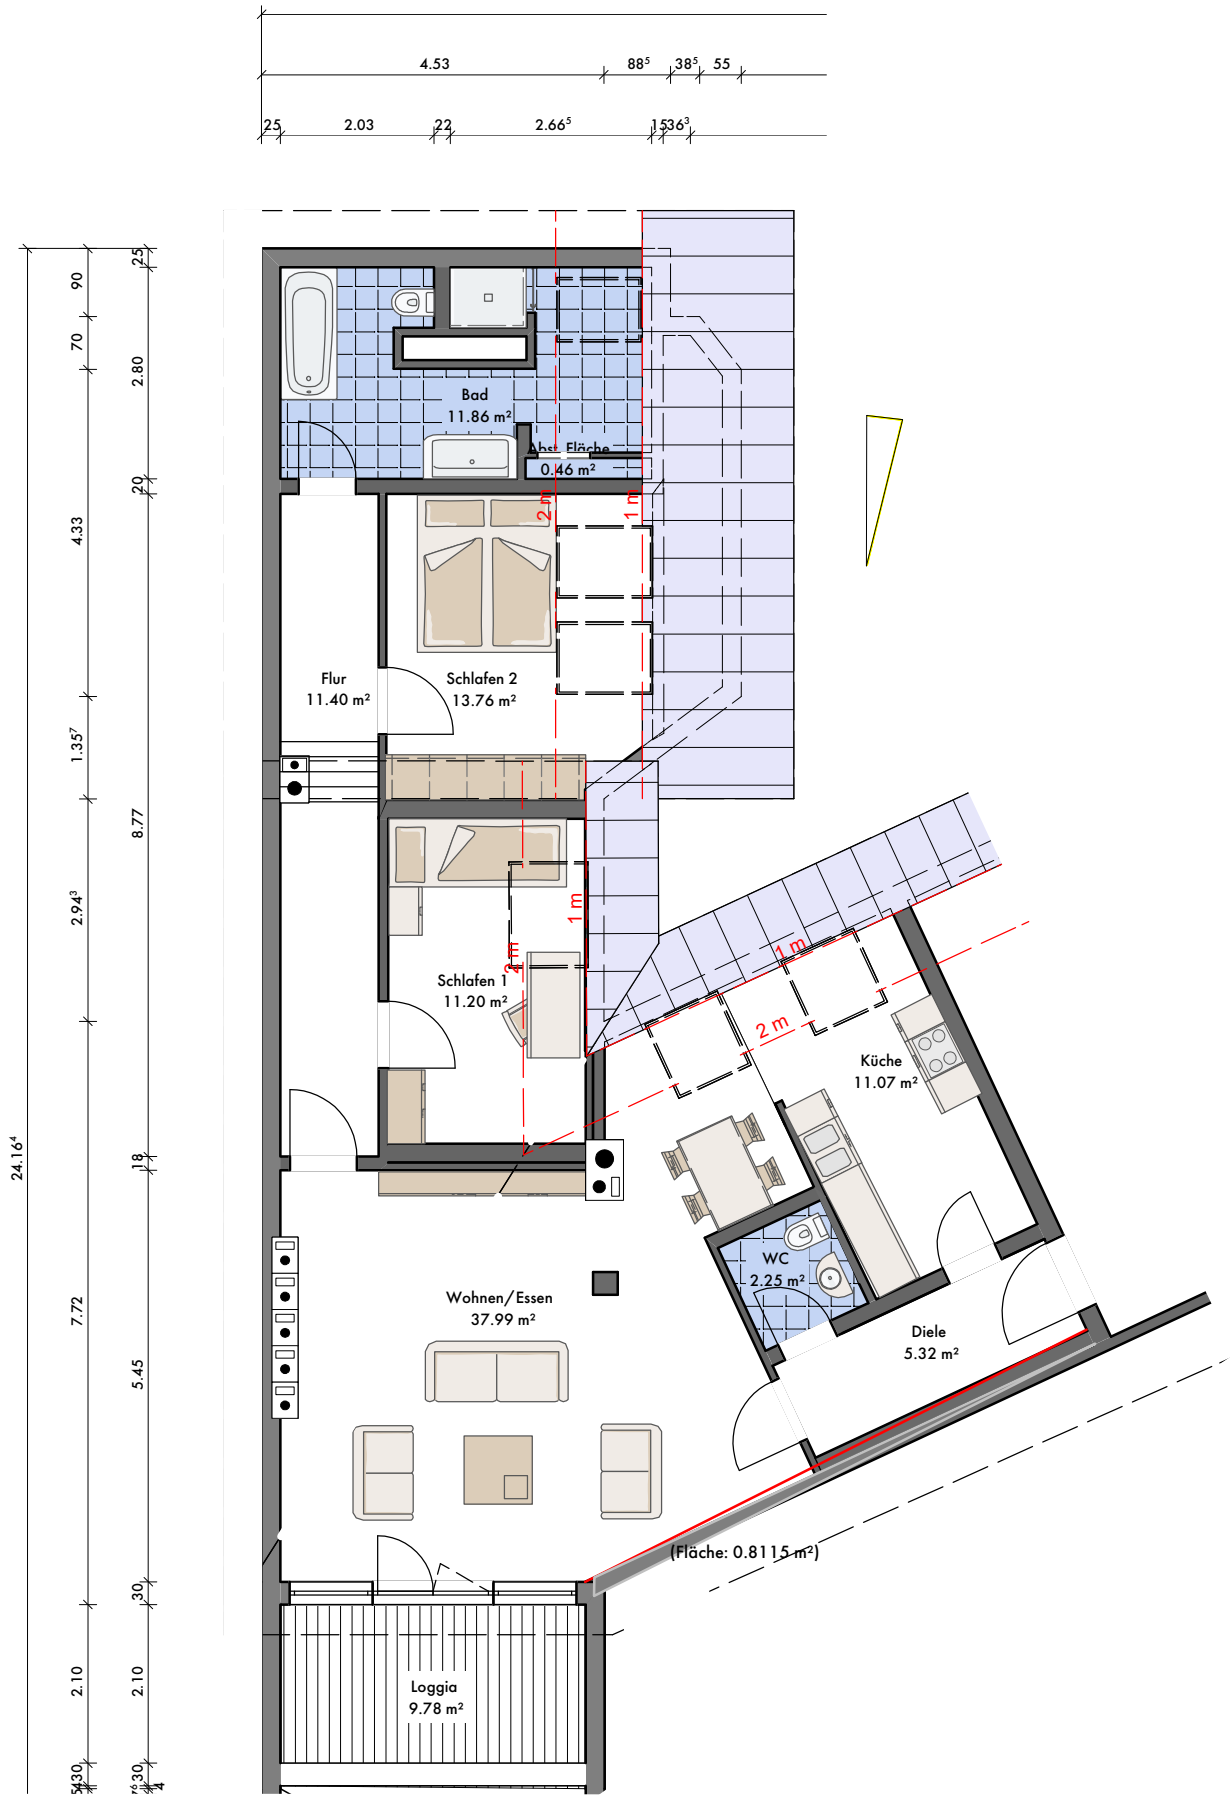


Planungsbüro: degenhARdT ARchiTektur Dipl.-Ing. Degenhardt, Architektin Pichelsdorfer Strass 94 D-13595 Berlin e-m-d@t-online.de +49 (0) 177-56 84 300	**Projekt:** Bernstorffstrasse 18 WE Nr. 22 Berlin Tegel **Projektnummer:** 22/18	**Dachgeschoss** Alle Angaben sind auf Plausibilität zu prüfen. Datum: **13.09.2026** · Bearbeiter: **EMD** · Maßstab: **1:100**