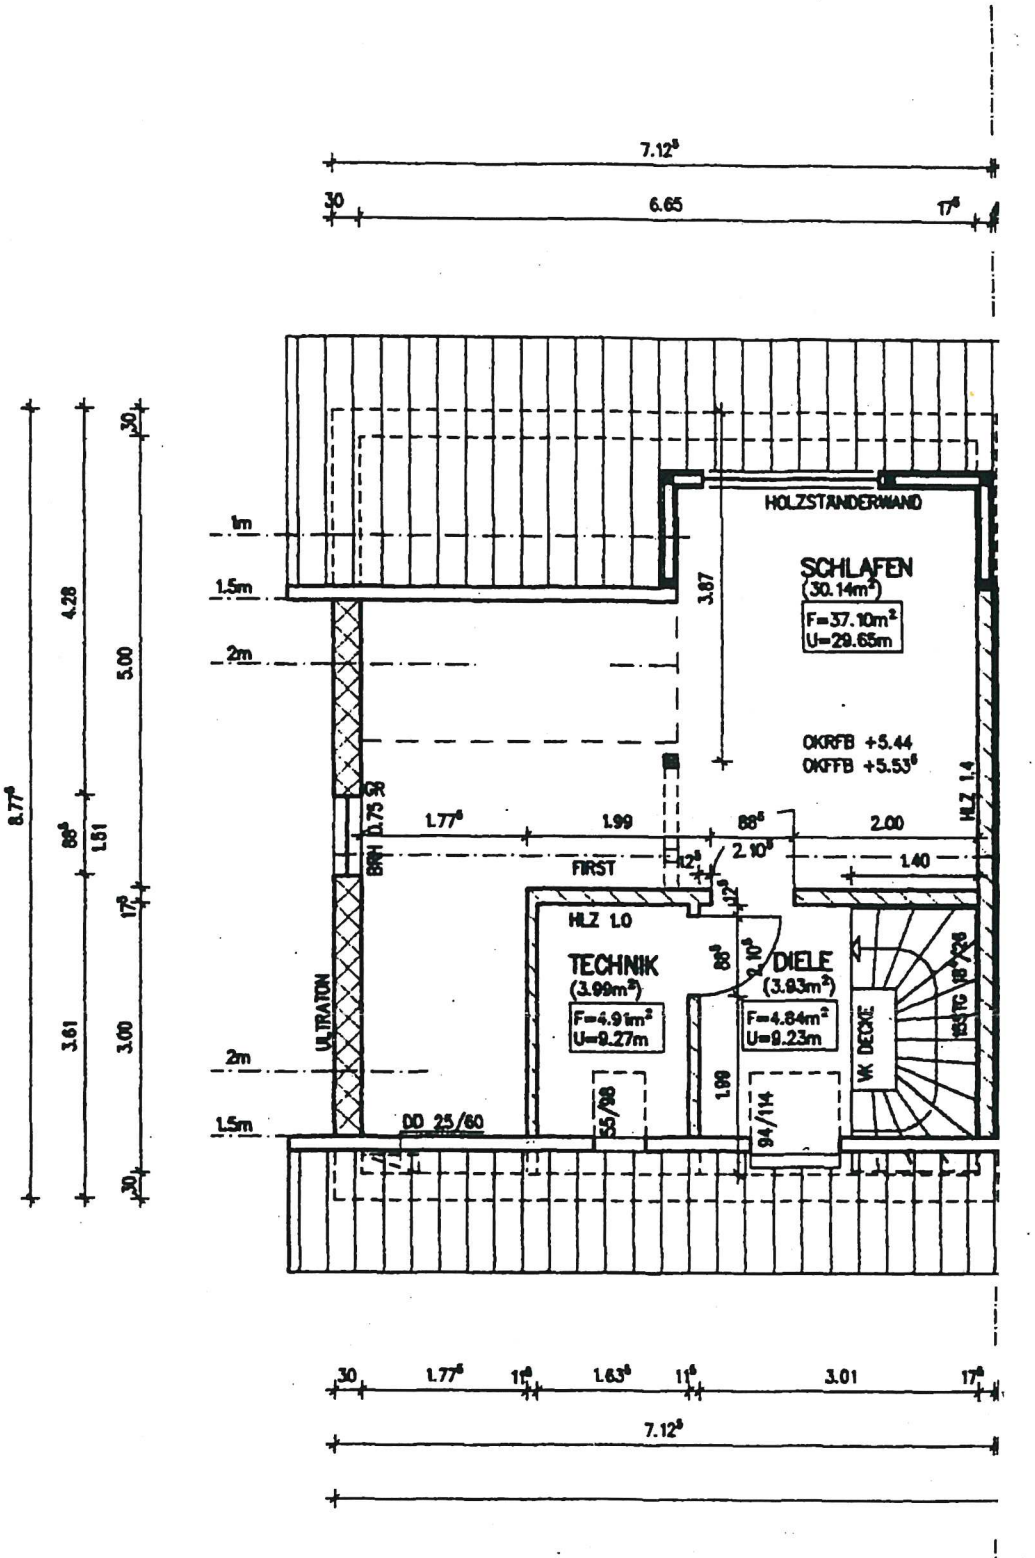
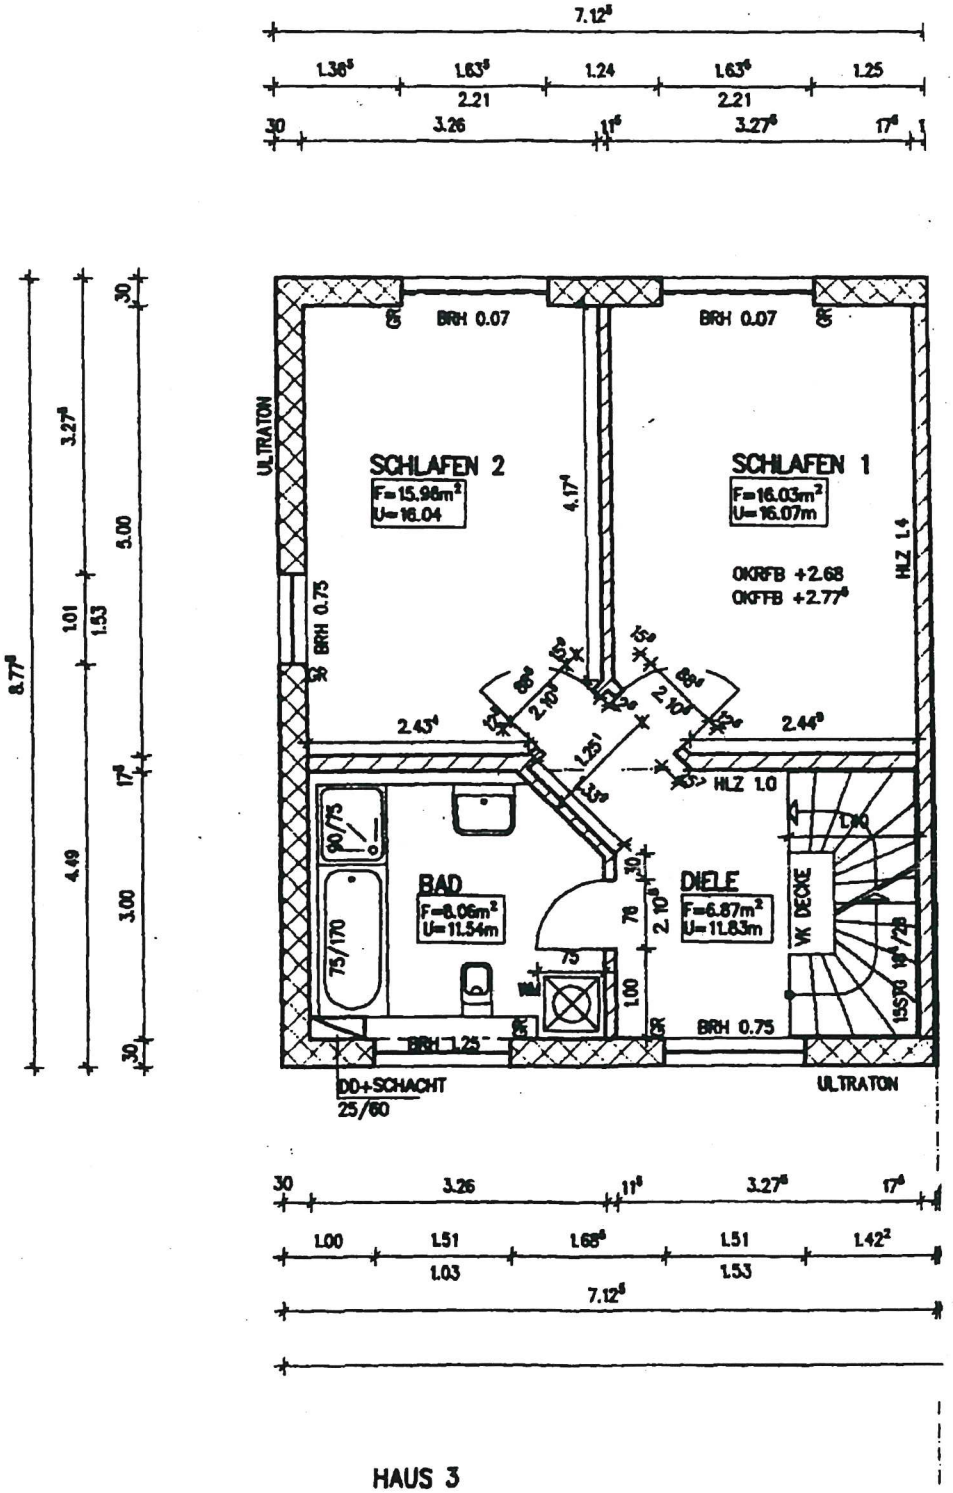
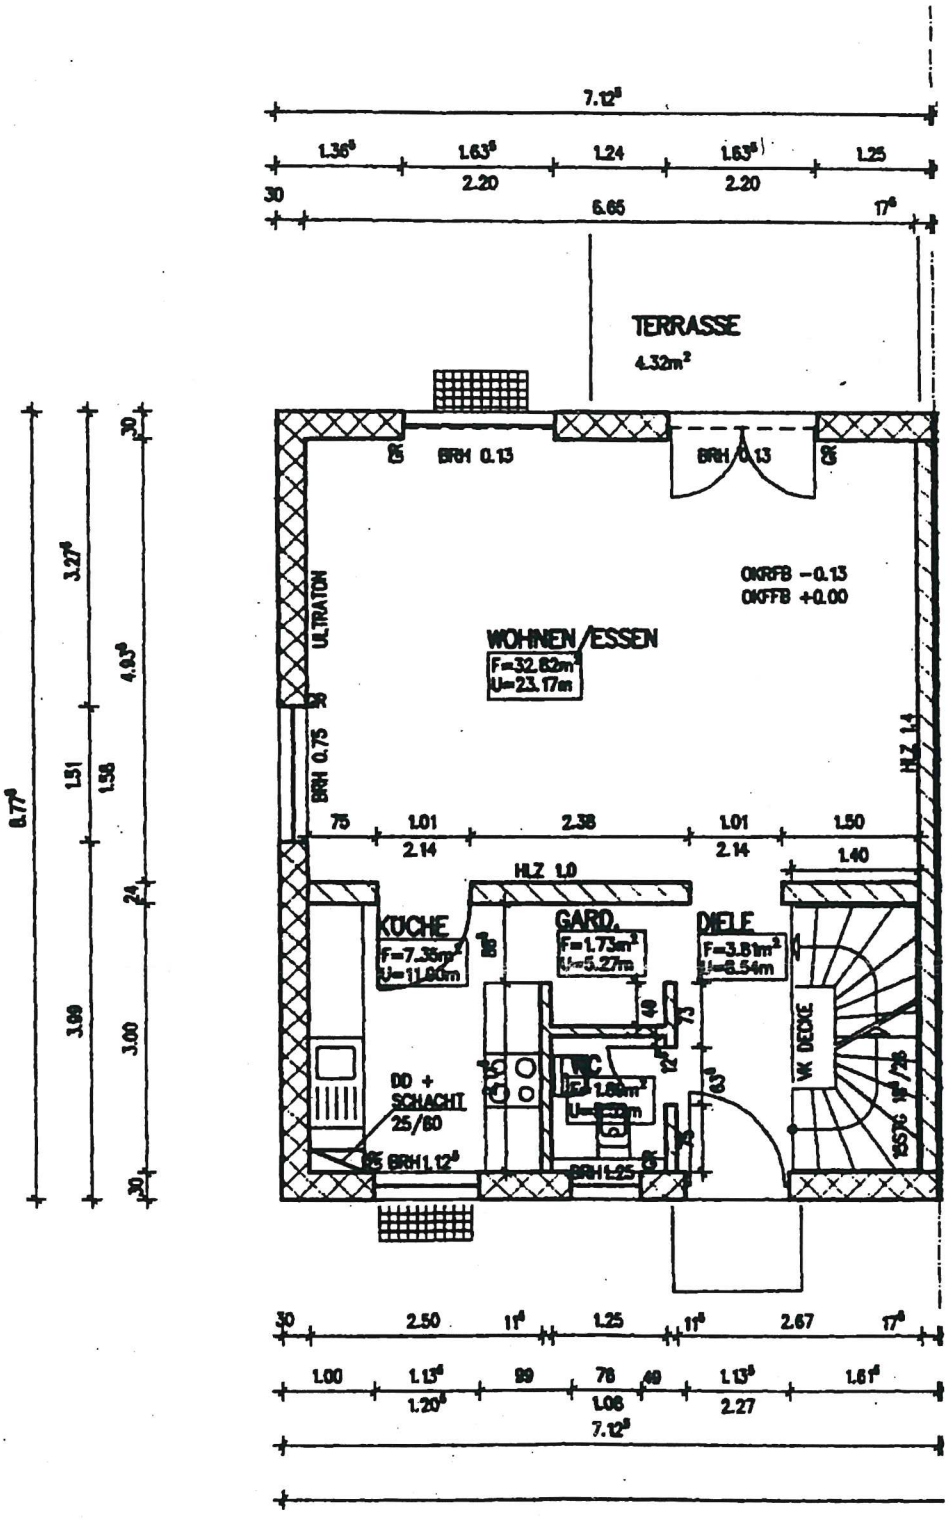

7.12⁵
30
6.65
17⁶
HOLZSTANDERWAND
SCHLAFEN
(30.14m²)
F=37.10m²
U=29.65m
3.87
OKRFB +5.44
OKFFB +5.53⁶
HLZ 1.4
1m
1.5m
2m
8.77⁶
4.28
5.00
30
88⁵
1.61
17⁵
3.61
3.00
30
1.77⁶
1.99
88⁵
2.00
2.10⁵
1.40
FIRST
12⁵
12⁵
BRH 0.75 SR
HLZ 1.0
TECHNIK
(3.99m²)
F=4.91m²
U=9.27m
DIELE
(3.83m²)
F=4.84m²
U=9.23m
88⁵
2.10⁵
VK DECKE
HSSTG 18/26
ULTRATON
2m
1.5m
DD 25/60
55/88
1.99
94/114
30
1.77⁶
1⁶
1.63⁵
1¹⁵
3.01
17⁶
7.12⁵

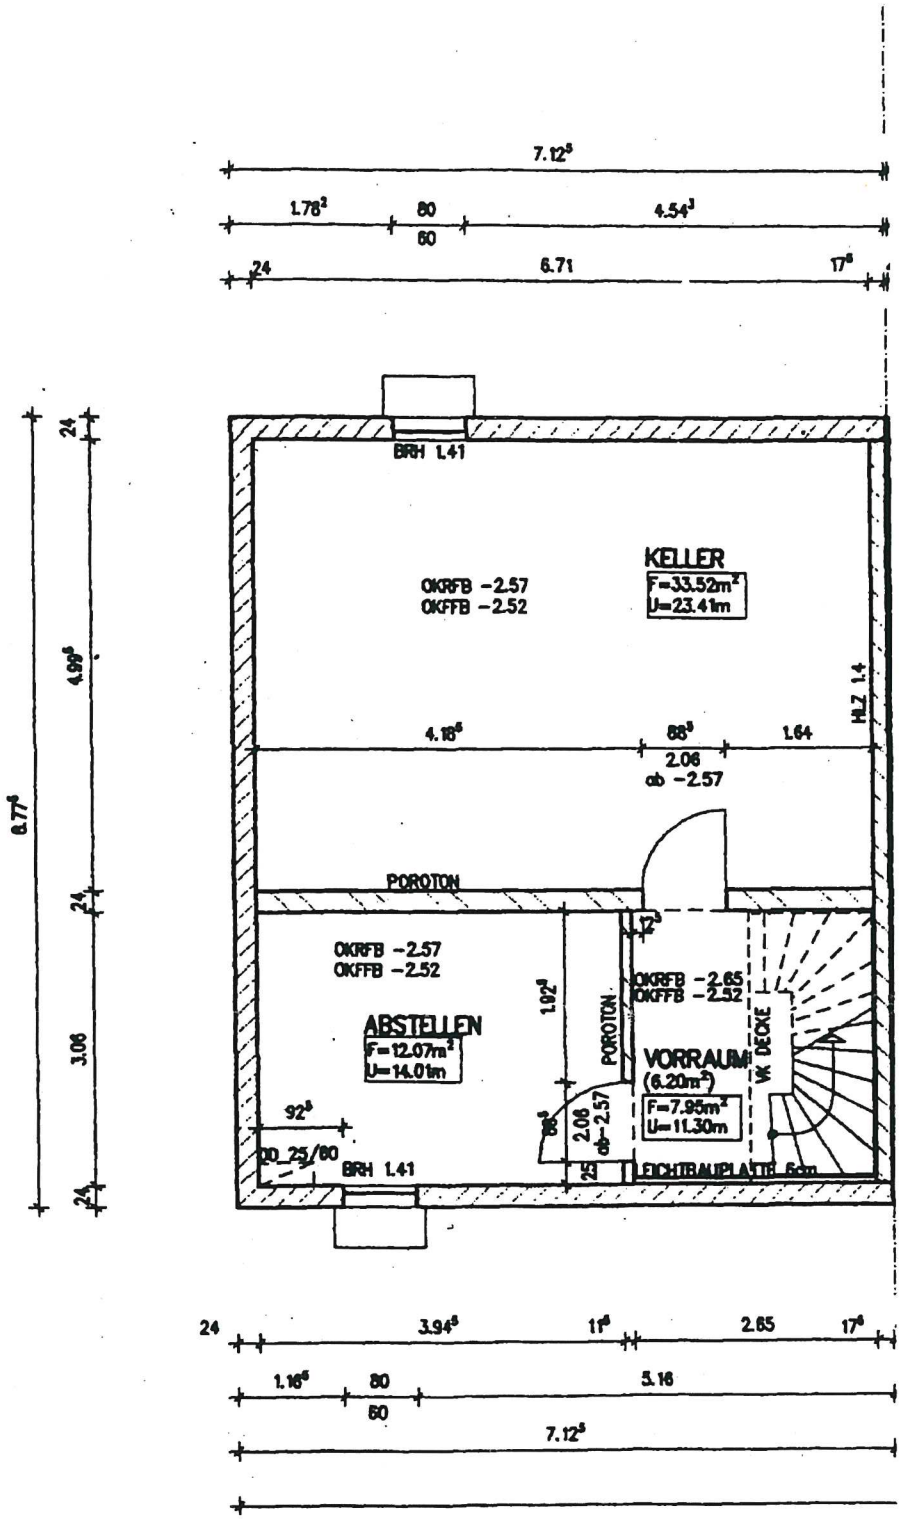
HAUS 3


SCHLAFEN 2
F=15.96m²
U=16.04
SCHLAFEN 1
F=16.03m²
U=16.07m
OKRFB +2.68
OKFFB +2.77
BAD
F=8.06m²
U=11.54m
DIELE
F=6.87m²
U=11.83m
BRH 0.07
BRH 0.07
BRH 0.75
BRH 1.25
BRH 0.75
ULTRATON
HLZ 1.0
HLZ 1.4
VK DECKE
DD+SCHACHT
25/60
ULTRATON
90/75
75/170
7.12
3.26
3.27
2.21
2.21
8.77
4.49
3.00
3.27
1.53
1.03
1.53
7.12

HAUS 3


TERRASSE
4.32m²
WOHNEN/ESSEN
F=32.62m²
U=23.17m
OKRFB -0.13
OKFFB +0.00
KÜCHE
F=7.35m²
U=11.90m
GARD.
F=1.73m²
U=5.27m
DIELE
F=3.81m²
U=8.54m
WC
F=1.89m²
DD + SCHACHT 25/80
VK DECKE
ULTRATON
BRH 0.13
BRH 0.75
HLZ 1.0
HLZ 1.4
7.12
6.65
2.20
2.14
2.50
1.25
2.67
1.20
1.08
2.27

HAUS 3


7.12⁵
1.78²
80
4.54³
60
24
6.71
17⁶
8.77⁵
24
4.99⁵
24
3.06
24
BRH 1.41
KELLER
F=33.52m²
U=23.41m
OKRFB -2.57
OKFFB -2.52
HLZ 1.4
4.18⁵
88⁵
1.64
2.06
ob -2.57
POROTON
12⁵
OKRFB -2.57
OKFFB -2.52
ABSTELLEN
F=12.07m²
U=14.01m
1.92⁵
POROTON
OKRFB -2.65
OKFFB -2.52
VORRAUM
(6.20m³)
F=7.95m²
U=11.30m
VK DECKE
92⁵
88⁵
2.06
ob-2.57
20_25/60
BRH 1.41
25
EICHENBAUPLATTE 6cm
24
3.94⁵
11⁶
2.65
17⁶
1.16⁵
80
5.16
60
7.12⁵

HAUS 3