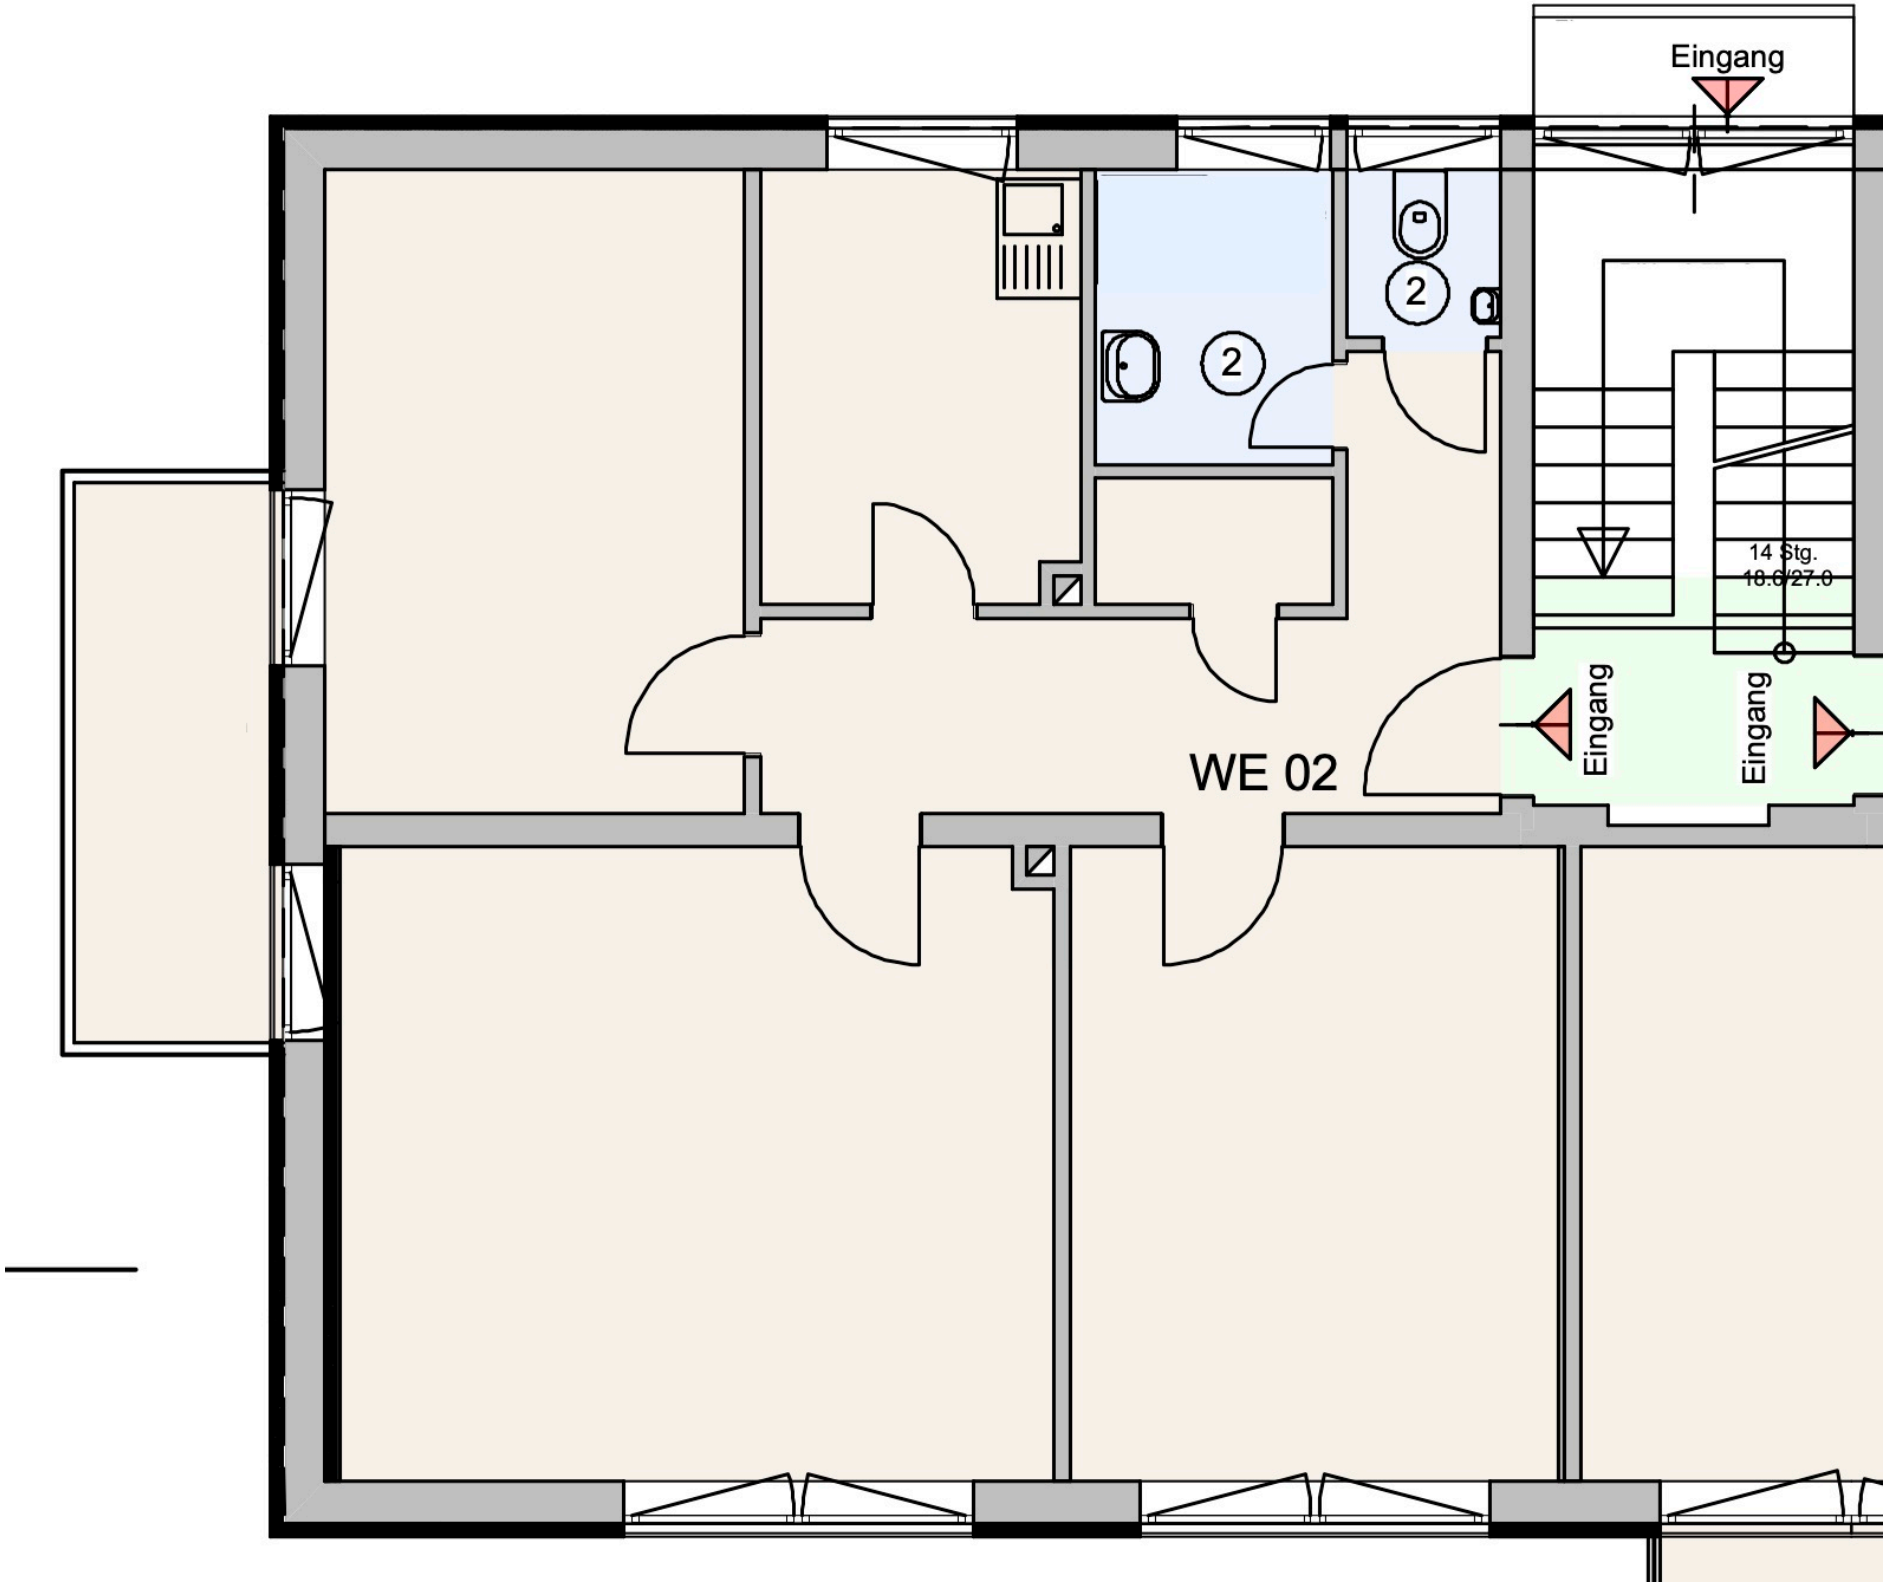
Eingang
2
2
14 Stg.
18.0/27.0
Eingang
Eingang
WE 02