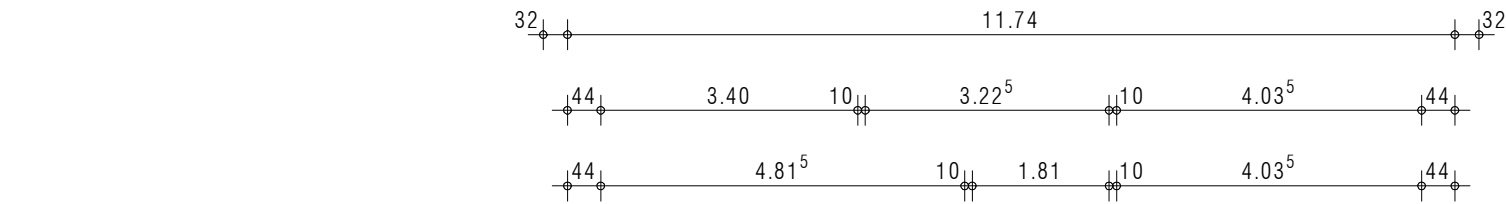
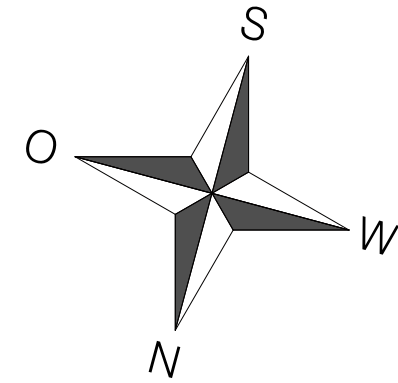
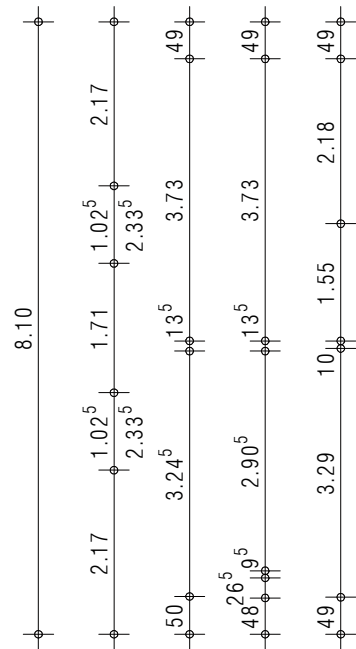
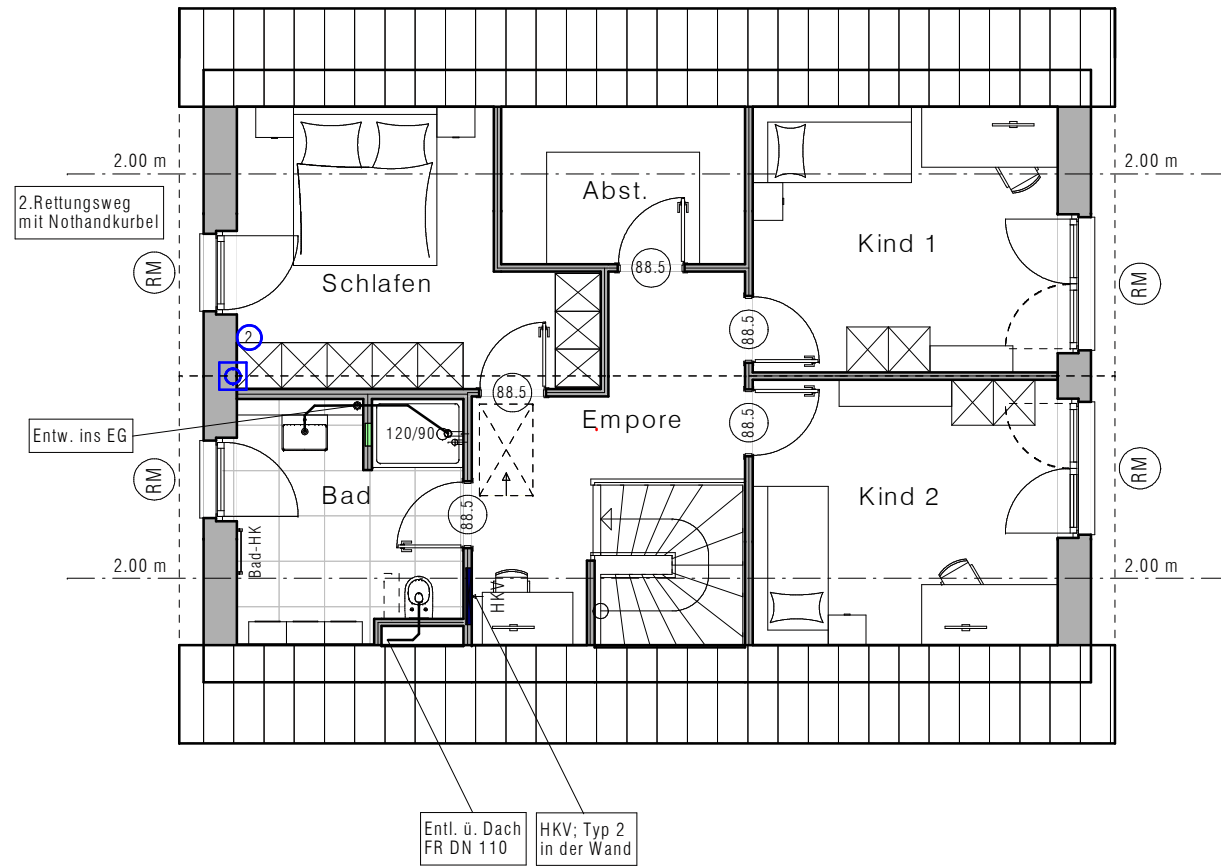


M 1:100

DACHGESCHOSS

ca.: 62.22 m²

BAUVORHABEN: NEUBAU EINES EINFAMILIENHAUSES					
Bauherr: Herr Lothar DÖHLE 28201 Bremen, Am Dammacker 18		Viebrockhaus Vertriebs GmbH & Co. Betrieb KG Grashofweg 11b 21698 Harsefeld Tel.: 04164 / 8991 - 0 Fax: 04164 / 8991 - 917 info@viebrockhaus.de www.viebrockhaus.de		Service- nummer	92143
				Sach- bearbeiter	Architektin Aleksandra Radjevic
Bauort: 27711 Osterholz-Scharmbeck, Am Hohenberg (Flurstück 4196/89)		<div>VIEBROCKHAUS</div>			
Darstellung: 03_Grundriss_DG_20240523_V1					
Zeichnung gesehen und geprüft. Abweichungen gemäß Zeichnung vom Musterhaus genehmigt und anerkannt.					
der Bauherr		Datum		der Entwurfsverfasser	
M 1:100		geä:			
URHEBERRECHTLICH GESCHÜTZT!					