



Ansichten, Schnitt M.1:100



Ansicht Ost



Ansicht Nord

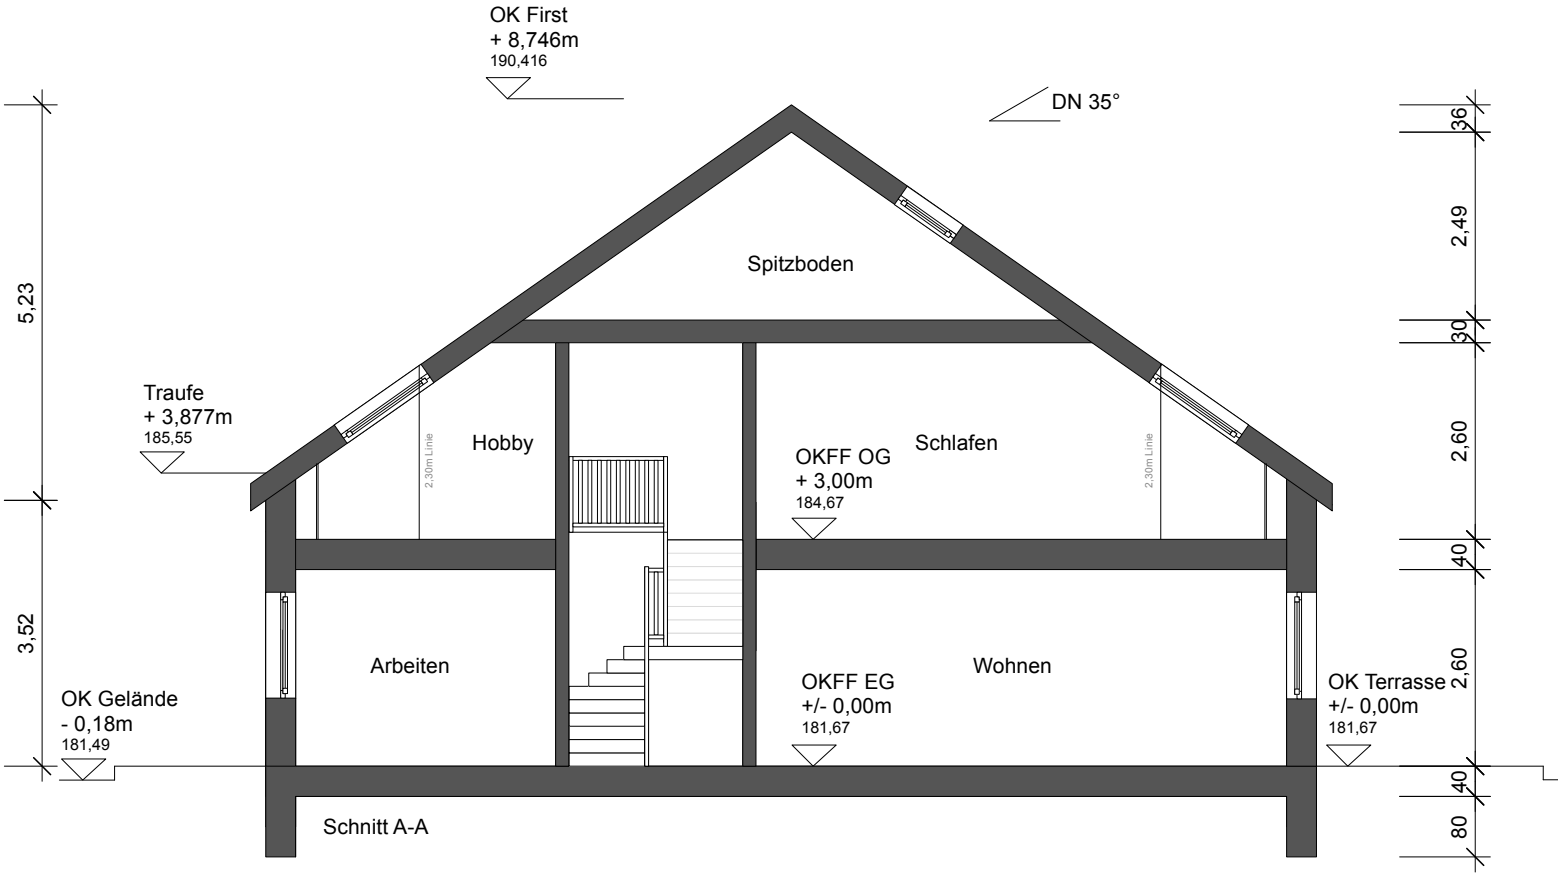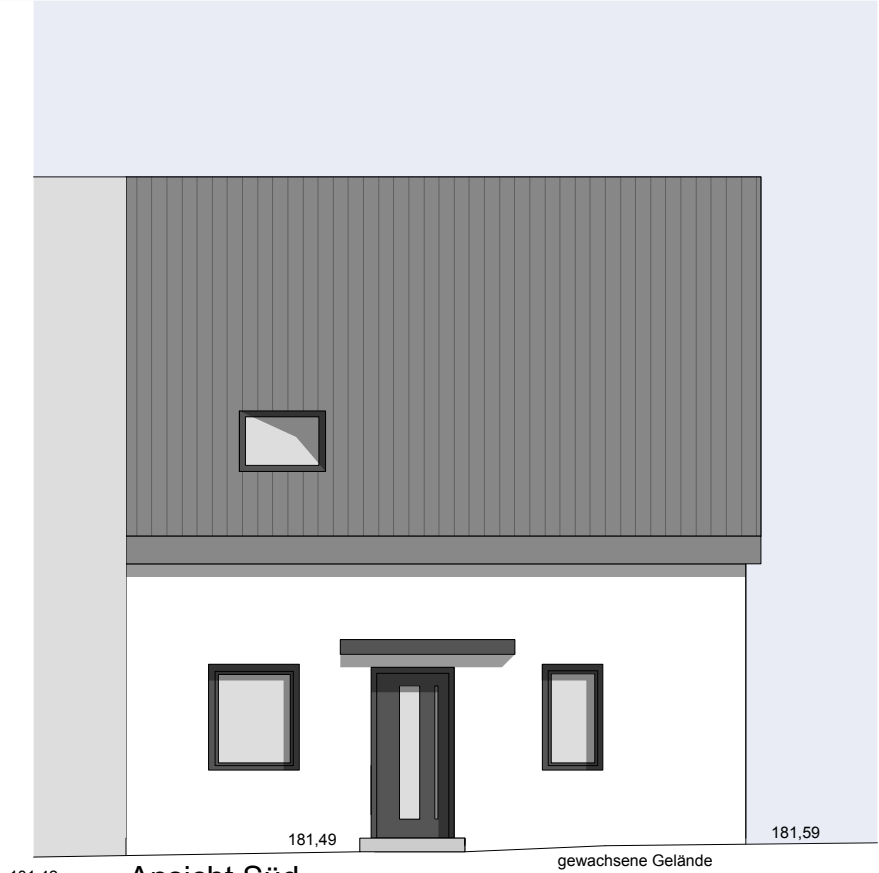

Ansicht Süd

Die Architektenzeichnungen gelten nur in Verbindung mit den statischen Unterlagen. Sämtliche Höhen Beziehen sich auf die OKFF. Alle Maße sind vor Ort verantwortlich zu überprüfen. Alle Maße, die Bezug auf den Bestand nehmen, sind ca. Maße und soweit erforderlich örtlich zu messen. Die Genehmigungsplanung ersetzt nicht die Ausführungsplanung!

Neubau einer Doppelhaushälfte			
Entwurfsplanung			M 1:100
<u>Projektadresse</u> Pommernstraße 21 40822 Mettmann			
<u>Bauherrschaft</u> Andreas Arntz & Melissa Harges Cromforder Allee 32b 40878 Ratingen			
<u>Planung</u> du architektur An der Spitze 5 49086 Osnabrück			
ERSTELLT	PLAN-NR.	FORMAT	
DU	02	DIN A3	
			DATUM
			14.08.2026