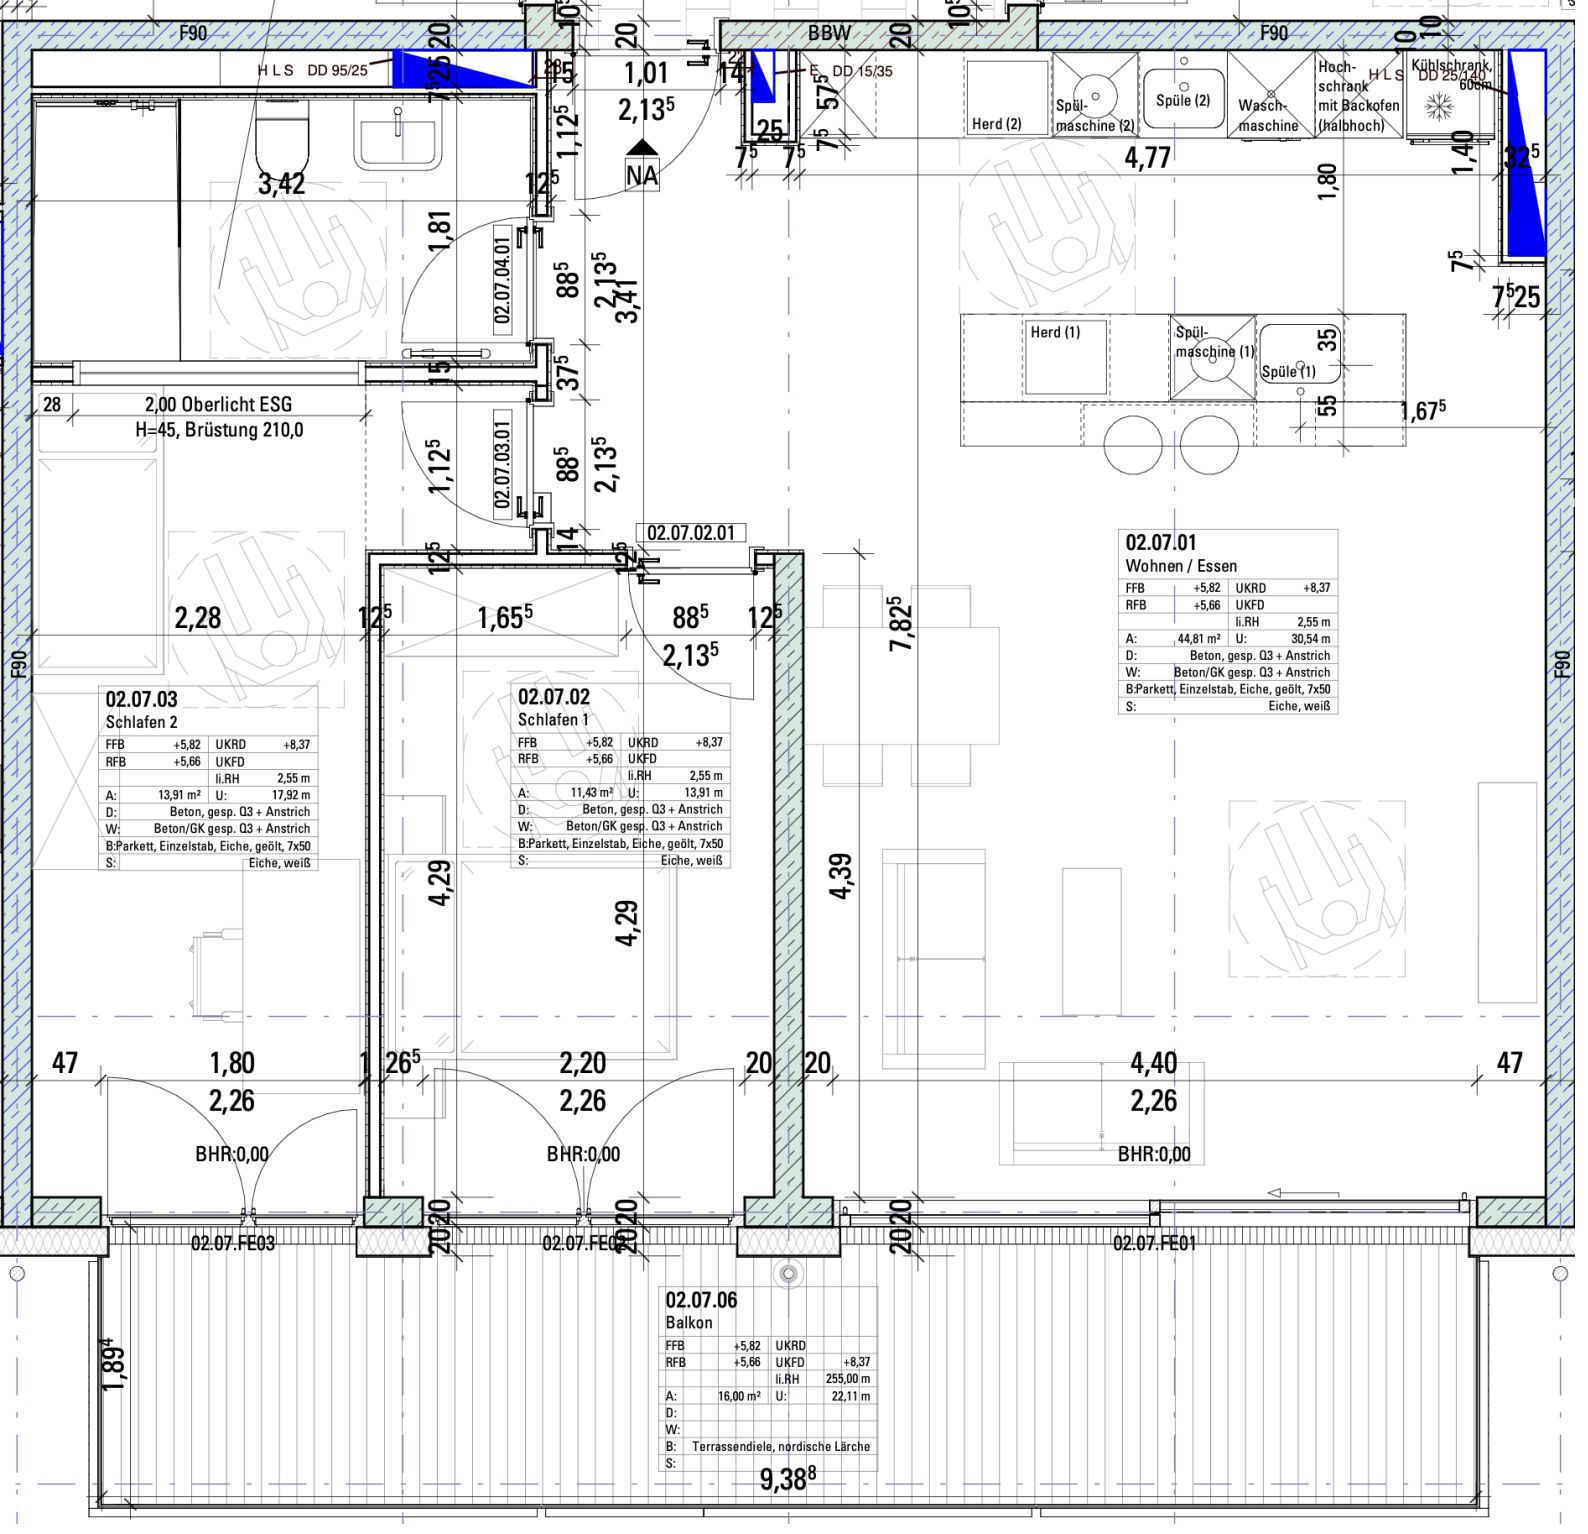

02.07.01
Wohnen / Essen

FFB	+5,82	UKRD	+8,37
RFB	+5,66	UKFD	
		li.RH	2,55 m
A:	44,81 m²	U:	30,54 m
D:	Beton, gesp. Q3 + Anstrich		
W:	Beton/GK gesp. Q3 + Anstrich		
B:	Parkett, Einzelstab, Eiche, geölt, 7x50		
S:	Eiche, weiß		

02.07.02
Schlafen 1

FFB	+5,82	UKRD	+8,37
RFB	+5,66	UKFD	
		li.RH	2,55 m
A:	11,43 m²	U:	13,91 m
D:	Beton, gesp. Q3 + Anstrich		
W:	Beton/GK gesp. Q3 + Anstrich		
B:	Parkett, Einzelstab, Eiche, geölt, 7x50		
S:	Eiche, weiß		

02.07.03
Schlafen 2

FFB	+5,82	UKRD	+8,37
RFB	+5,66	UKFD	
		li.RH	2,55 m
A:	13,91 m²	U:	17,92 m
D:	Beton, gesp. Q3 + Anstrich		
W:	Beton/GK gesp. Q3 + Anstrich		
B:	Parkett, Einzelstab, Eiche, geölt, 7x50		
S:	Eiche, weiß		

02.07.06
Balkon

FFB	+5,82	UKRD	
RFB	+5,66	UKFD	+8,37
		li.RH	255,00 m
A:	16,00 m²	U:	22,11 m
D:			
W:			
B:	Terrassendiele, nordische Lärche		
S:			