


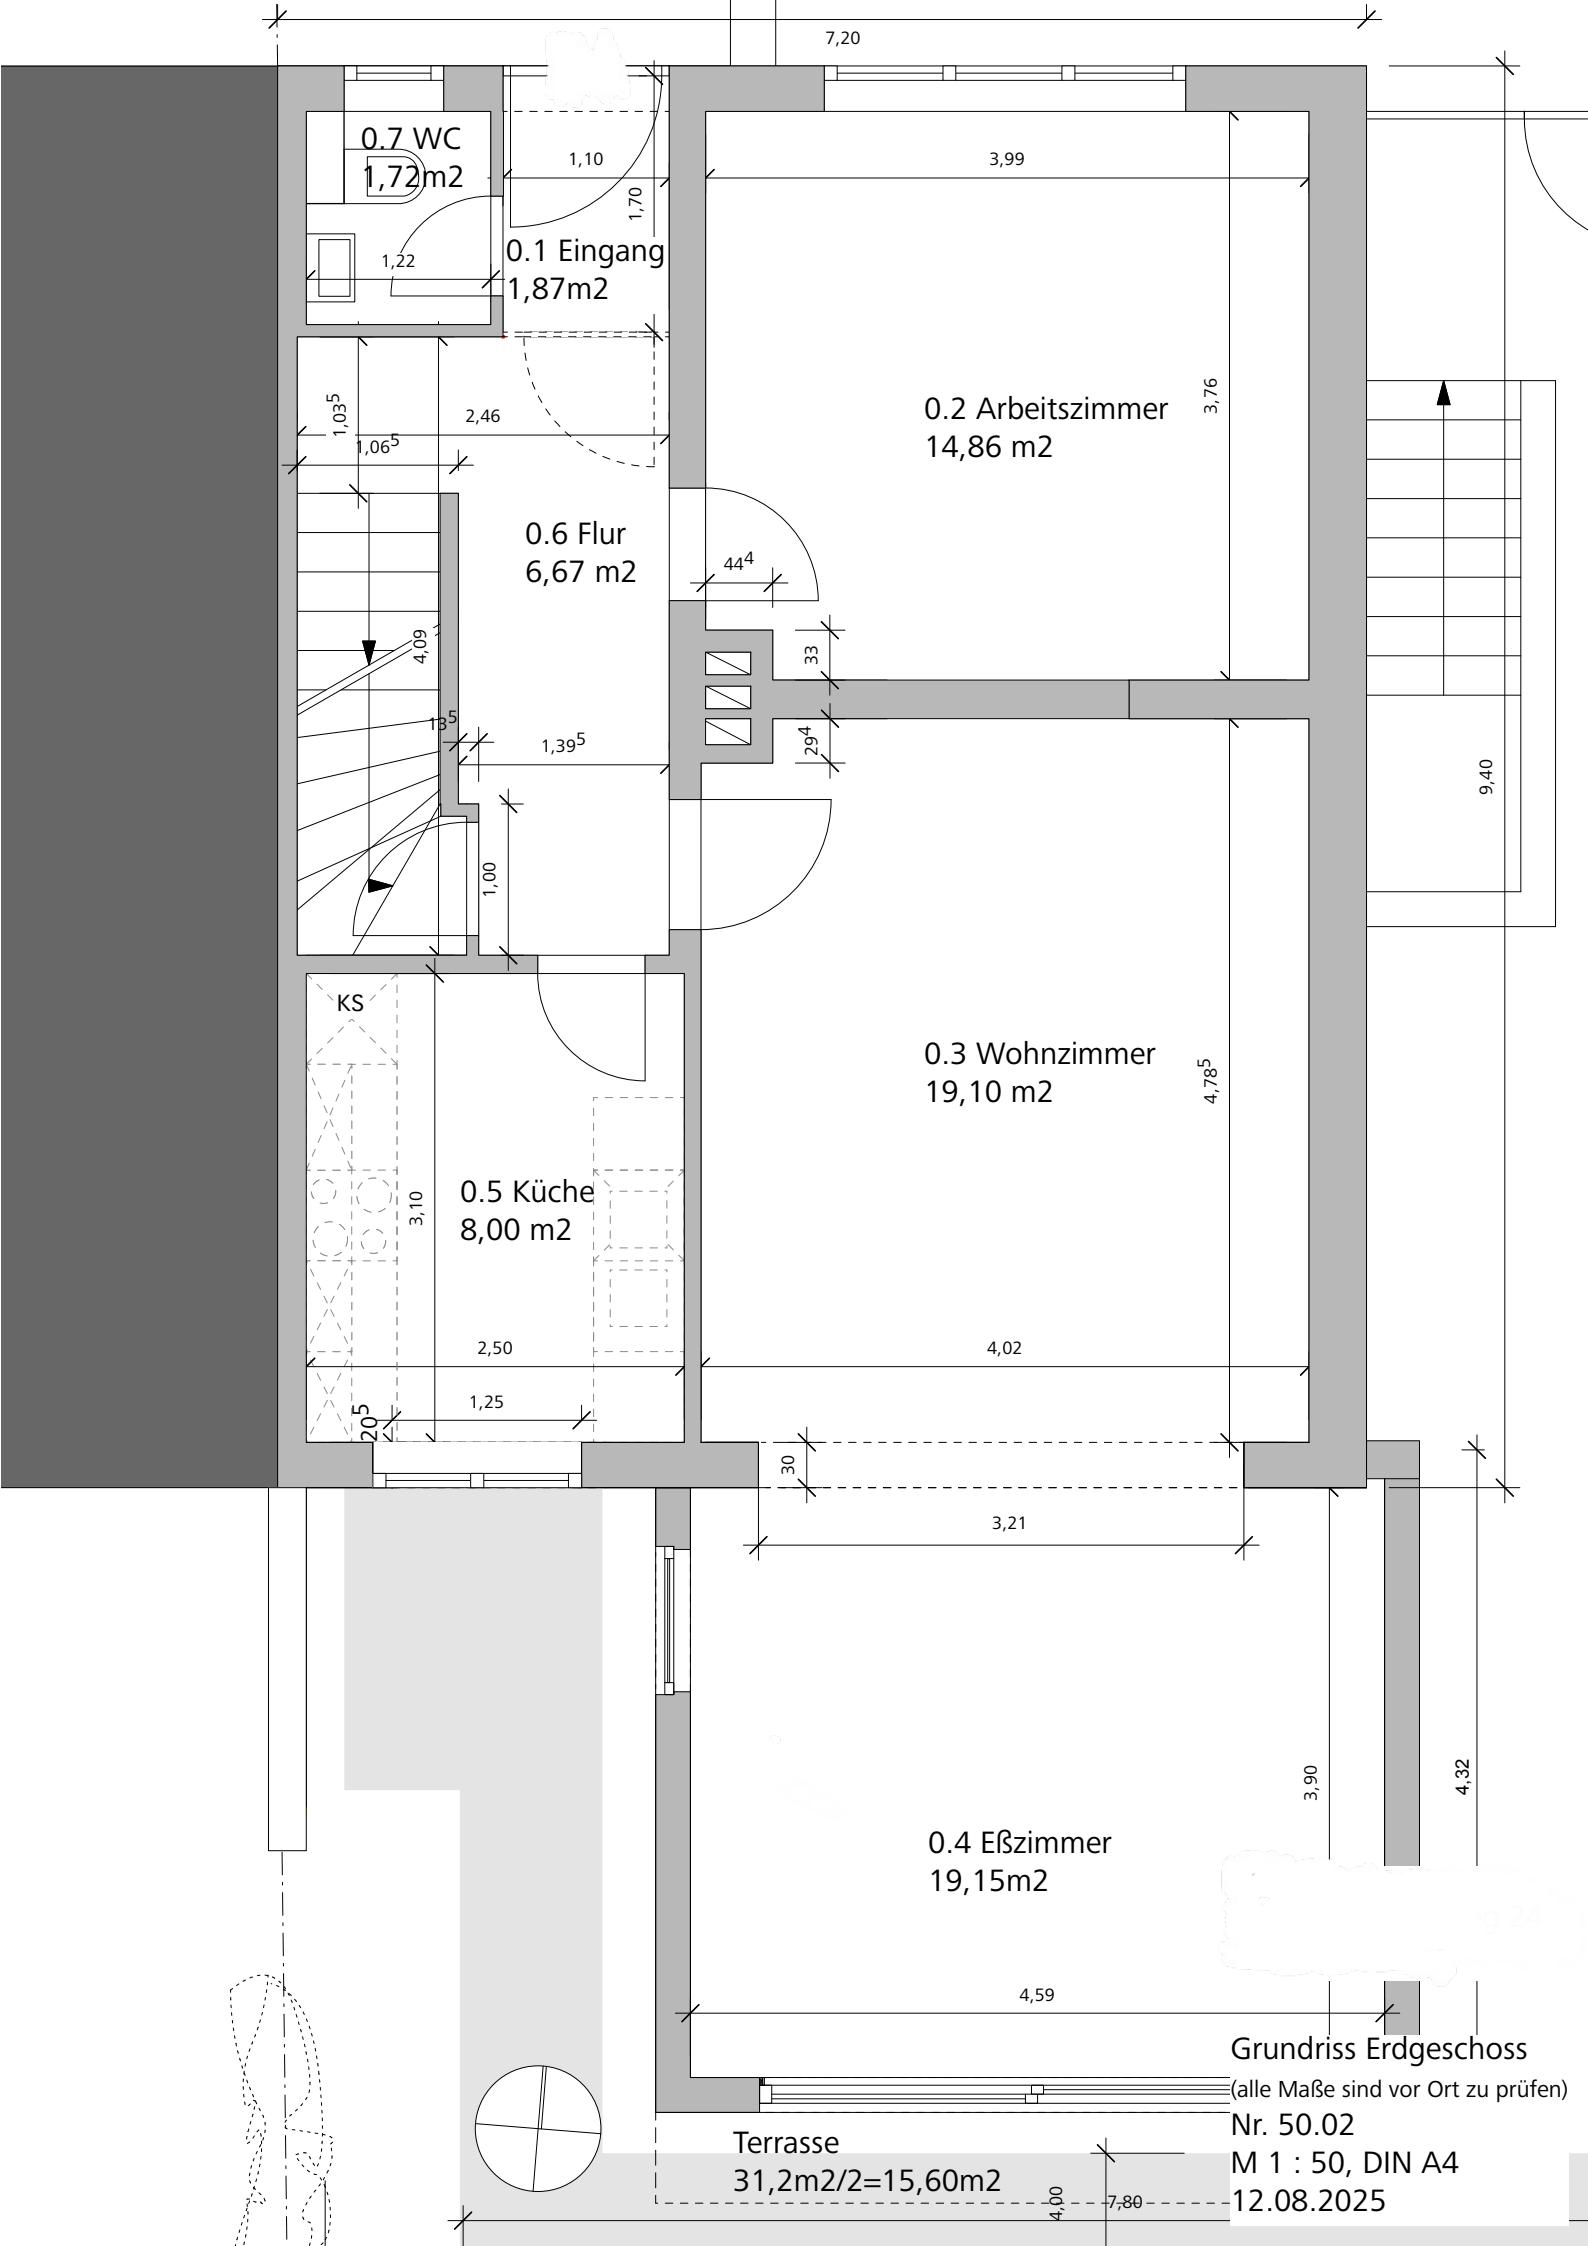


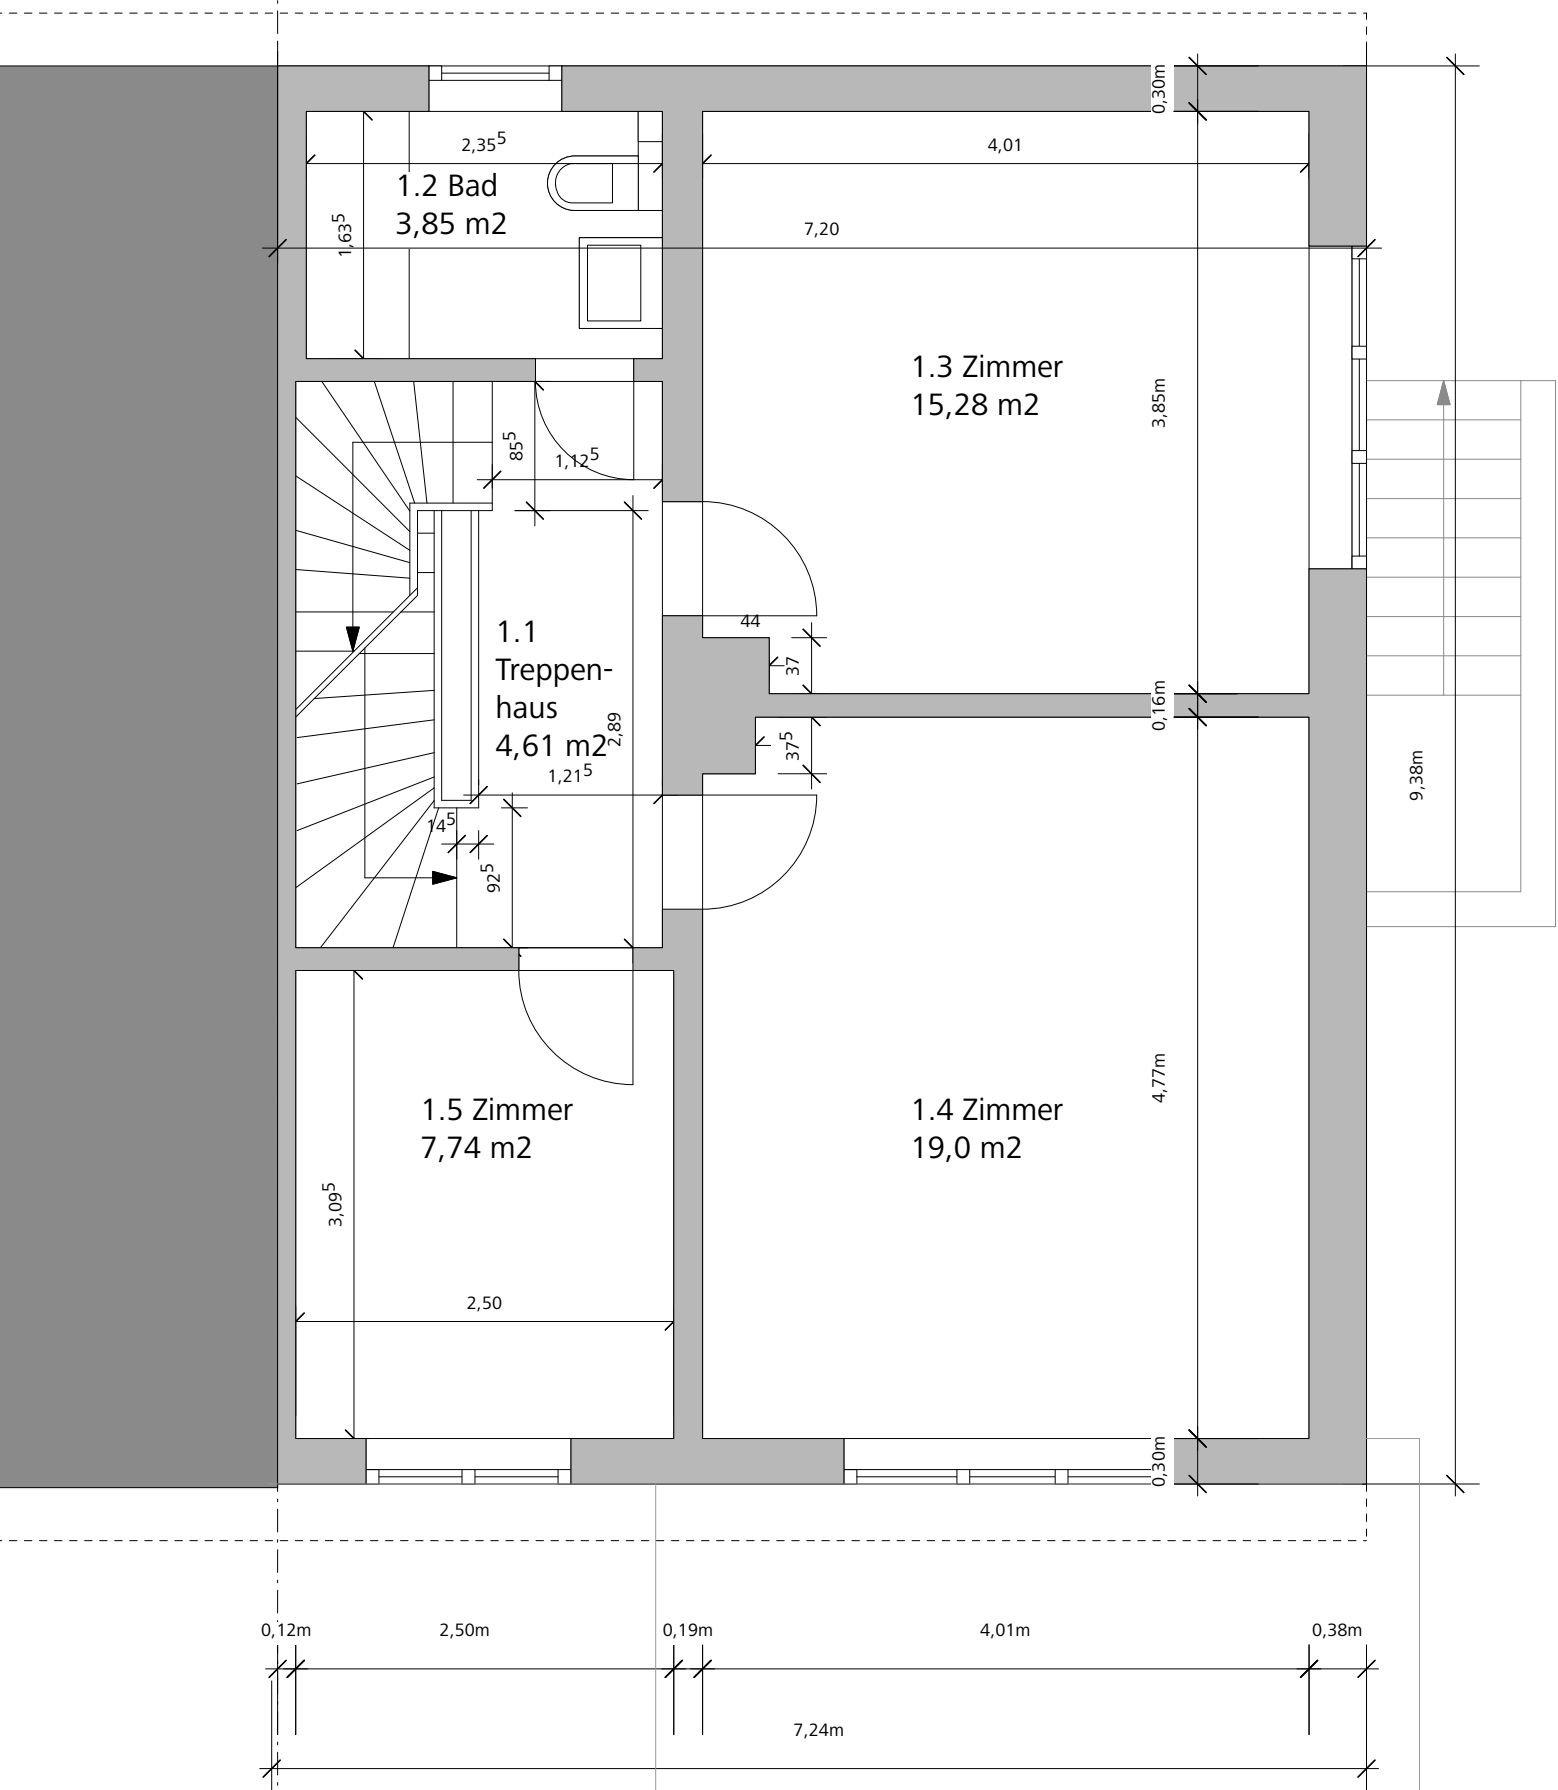

Grundriss Erdgeschoss
(alle Maße sind vor Ort zu prüfen)
Nr. 50.02
M 1 : 50, DIN A4
12.08.2025

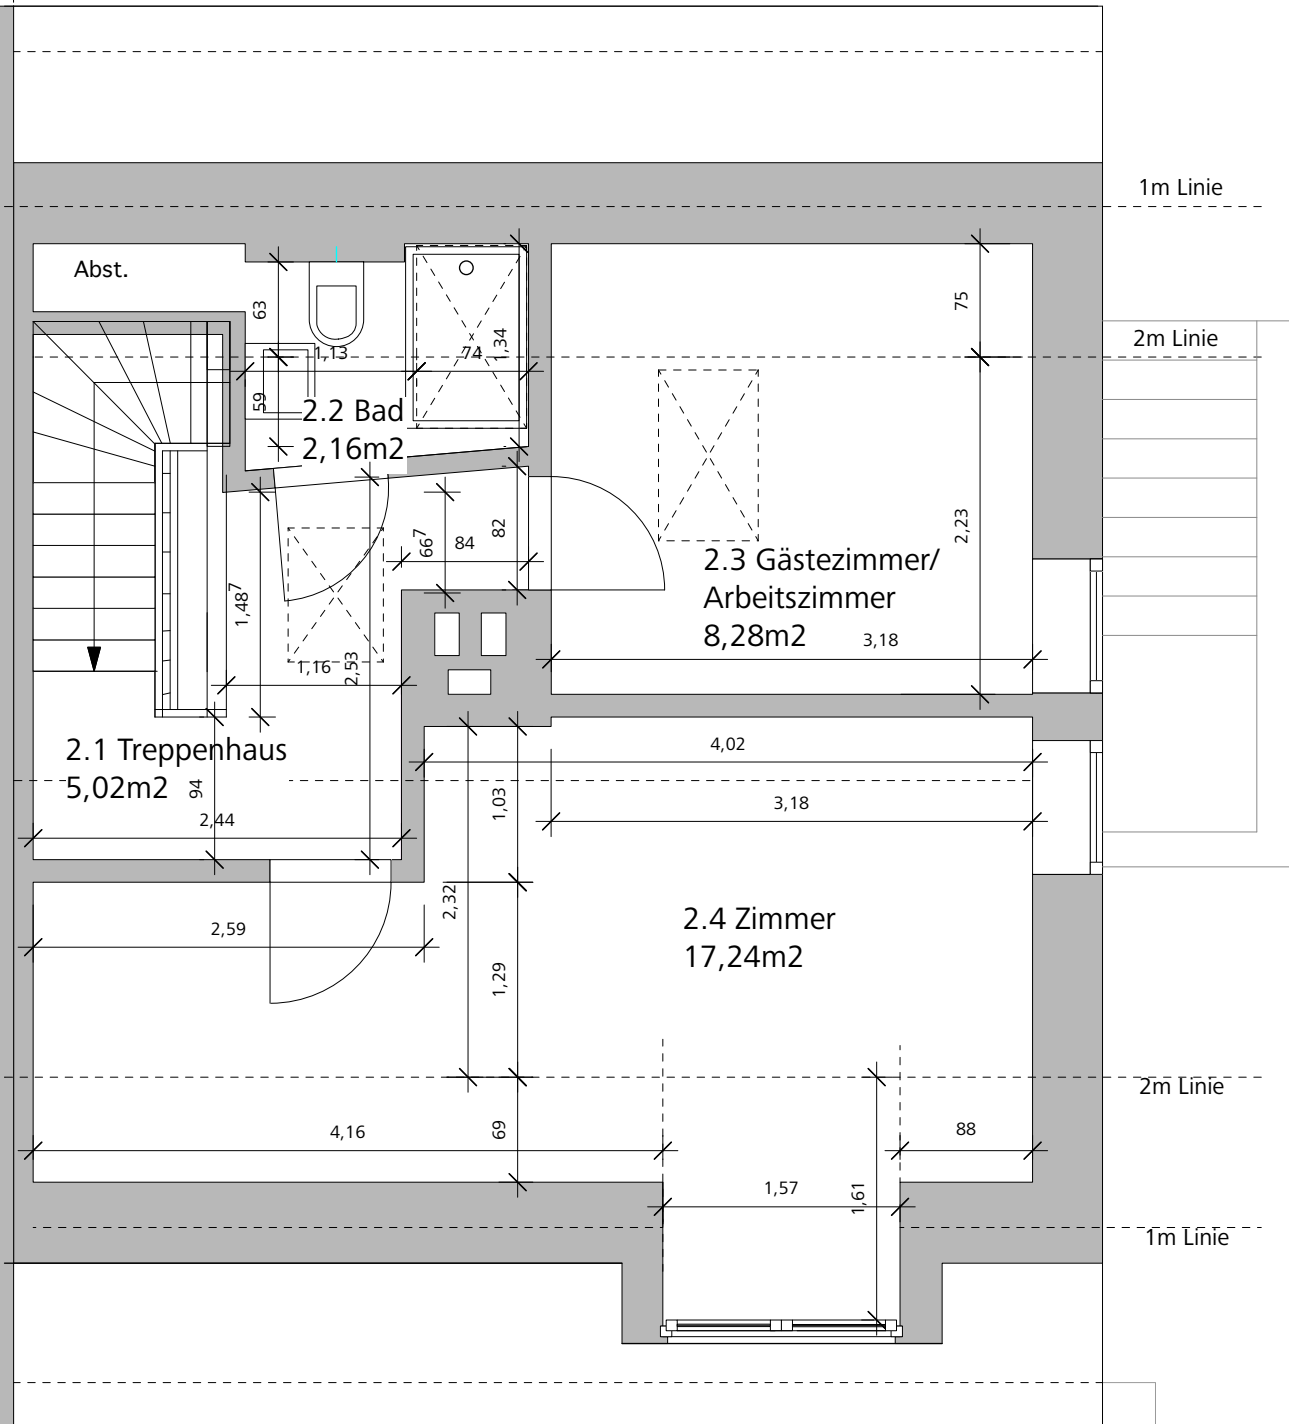

Grundriss 1. Obergeschoss
 (alle Maße sind vor Ort zu prüfen)
 Nr. 50.03
 M 1 : 50, DIN A4
 12.08.2025

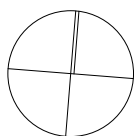

Grundriss Dachgeschoss
(alle Maße sind vor Ort zu prüfen)
Nr. 50.04
M 1 : 50, DIN A4
12.08.2025

