


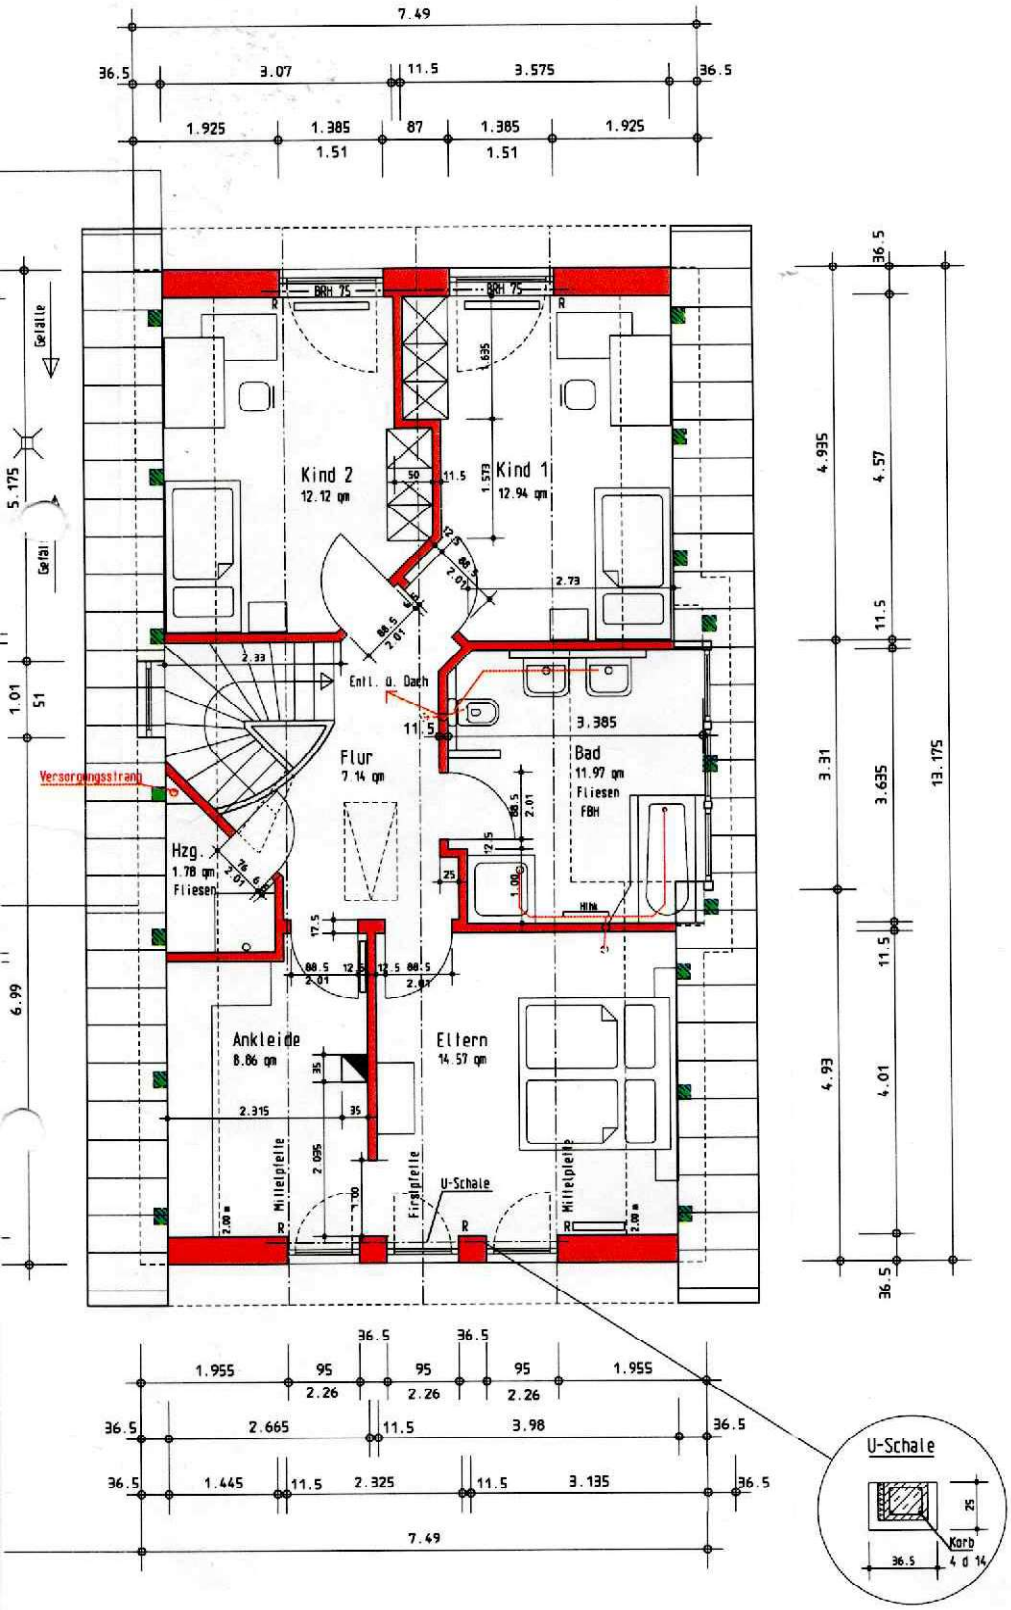






Legende:

Porenbeton

Beton

| | |
|---|---|
| Architekt: Ortmann & Möller GmbH – Entwurf · Planung · Bauleitung – Individuelles Bauen zum Festpreis | |
| Bauvorhaben: Neubau von zwei Einfamilienhäusern mit Garagen | |
| Bauherr: Ortmann & Möller GmbH<br>Westerhauk 6<br>49624 Löningen | |
| Bauort: Am Galgenmoor 40<br>49661 Cloppenburg | |
| Plan: DACHGESCHOSS | Maßstab: 1:50 / 100 |
| Datum: 26.02.2007 | Gezeichnet: S. Rohen |
| Bauherr: Unterschrift | Architekt: |

6404