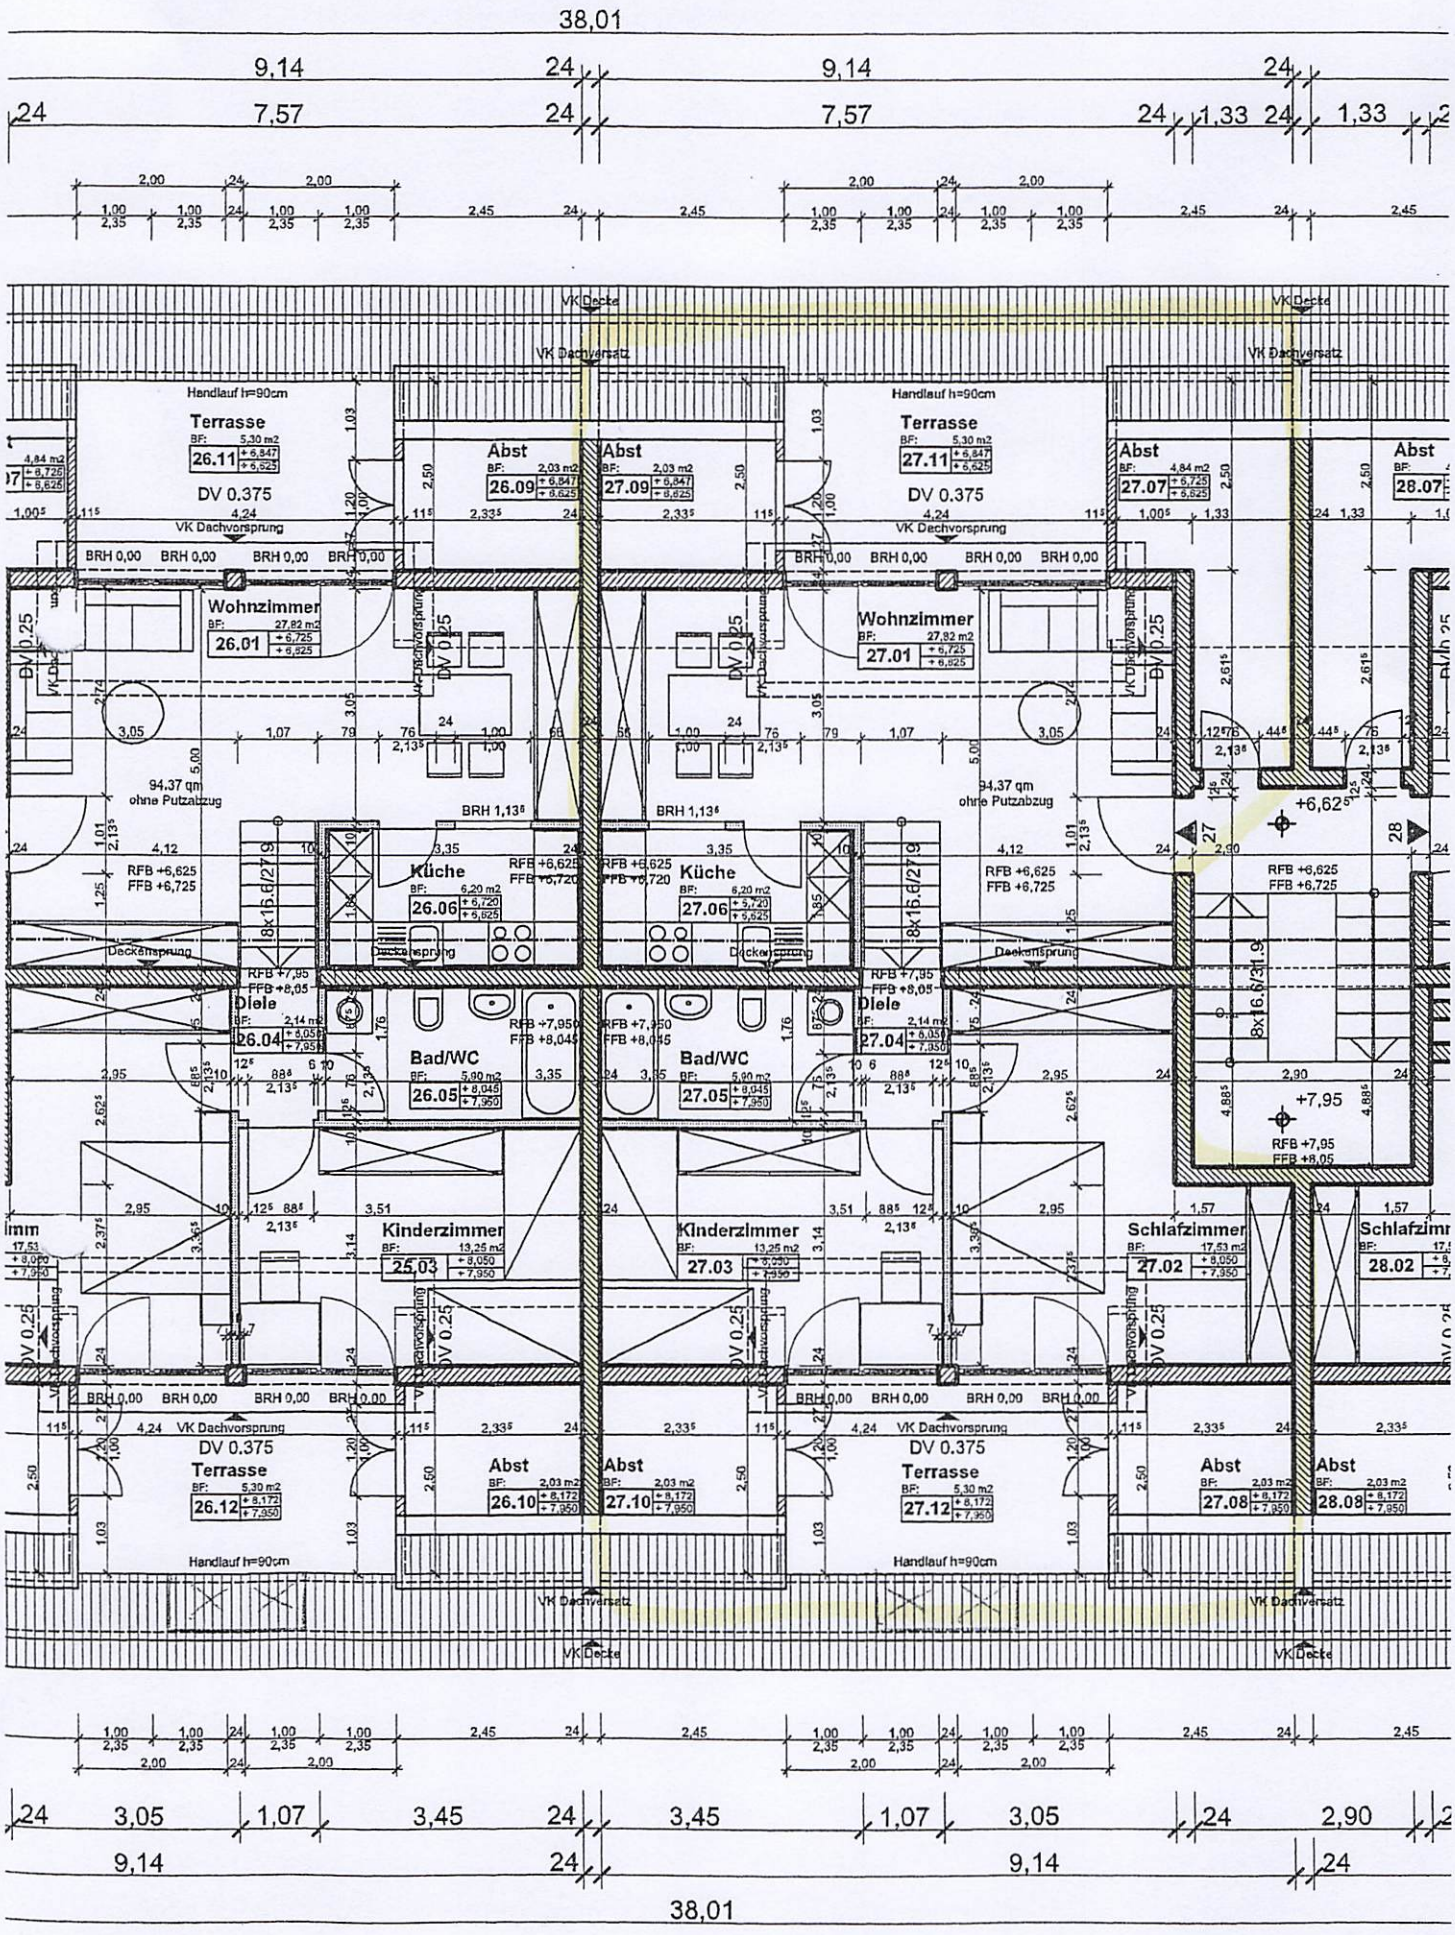

38,01
9,14
24
7,57
24
9,14
24
7,57
24
1,33
24
1,33
VK Decke
VK Dachversatz
Handlauf h=90cm
Terrasse
26.11
27.11
DV 0.375
VK Dachvorsprung
Abst
26.09
27.09
27.07
28.07
Wohnzimmer
26.01
27.01
94,37 qm
ohne Putzabzug
BRH 1,13
Küche
26.06
27.06
RFB +6,625
FFB +6,725
Deckensprung
Diele
26.04
27.04
RFB +7,95
FFB +8,05
Bad/WC
26.05
27.05
Kinderzimmer
25.03
27.03
Schlafzimmer
27.02
28.02
8x16.6/27.9
8x16.6/31.9
+6,62
+7,95
BRH 0,00
Terrasse
26.12
27.12
Abst
26.10
27.10
27.08
28.09
38,01