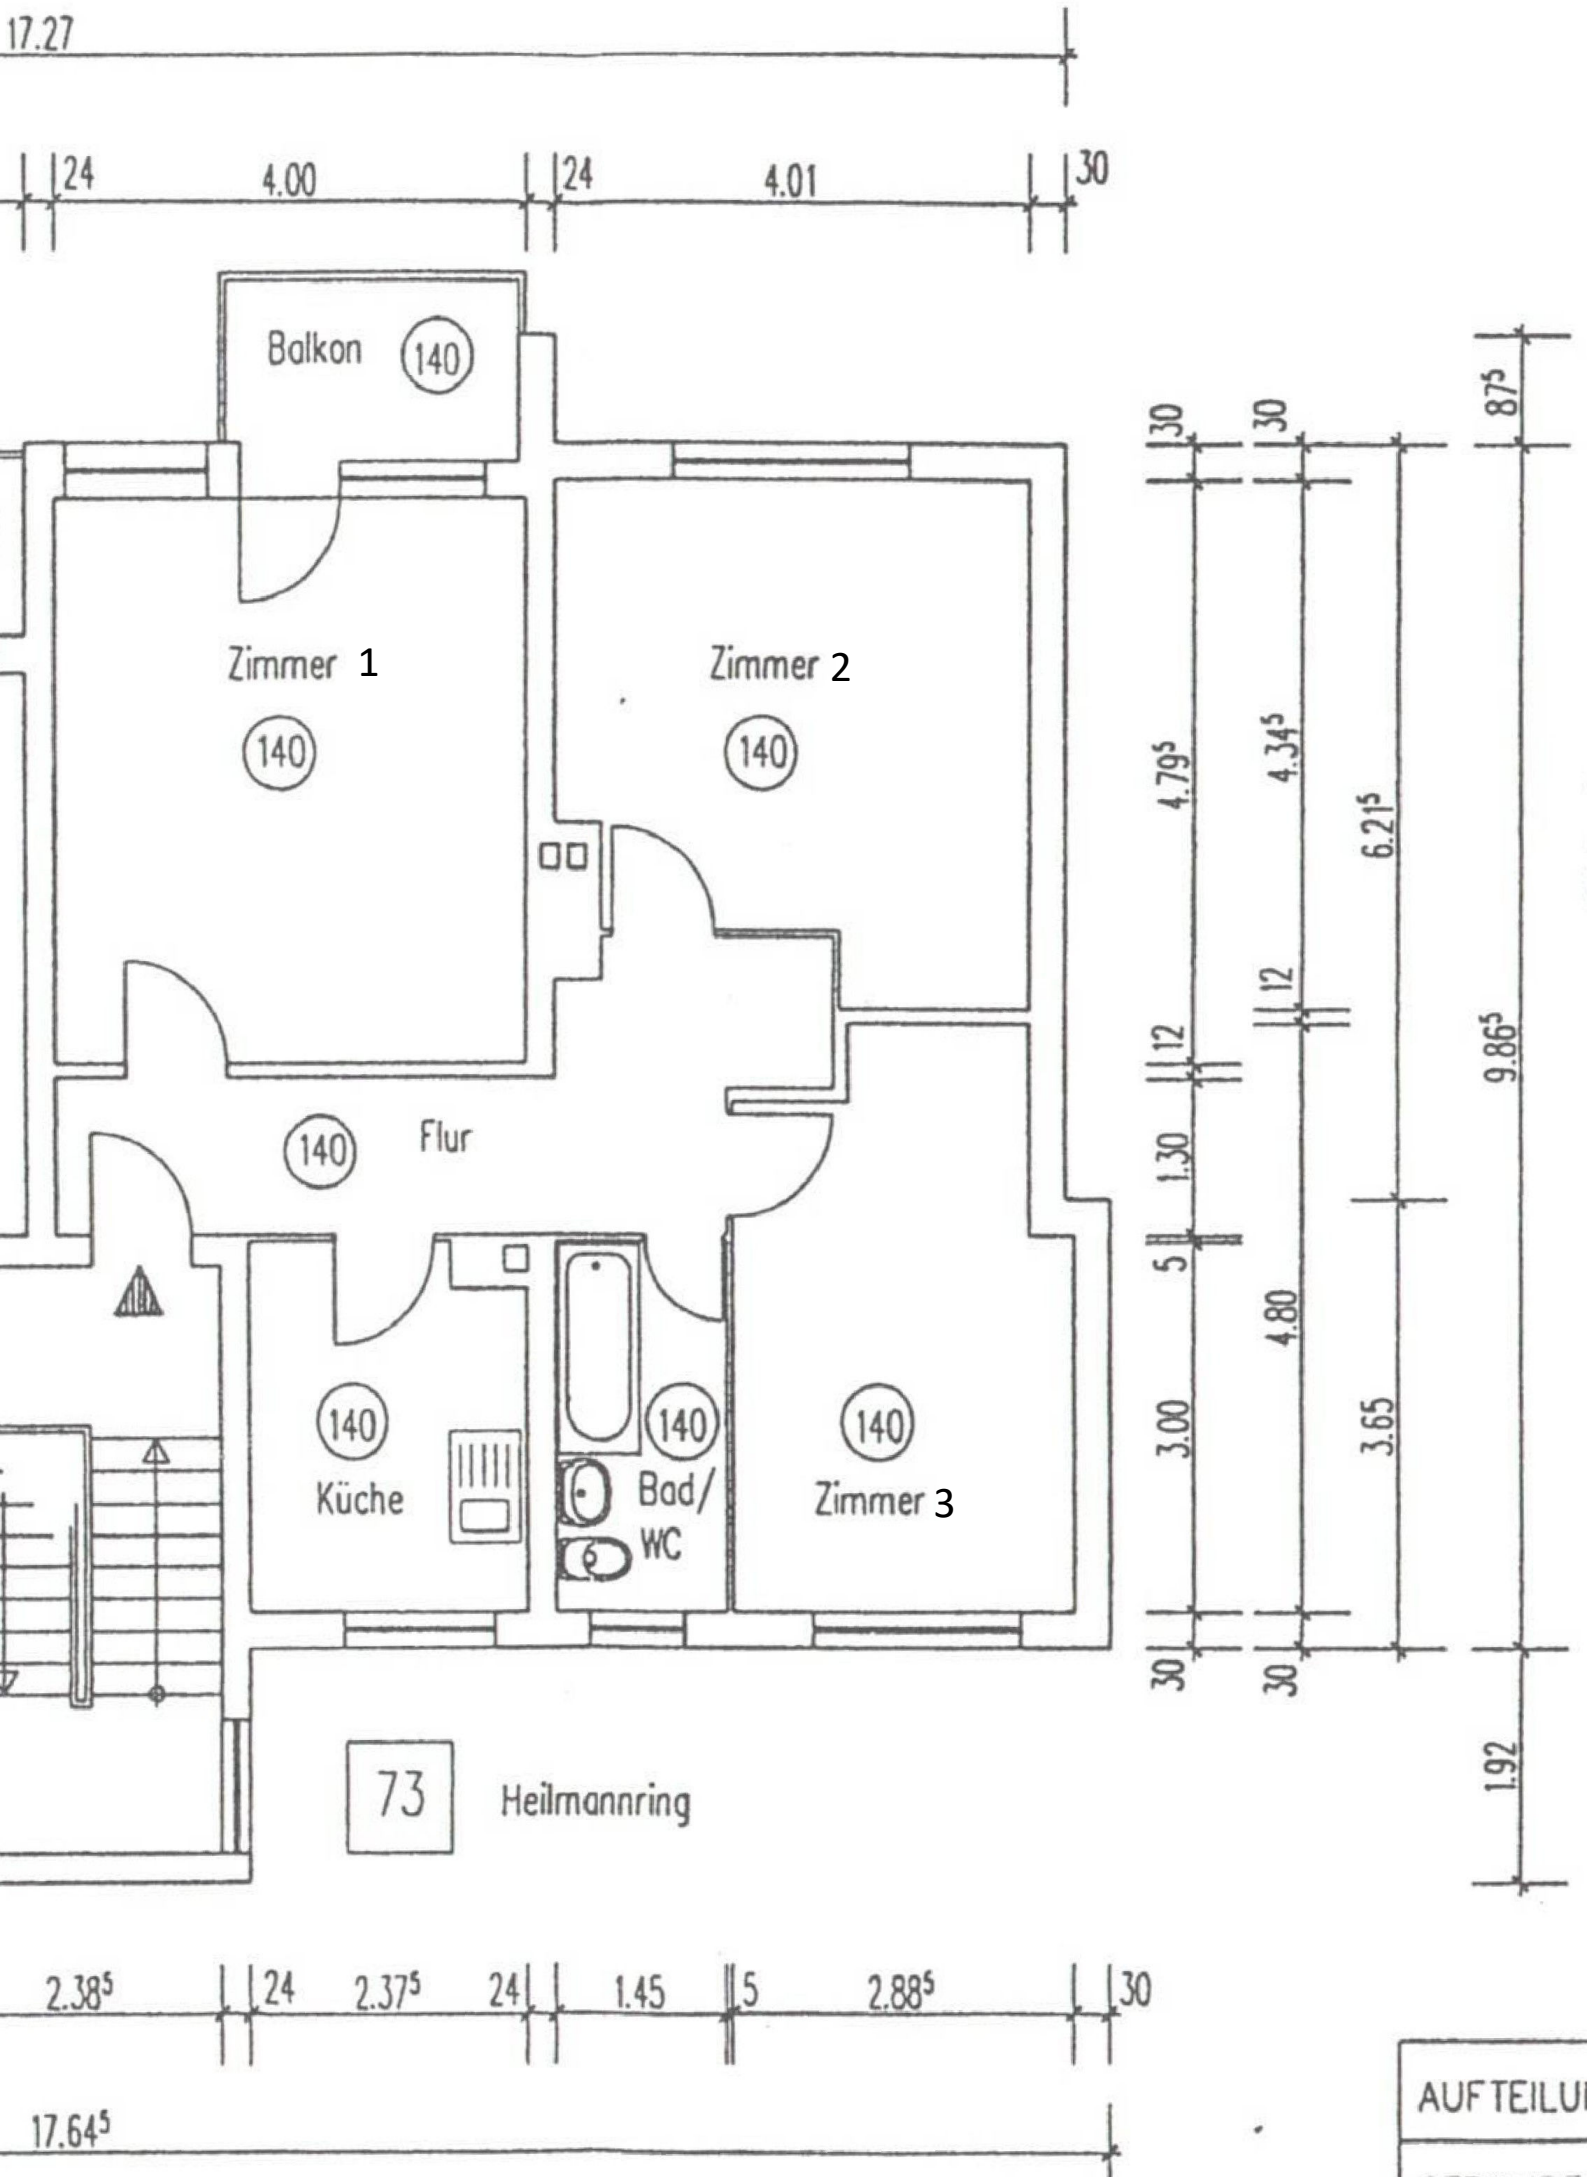


AUFTEILU

GEBÄUDE