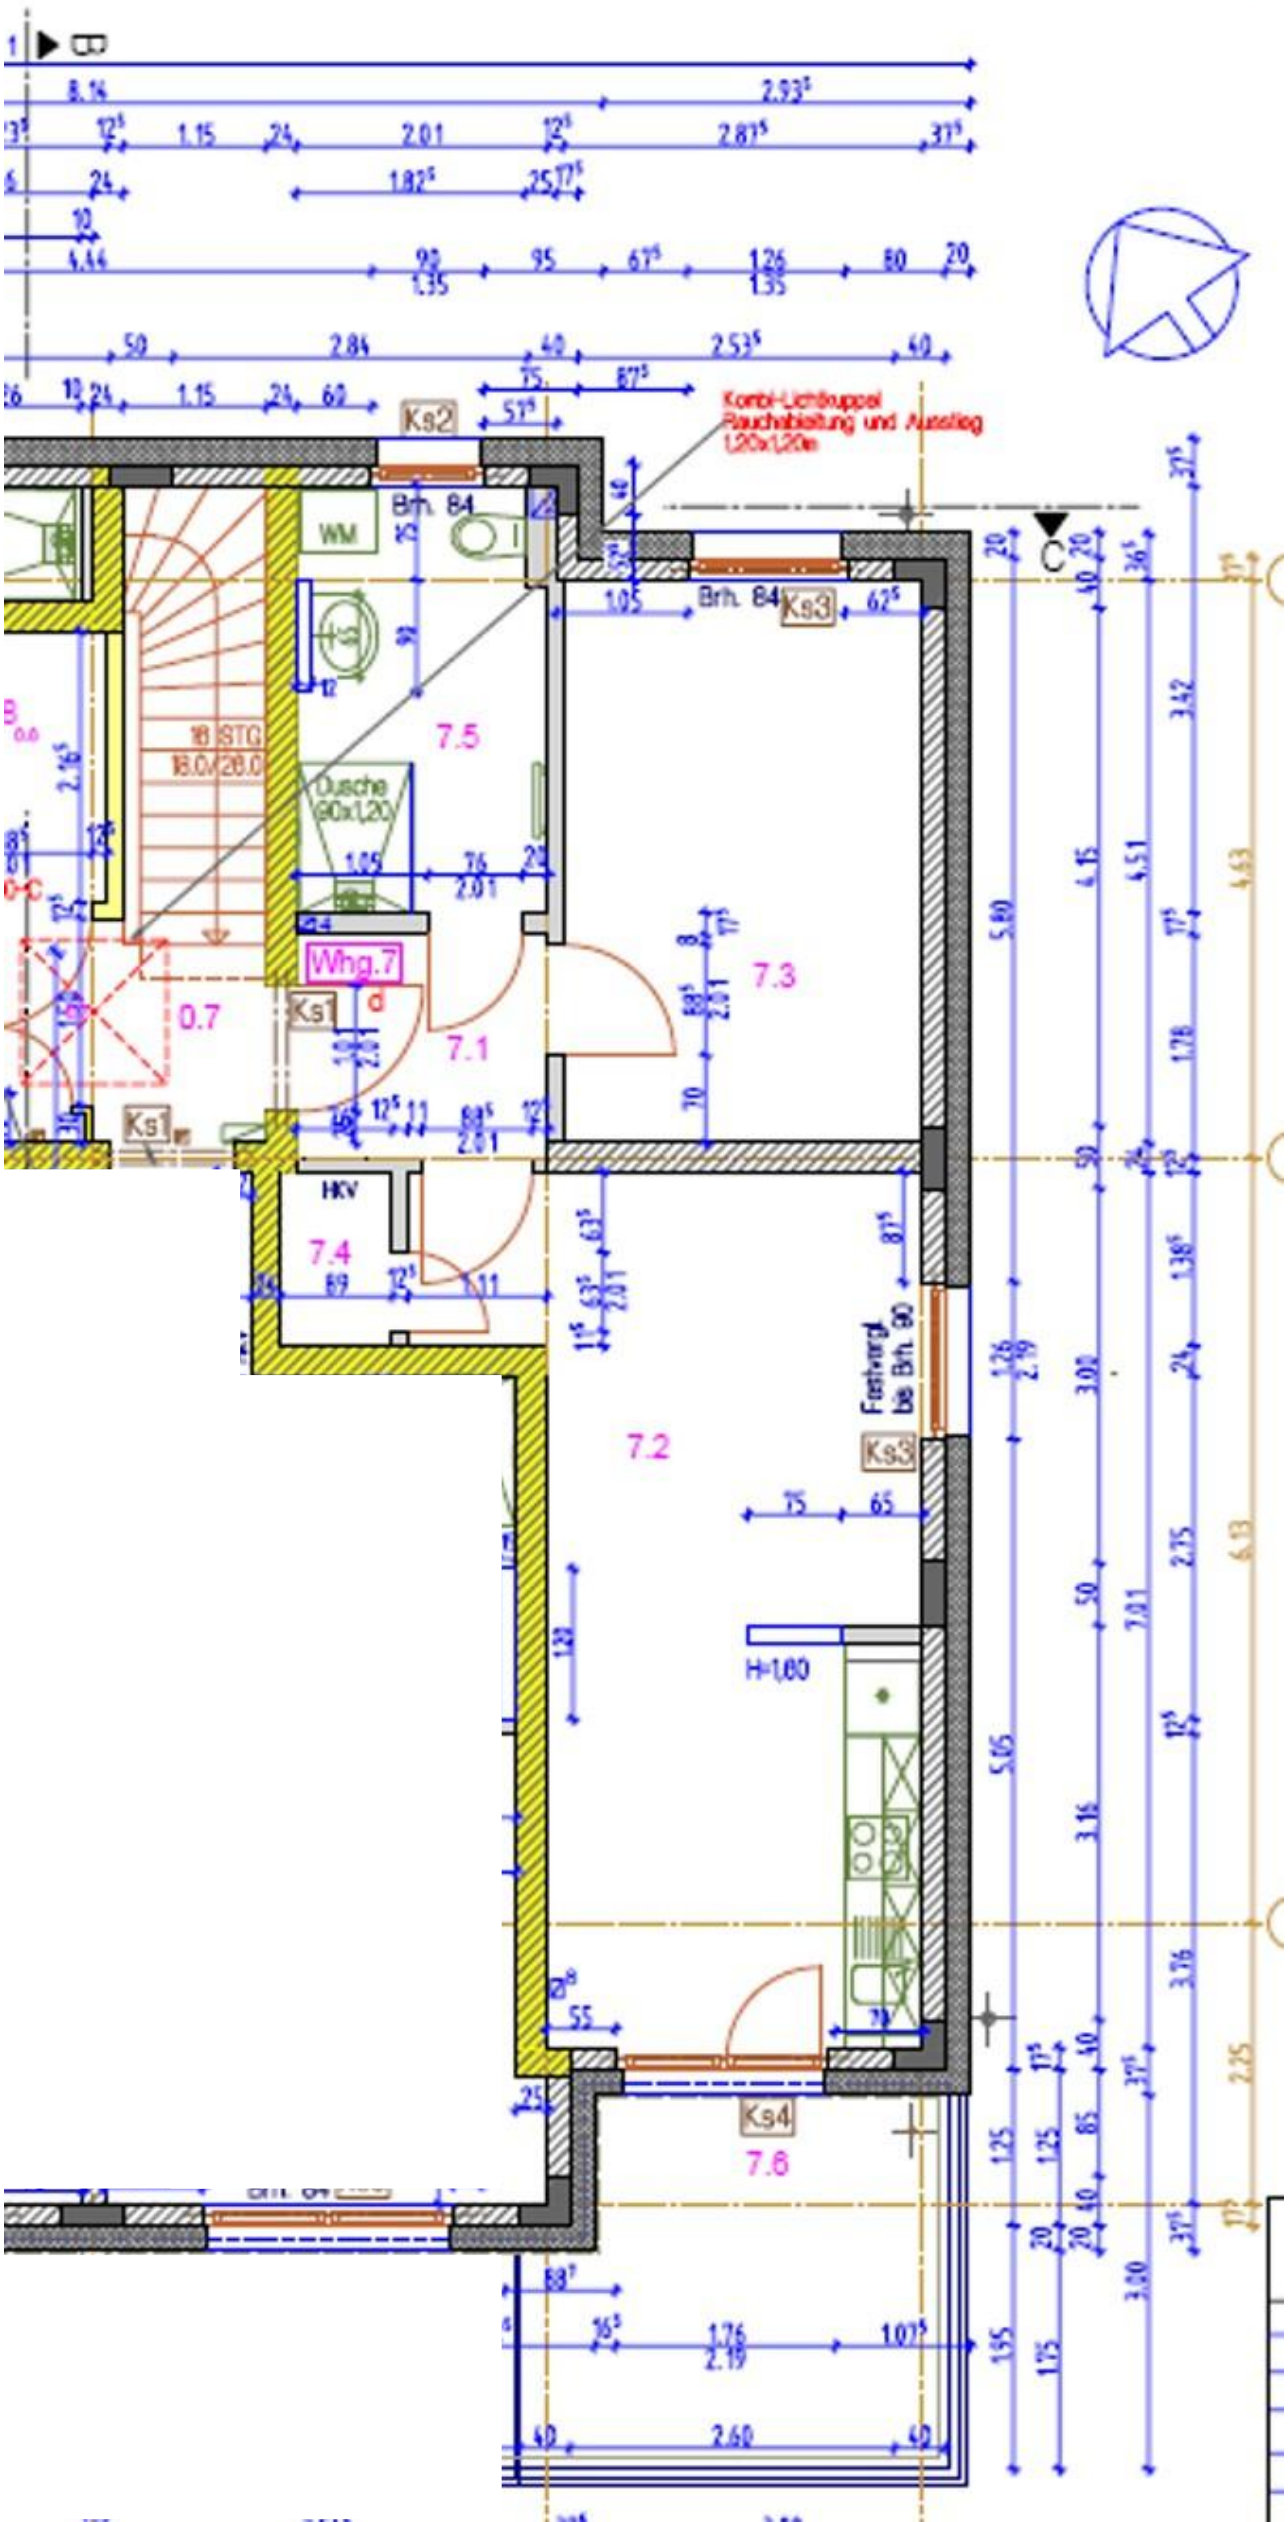

Ks2
Kombi-Lichtkuppel
Rauchabsaugung und Auflag
WM
Brh. 84
Ks3
7.5
18 STG
Dusche
Whg.7
Ks1
0.7
7.1
7.3
HKV
7.4
Festvergl.
bis Brh. 90
7.2
H=1,00
Ks4
7.6