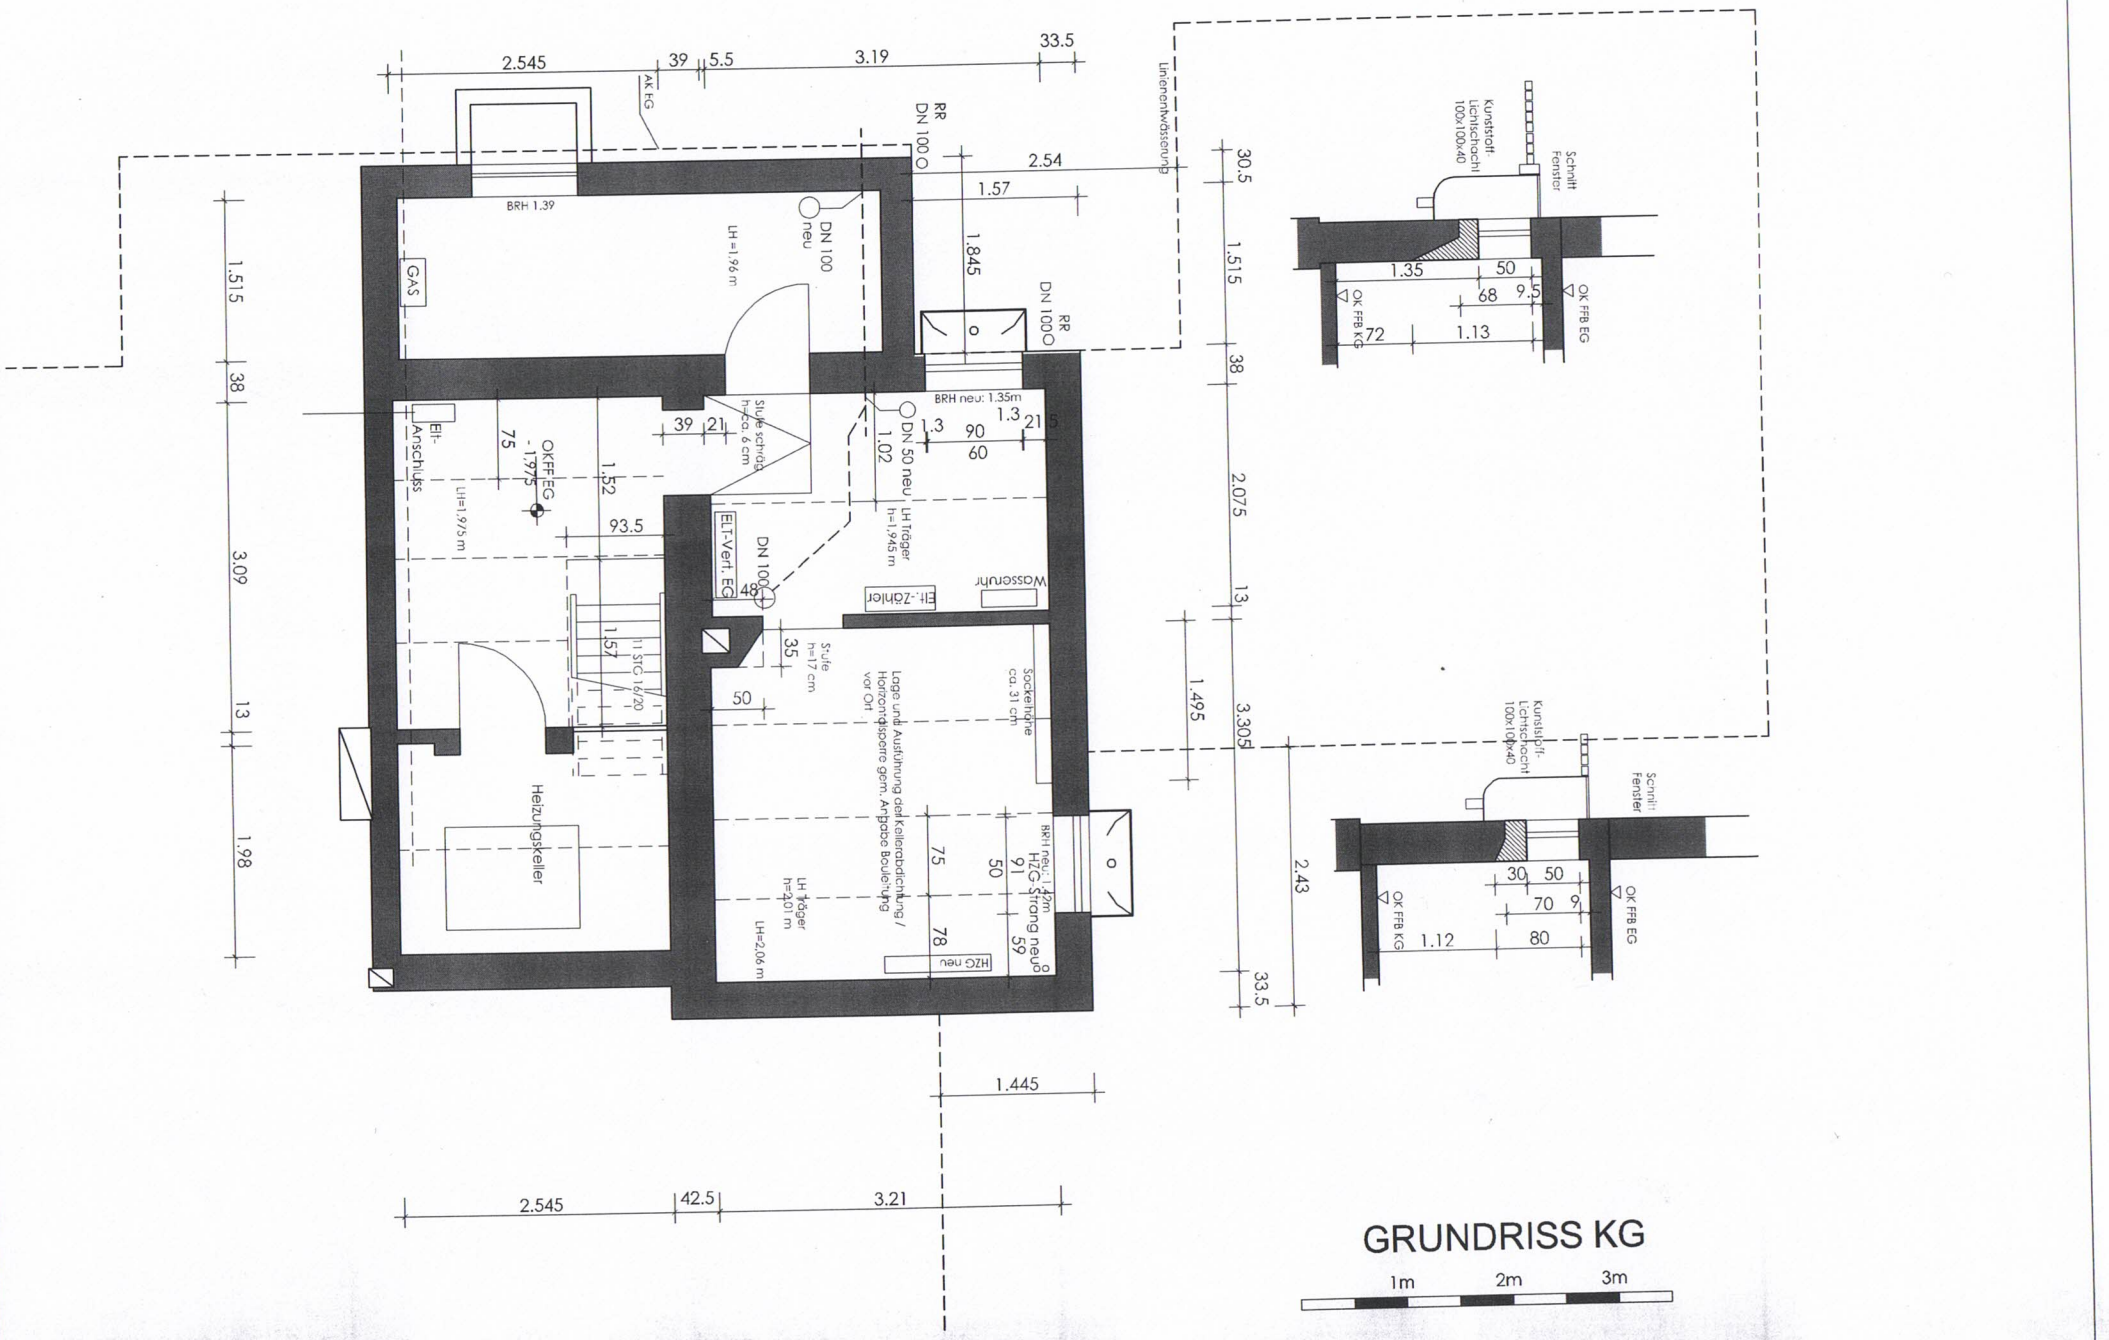
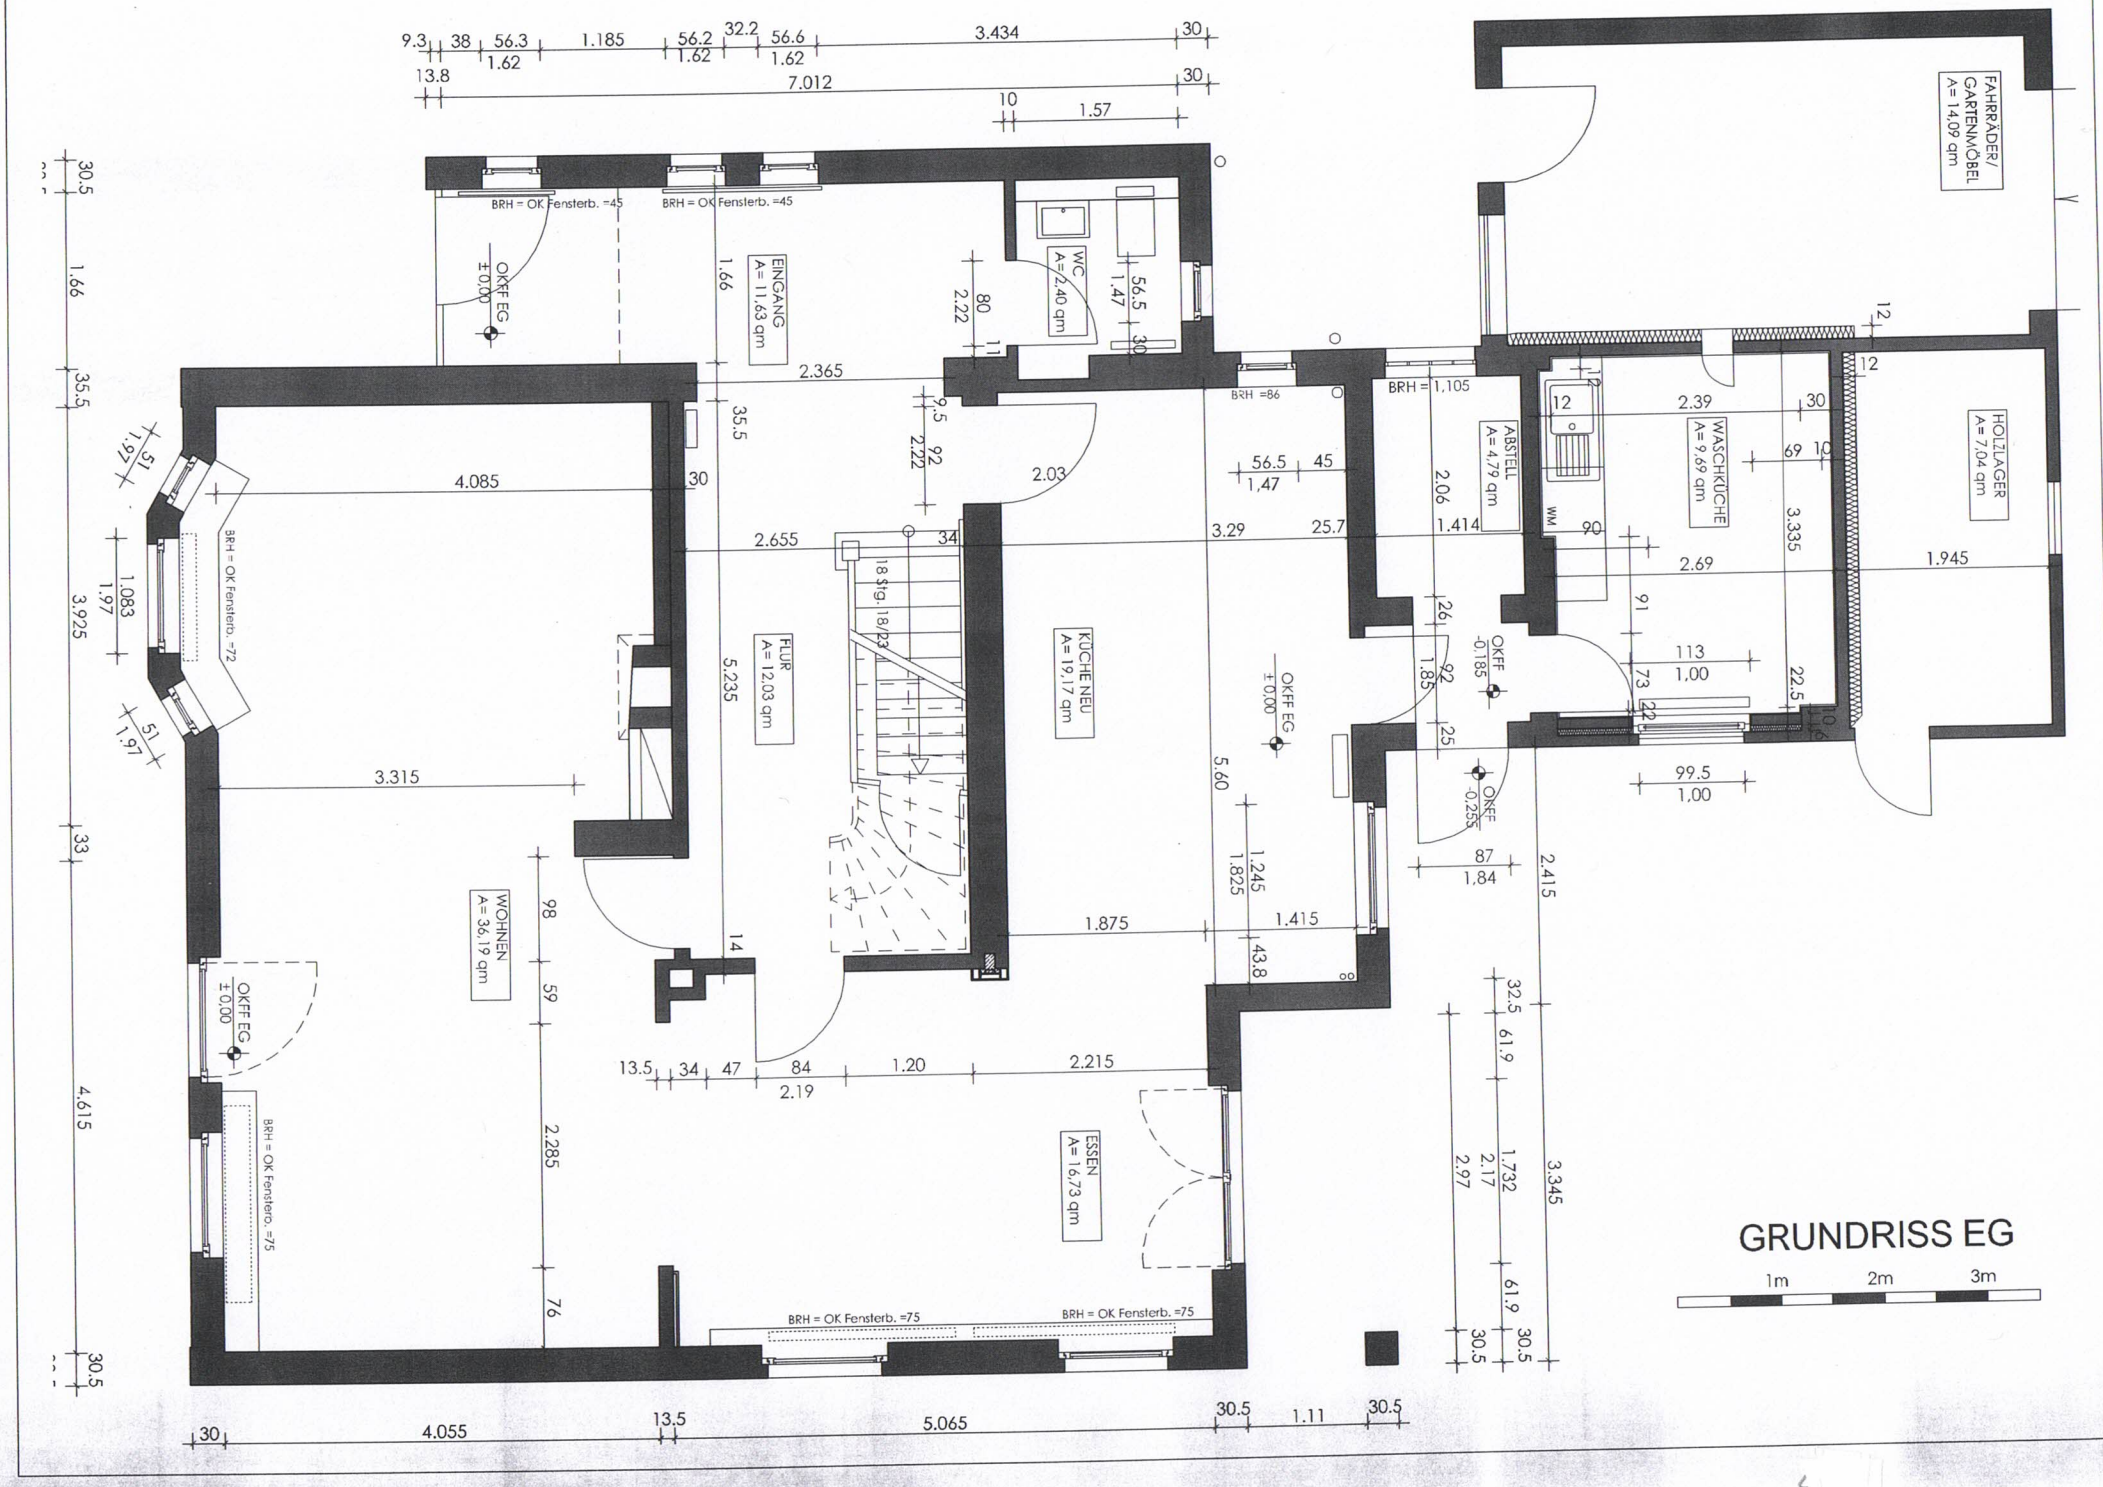
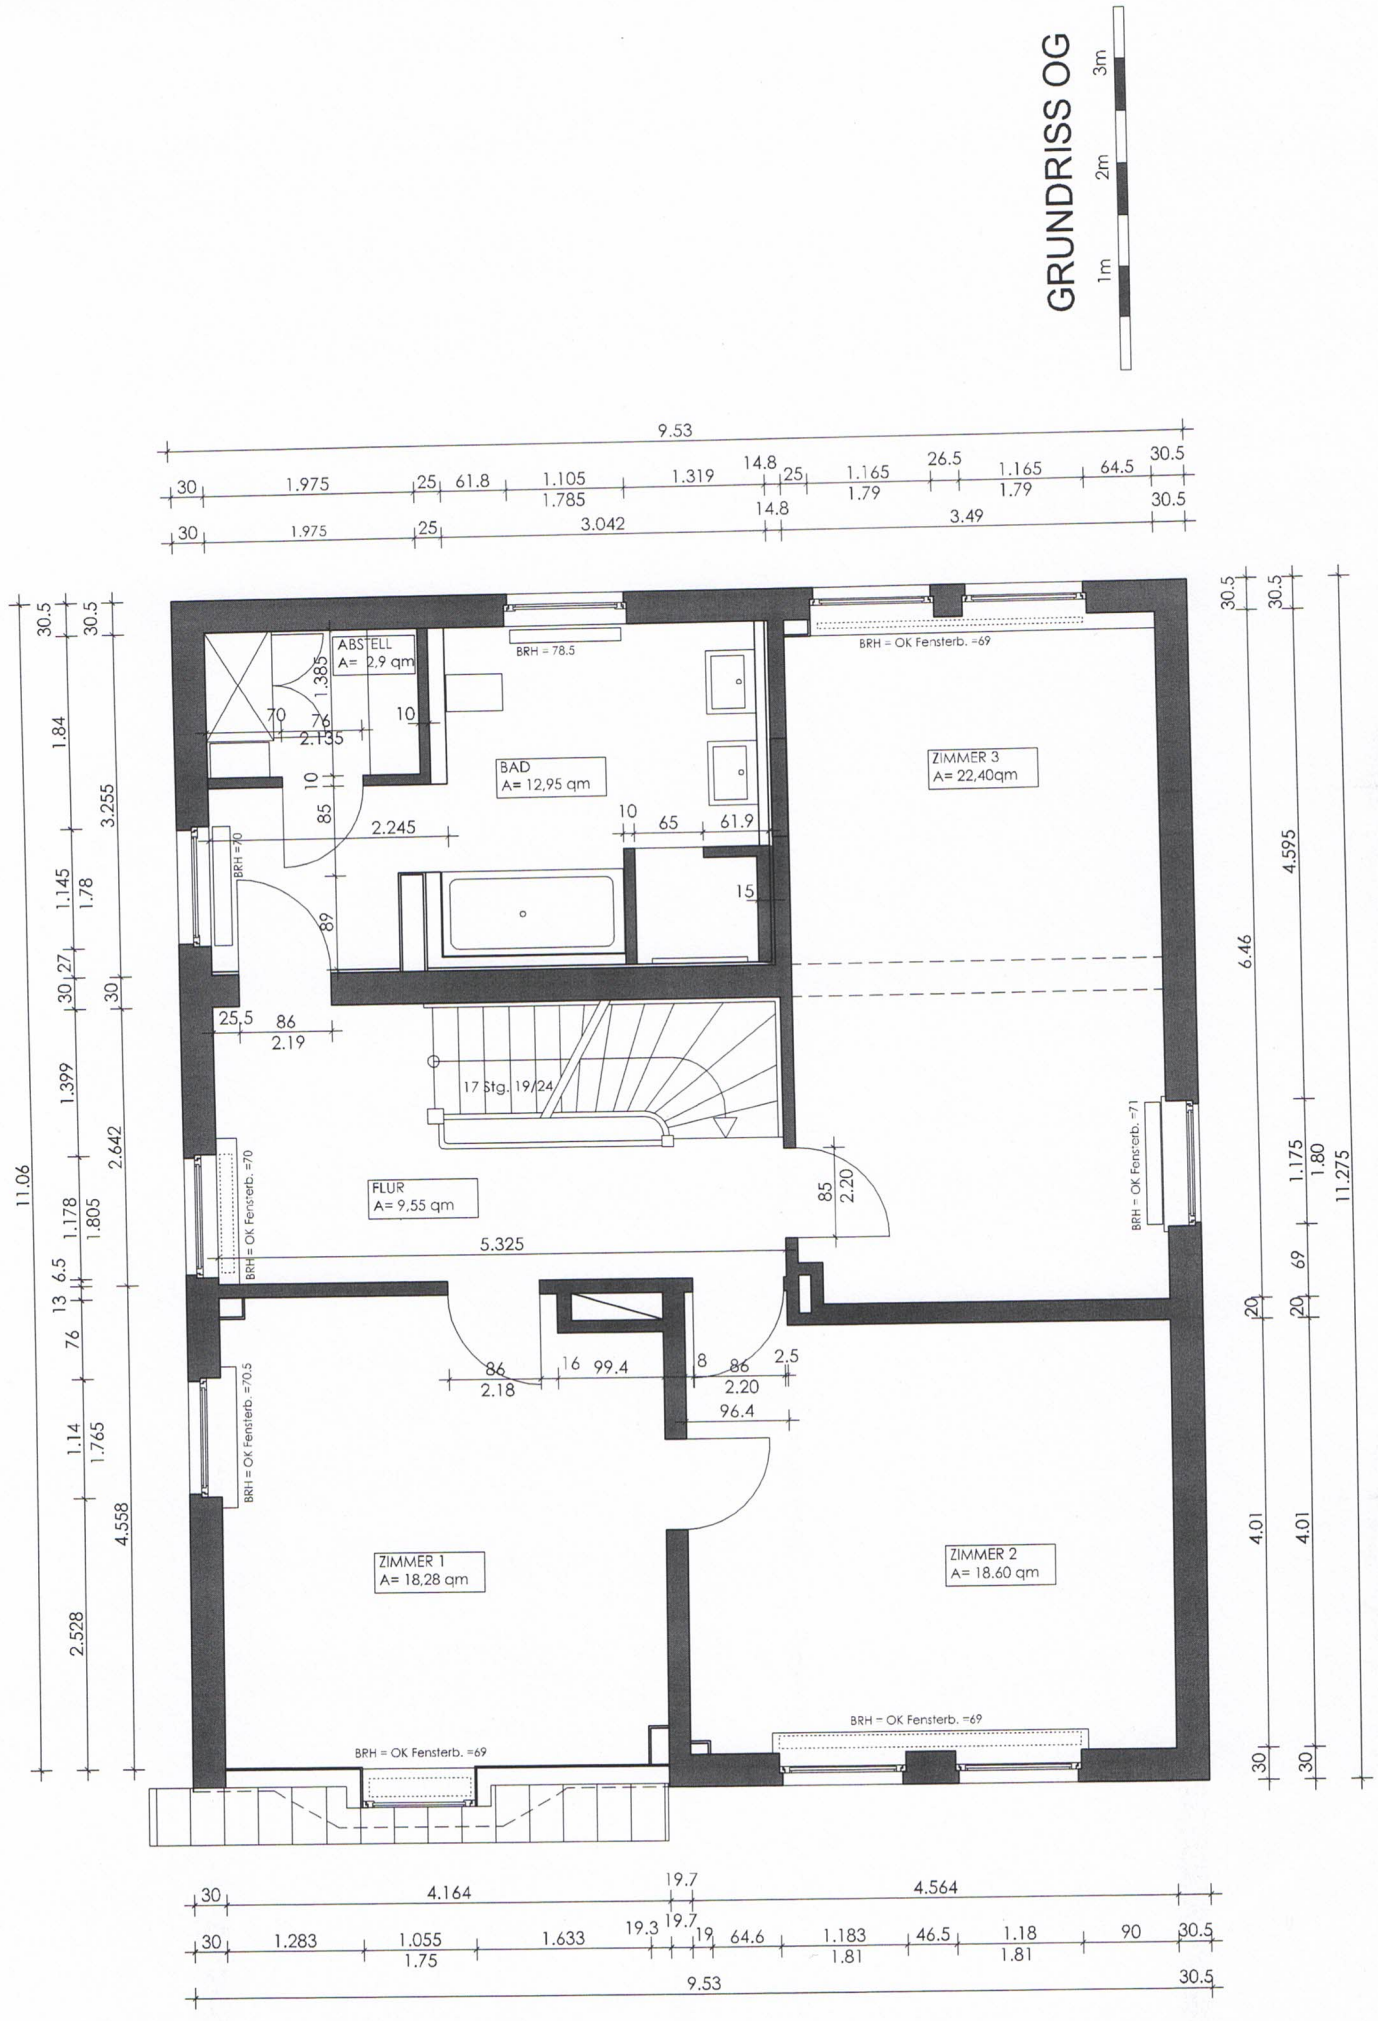

2.545
39
5.5
3.19
33.5
AK FG
RR DN 100
2.54
1.57
1.845
BRH 1.39
DN 100 neu
LH = 1.96 m
GAS
Linienentwässerung
30.5
1.515
38
2.075
13
3.305
1.495
2.43
33.5
Kunststoff Lichtschacht 100x100x40
Schnitt Fenster
1.35
50
68
9
72
1.13
OK FFB KG
OK FFB EG
BRH neu: 1.35m
DN 50 neu
1.02
1.3
90
60
21
39
Stufe schräg h=ca. 6 cm
Elt-Anschluss
OKFF EG -1.975
75
LH=1.975 m
1.52
93.5
ELT-Vert. EG
DN 100
48
LH Träger h=1,945 m
Wasseruhr
El.-Zähler
11 STG 16/20
1.57
Stufe h=17 cm
35
50
Sockelhöhe ca. 31 cm
Lage und Ausführung der Kellerabdichtung / Horizontalsperre gem. Angabe Bauleitung vor Ort
Heizungskeller
BRH neu: 1.2m
HZG Strang neu
75
50
91
59
78
HZG neu
LH Träger h=2.01 m
LH=2.06 m
1.515
38
3.09
13
1.98
1.445
2.545
42.5
3.21
GRUNDRISS KG
1m
2m
3m


EINGANG
A= 11,63 qm
WC
A= 2,40 qm
FLUR
A= 12,03 qm
KÜCHE NEU
A= 19,17 qm
WOHNEN
A= 36,19 qm
ESSEN
A= 16,73 qm
ABSTELL
A= 4,79 qm
WASCHKÜCHE
A= 9,69 qm
HOLZLAGER
A= 7,04 qm
FAHRRÄDER/
GARTENMÖBEL
A= 14,09 qm
18 Stg. 18/23
OKFF EG
± 0,00
OKFF
-0,185
OKFF
-0,255
BRH = OK Fensterb. =45
BRH = OK Fensterb. =72
BRH = OK Fensterb. =75
BRH =86
BRH = 1,105
GRUNDRISS EG
1m
2m
3m

GRUNDRISS OG



GRUNDRISS DG

