

NORDANSICHT M. 1:100

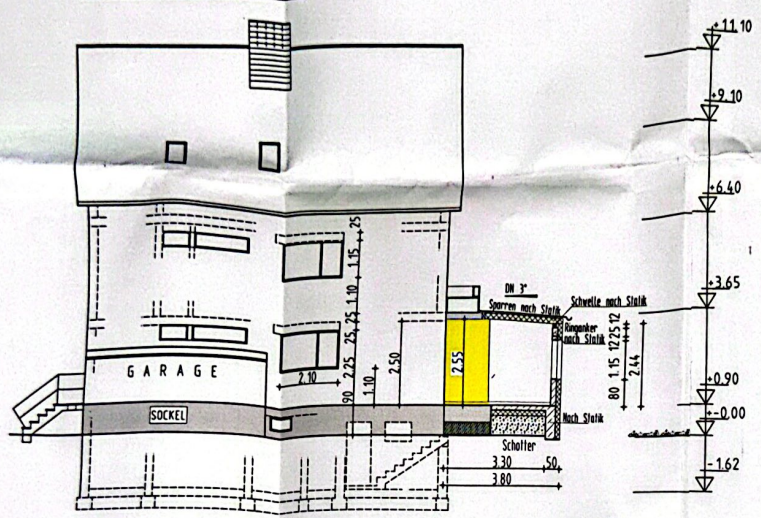

GRUNDRISS EG. M. 1:100

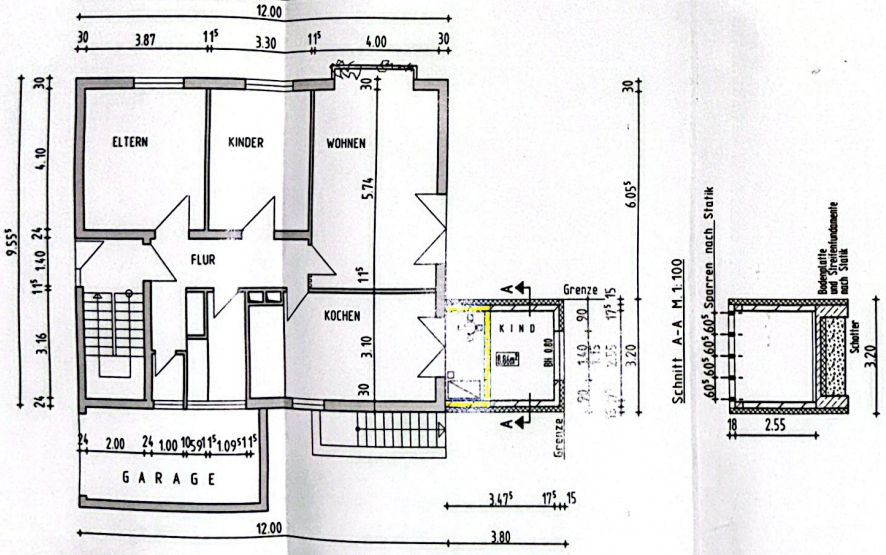

Schnitt A-A M. 1:100

Achtung!
Bei aller Geschoßplänen
keine Veränderung geplant.

- Holz
- Neu
- Abbruch
- Bestand
- Beton unbewehrt C 12/15
- Stahlbeton C25/30 XC2
- Mauerwerk KSY-P 2,0/12/DM


BAUANTRAG

Dipl.Ing. BERND THULKE IBBT INGENIEURBÜRO FÜR BAUSTATIK UND TRAGWERKSPLANUNG Friedrichsring 36, 68161 Mannheim Handy: 0171-5810394
Bauvorhaben Umbau und Erweiterung eines besteh. Wohnhauses Justus - Liebig - Str. 8 68519 Viernheim
Bauherrschaft Ali Haydar Kul Rheinstr. 48 68623 Lampertheim
NORDANSICHT u. GRUNDRISS ERDGESCHOSS

Datum	gez.	Maßstab
09.08.2020	d.a	1:100
Index		
a		
b		

Scanned with CamScanner

GRUNDRISS KELLERGESCHOSS M. 1:100

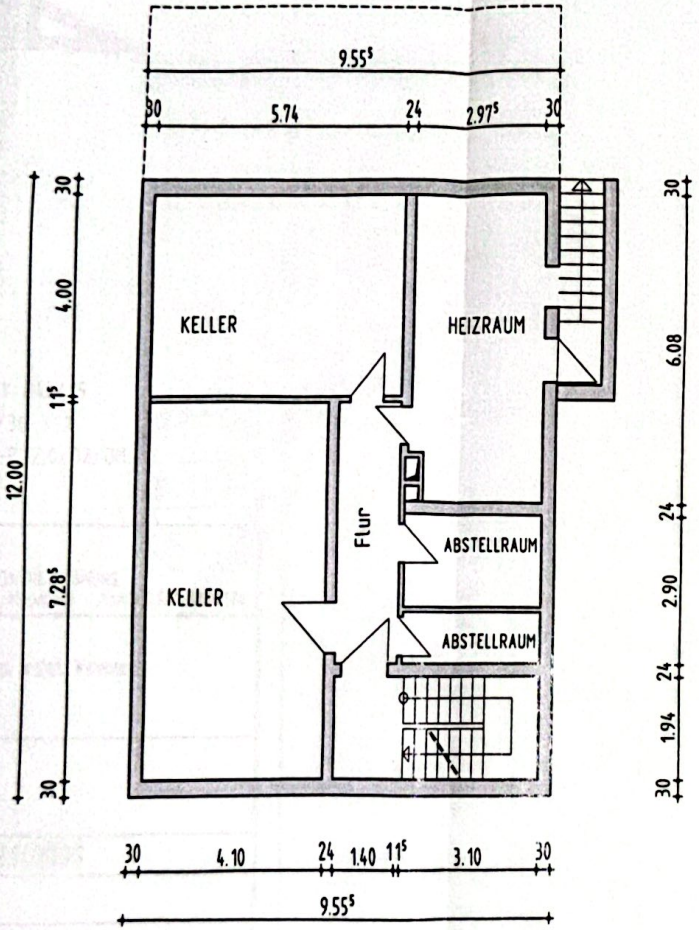

Holz
Neu
Abbruch
Bestand
Beton Unbewehrt C12/15
Stahlbeton C25/30 XC2
Mauerwerk KS

BAUANTRAG

Dipl.Ing. BERND THULKE
IBBT INGENIEURBÜRO
FÜR BAUSTATIK UND TRAGWERKSPLANUNG
Friedrichsring 36, 68161 Mannheim Handy:0171-5810394

Bauvorhaben
Umbau und Erweiterung
eines besteh. Wohnhauses
Justus - Liebig - Str. 8
68519 Viernheim

Bauherrschaft
Ali Haydar Kul
Rheinstr. 48
68623 Lampertheim


GRUNDRISS KELLERGESCHOSS

Datum	gez.	Massstab
08.08.2020	d.a	1:100
Index		
a		
b		

H/B = 230 / 370 (0.09m²)

Scanned with CamScanner

GRUNDRISS 1.OBERGESCHOSS M. 1:100

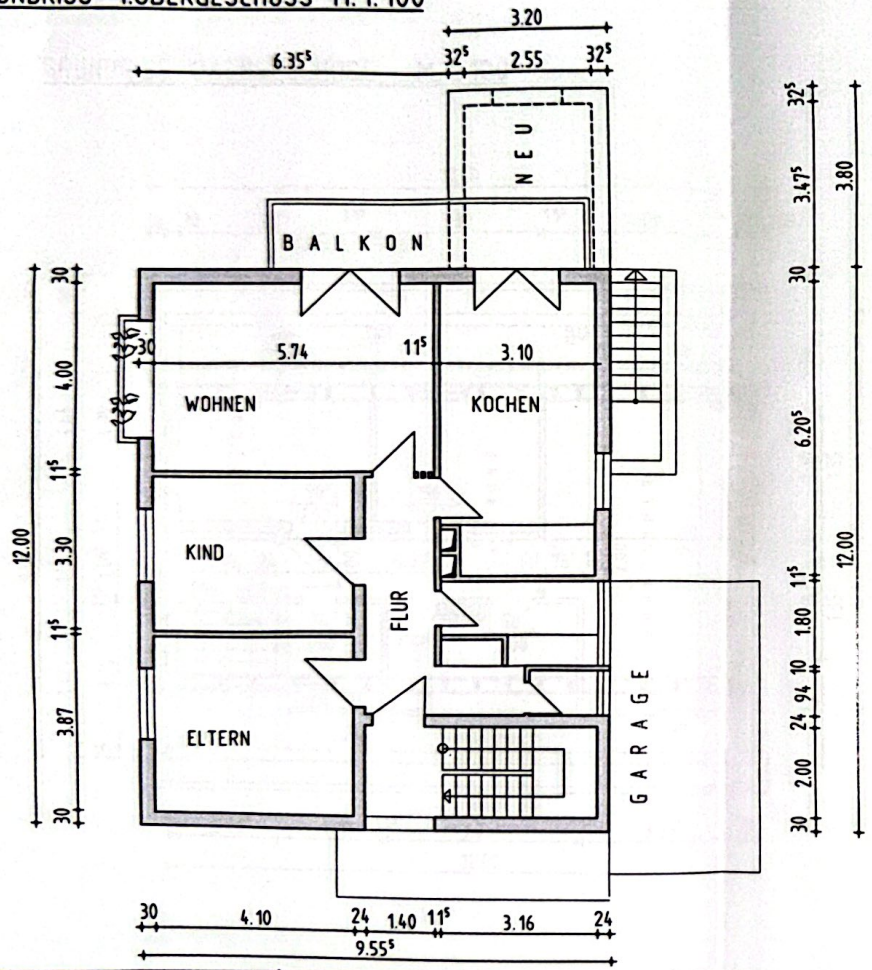

Holz
Neu
Abbruch
Bestand
Beton Unbewehrt C12/15
Stahlbeton C25/30 XC2
Mauerwerk KSV-P 2,0/12/DM

BAUANTRAG

Dipl.Ing. BERND THULKE
IBBT INGENIEURBÜRO
FÜR BAUSTATIK UND TRAGWERKSPLANUNG
Friedrichsring 36, 68161 Mannheim Handy:0171-5810394

Dipl.-Ing. Bernd Thulke
Ingenieurkammer Baden-Württemberg
Entwurfsverfasser

Bauvorhaben
Umbau und Erweiterung eines besteh. Wohnhauses
Justus - Liebig - Str. 8
68519 Viernheim

Bauherrschaft
Ali Haydar Kul
Rheinstr. 48
68623 Lampertheim


GRUNDRISS 1.OBERGESCHOSS

Datum	gez.	Massstab
07.08.2020	d.a	1:100
Index		
a		
b		

H/B = 230 / 370 (0.09m²)

Scanned with CamScanner

SÜDANSICHT M. 1:100

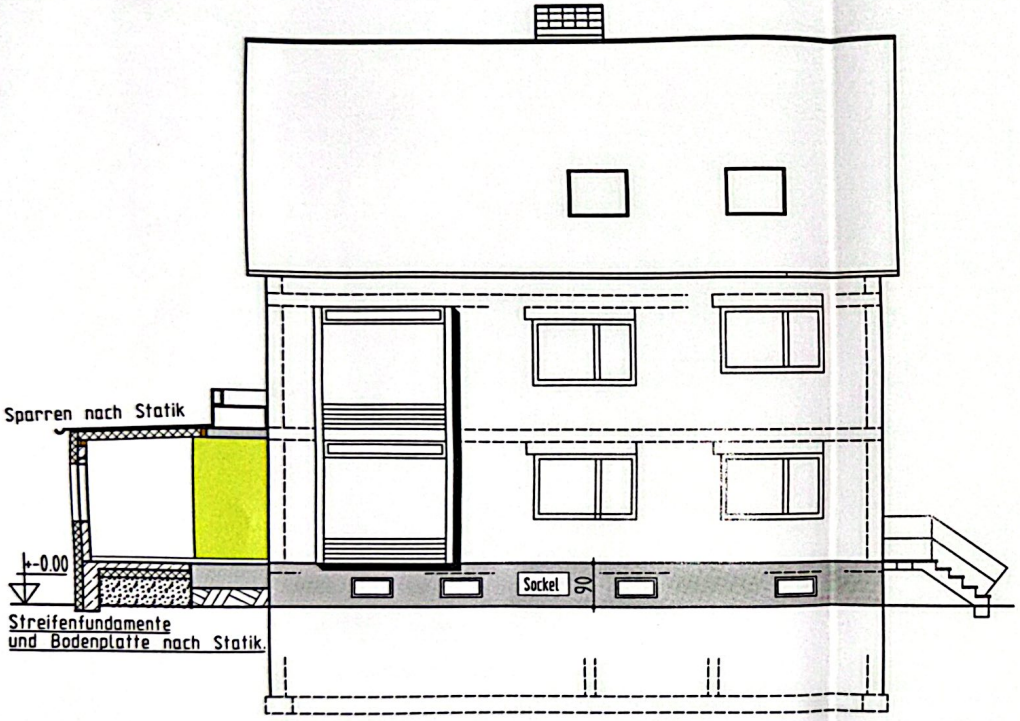

Achtung
Bei aller Geschoßplänen
keine Veränderung geplant.

- Holz
- Neu
- Abbruch
- Bestand
- Beton unbewehrt C 12/15
- Stahlbeton C 25/30 XC2
- Mauerwerk KSV -P 2,0/12/DM

BAUANTRAG

Dipl.-Ing. BERND THULKE
IBBT INGENIEURBÜRO
FÜR BAUSTATIK UND TRAGWERKSPLANUNG
Friedrichsring 36 68161 Mannheim Handy:0171-5810394

Bauvorhaben
Umbau und Erweiterung eines besteh. Wohnhauses
Justus-Liebig-Str. 8
68519 Viernheim

Bauherrschaft
Ali Haydar Kul
Rheinstr. 48
68623 Lampertheim

SÜDDANSICHT

Datum	gez.	Maßstab
11.08.2020	d.a	1:100
Index		
a		
b		

H/B = 230 / 370 (0.09m²)

Scanned with CamScanner

WESTANSICHT M. 1:100



Achtung!
Bei aller Geschoßplänen
keine Veränderung geplant.


- Holz
- Neu
- Abbruch
- Bestand
- Beton unbewehrt C12/15
- Stahlbeton C25/30 XC2
- Mauerwerk KSV-P 2.0/12/DM


BAUANTRAG

Dipl.Ing. BERND THULKE
IBBT INGENIEURBÜRO
FÜR BAUSTATIK
Friedtegsrie-


Dipl.-Ing. Ber
Ingenie
Bauen

Scanned with CamScanner

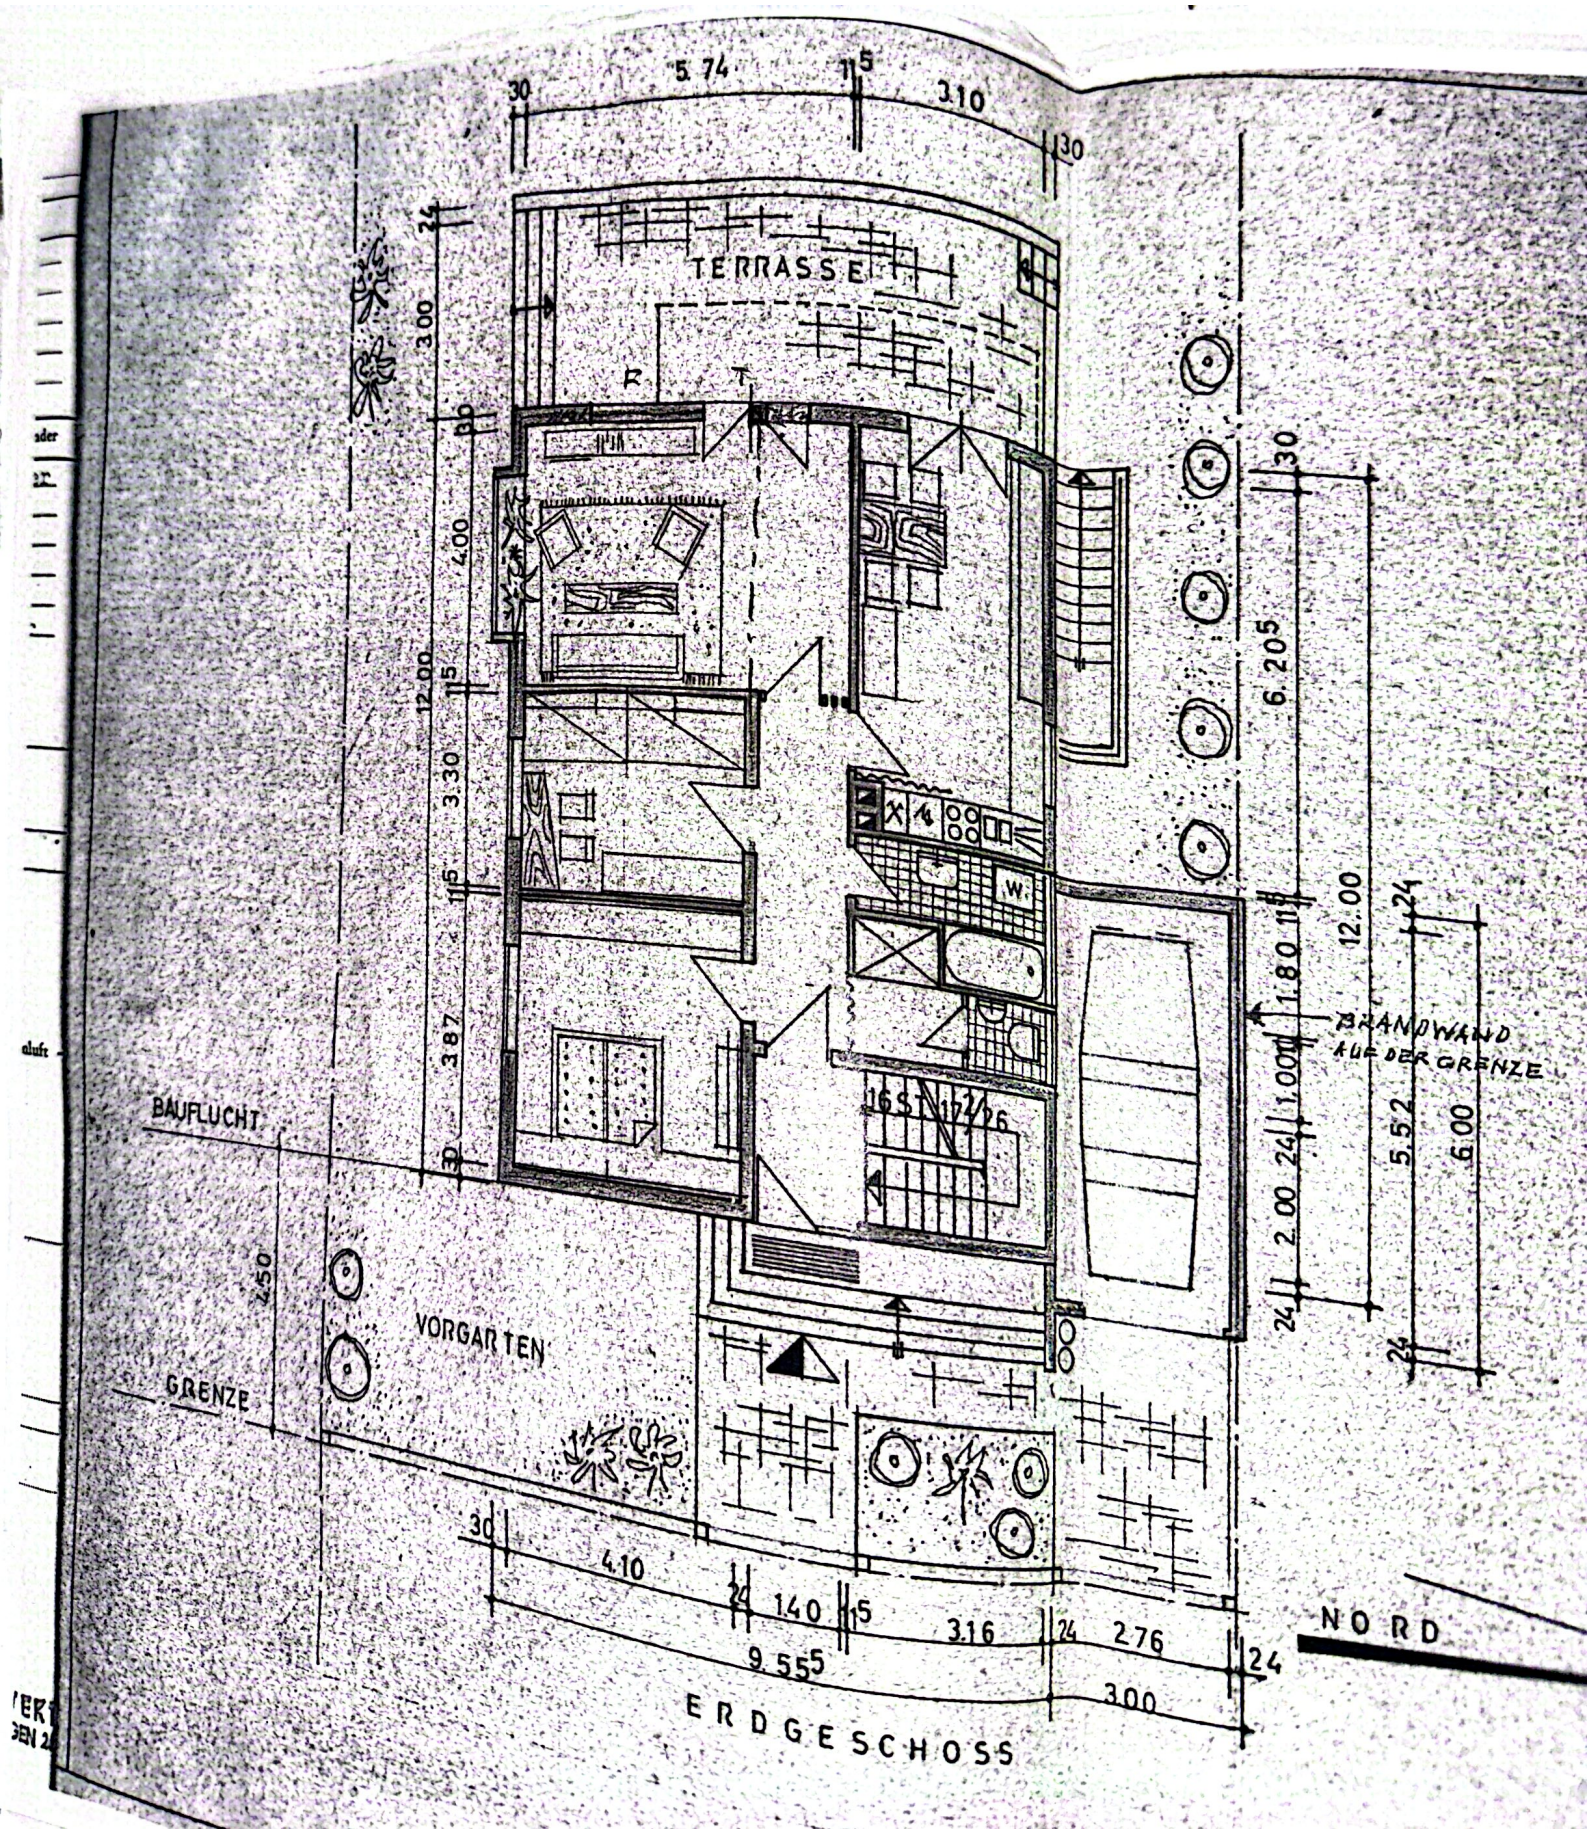
TERRASSE
BAUFLUCHT
VORGARTEN
GRENZE
BRANDWAND AUF DER GRENZE
NORD
ERDGESCHOSS
5.74
3.10
6.205
12.00
1.80
2.00
1.00
5.52
6.00
4.10
1.40
3.16
2.76
9.55
3.00
3.00
4.00
3.30
3.87
2.50

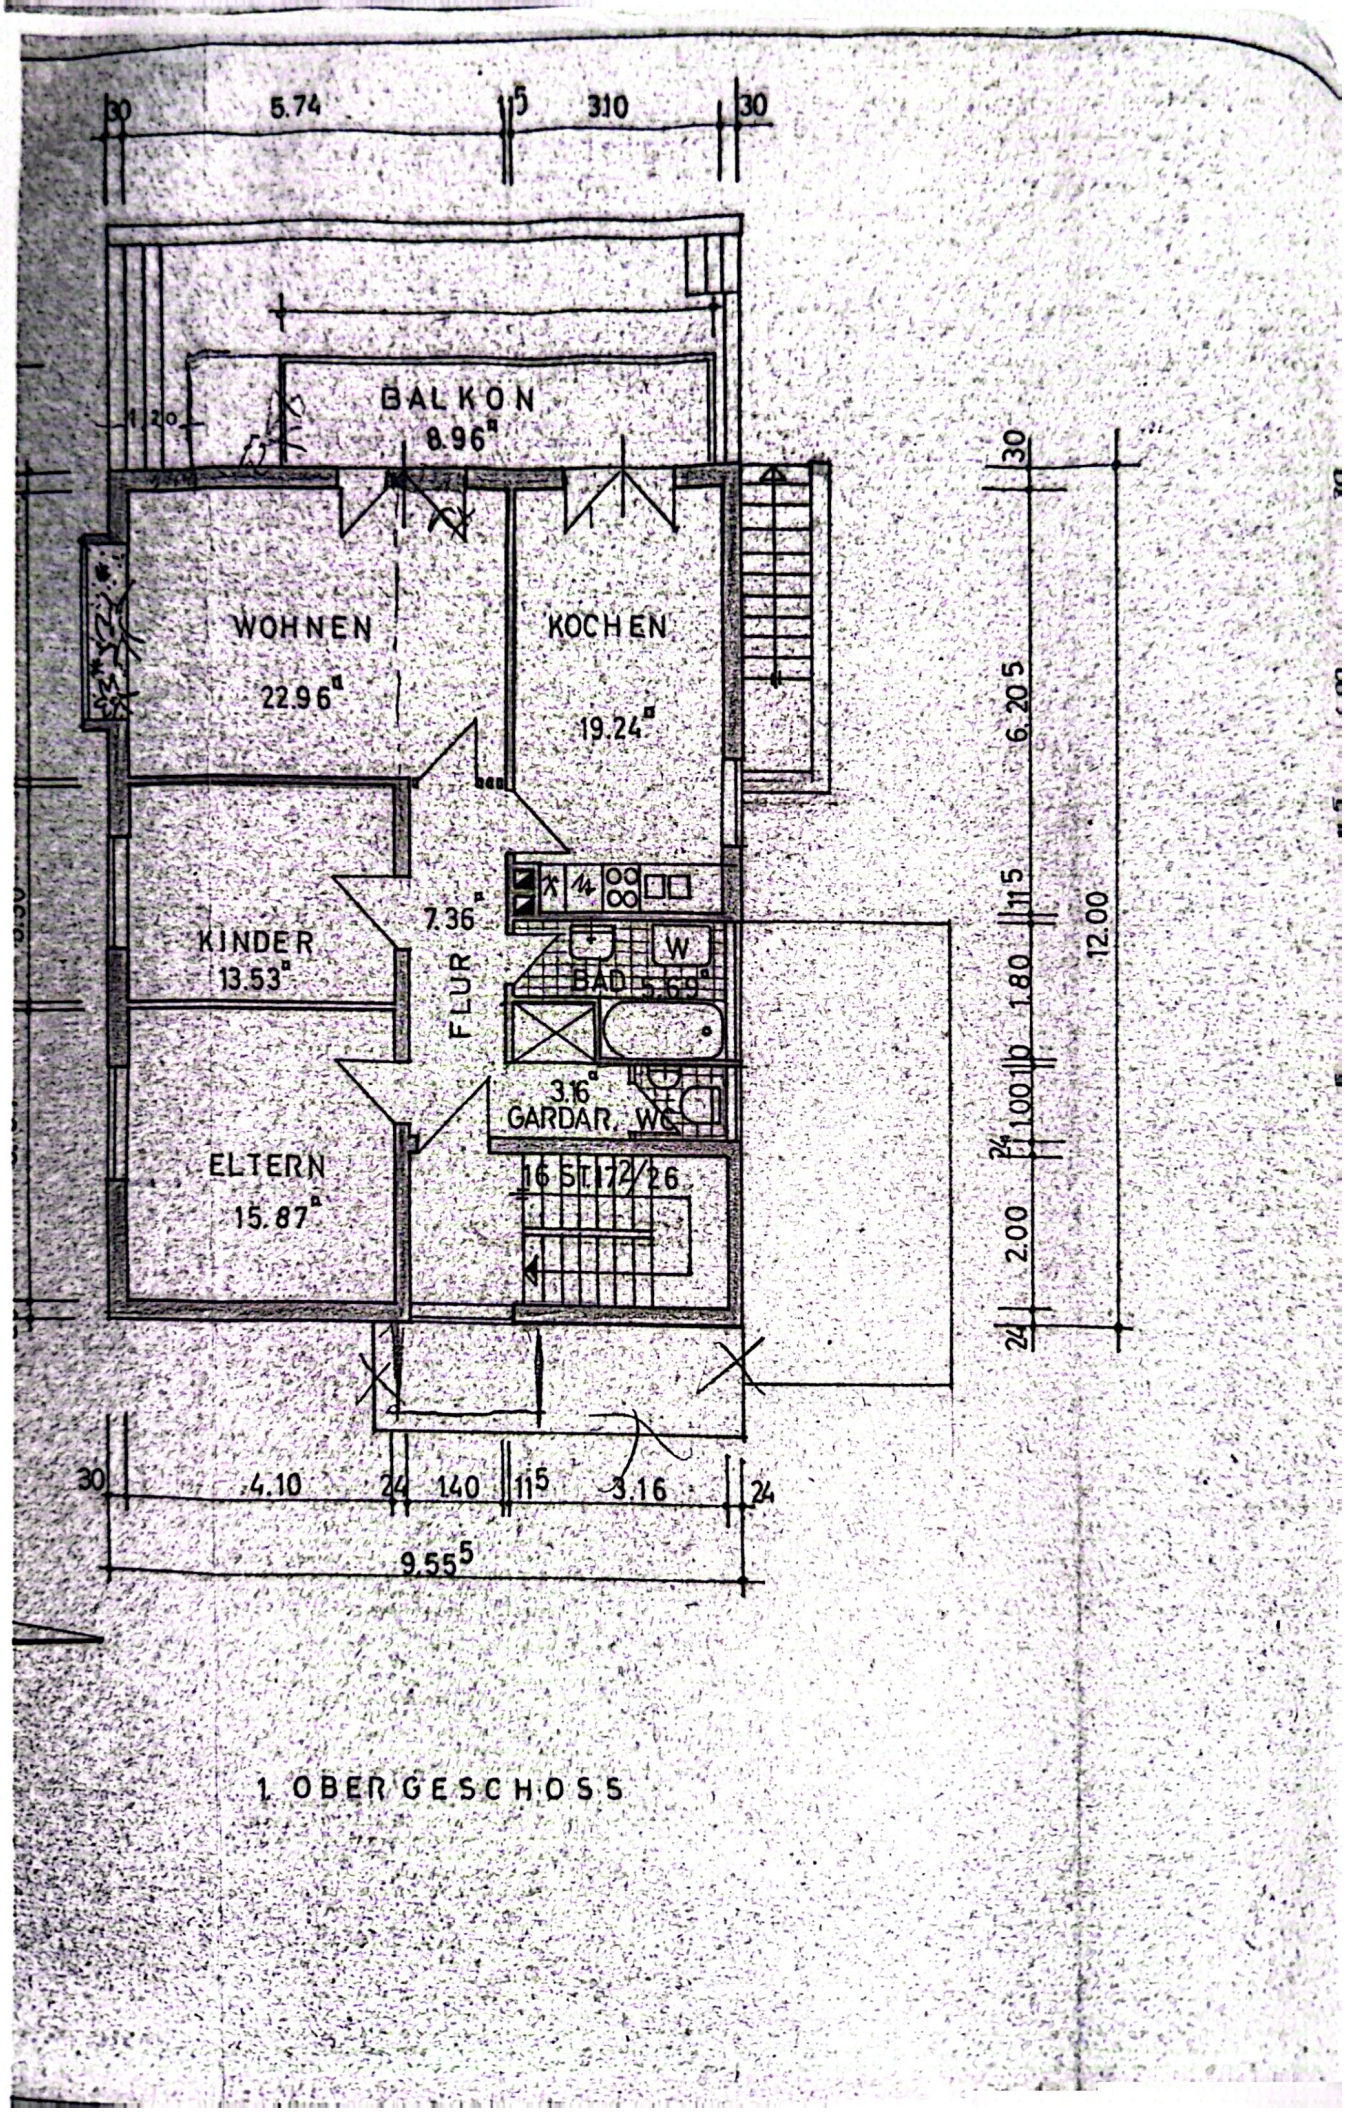

1. OBERGESCHOSS

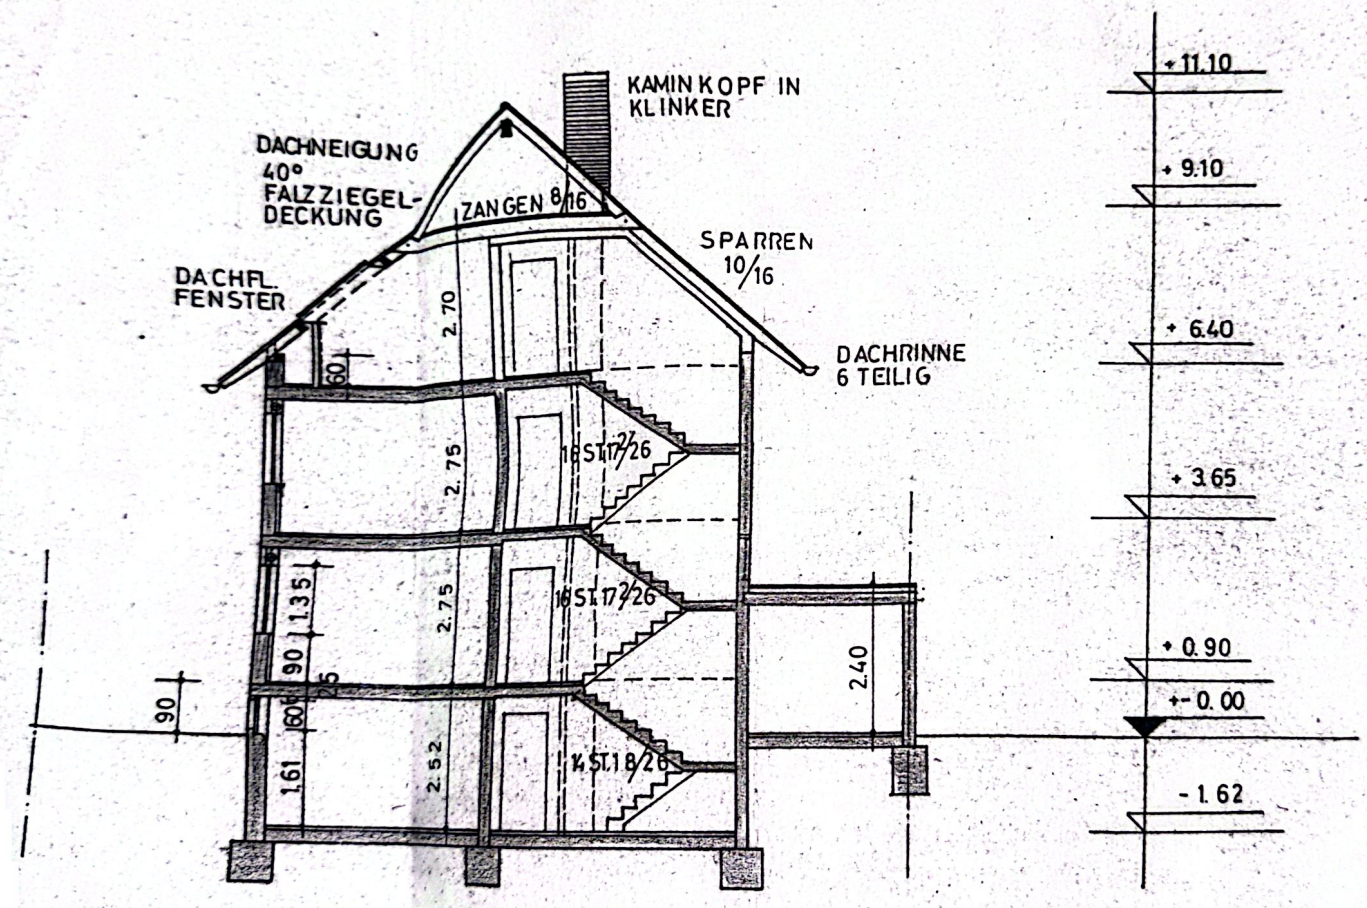

QUERSCHNITT

BAUVORHABEN: ZWEIFAMILIENHAUS NEUBAU	VIERHEIM JUSTUS LIEBIGSTR. 8	ZEICHNUNG
BAUHERR: A. EBERLE MANNHEIM SANDH.		MASSTAB: 1:100
BAUTEIL: GRUNDRISSE SCHNITT		DATUM: 21.10.63
KURT FUCHS, ARCHITEKT MANNHEIM-WALDHOF, REGENBOGEN 26		GEÄNDERT

Scanned with CamScanner