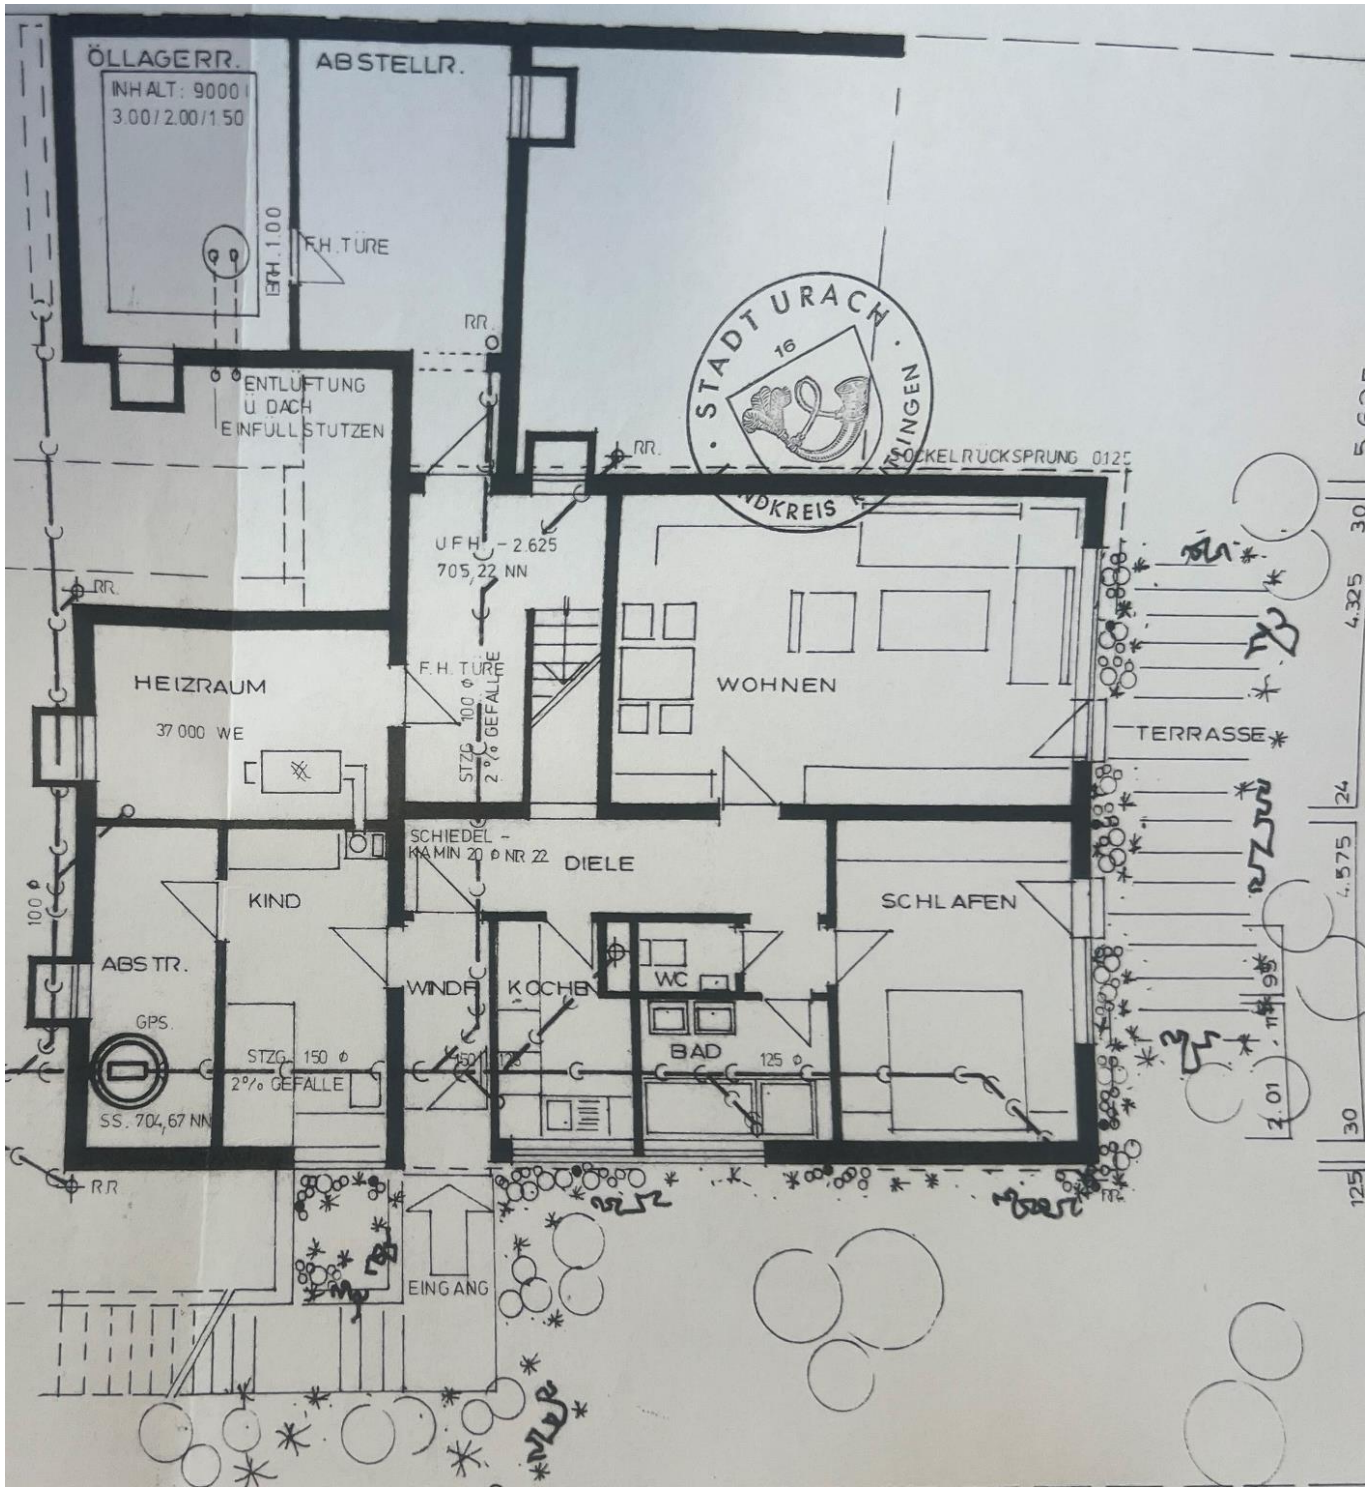

ÖLLAGERR.
INHALT: 9000 l
3.00/2.00/1.50
ABSTELLR.
F.H.TÜRE
ENTLÜFTUNG
U. DACH
EINFÜLLSTUTZEN
RR.
STADT URACH
16
SOCKELRÜCKSPRUNG 0125
U.F.H. -2.625
705,22 NN
HEIZRAUM
37 000 WE
F.H. TÜRE
STZG. 100 ⌀
2% GEFÄLLE
WOHNEN
TERRASSE
SCHIEDEL -
KAMIN 20 ⌀ NR 22
DIELE
KIND
SCHLAFEN
ABSTR.
GPS.
SS. 704,67 NN
STZG. 150 ⌀
2% GEFÄLLE
WINDF.
KOCHB.
WC
BAD
125 ⌀
EINGANG
4.325
4.575
2.01