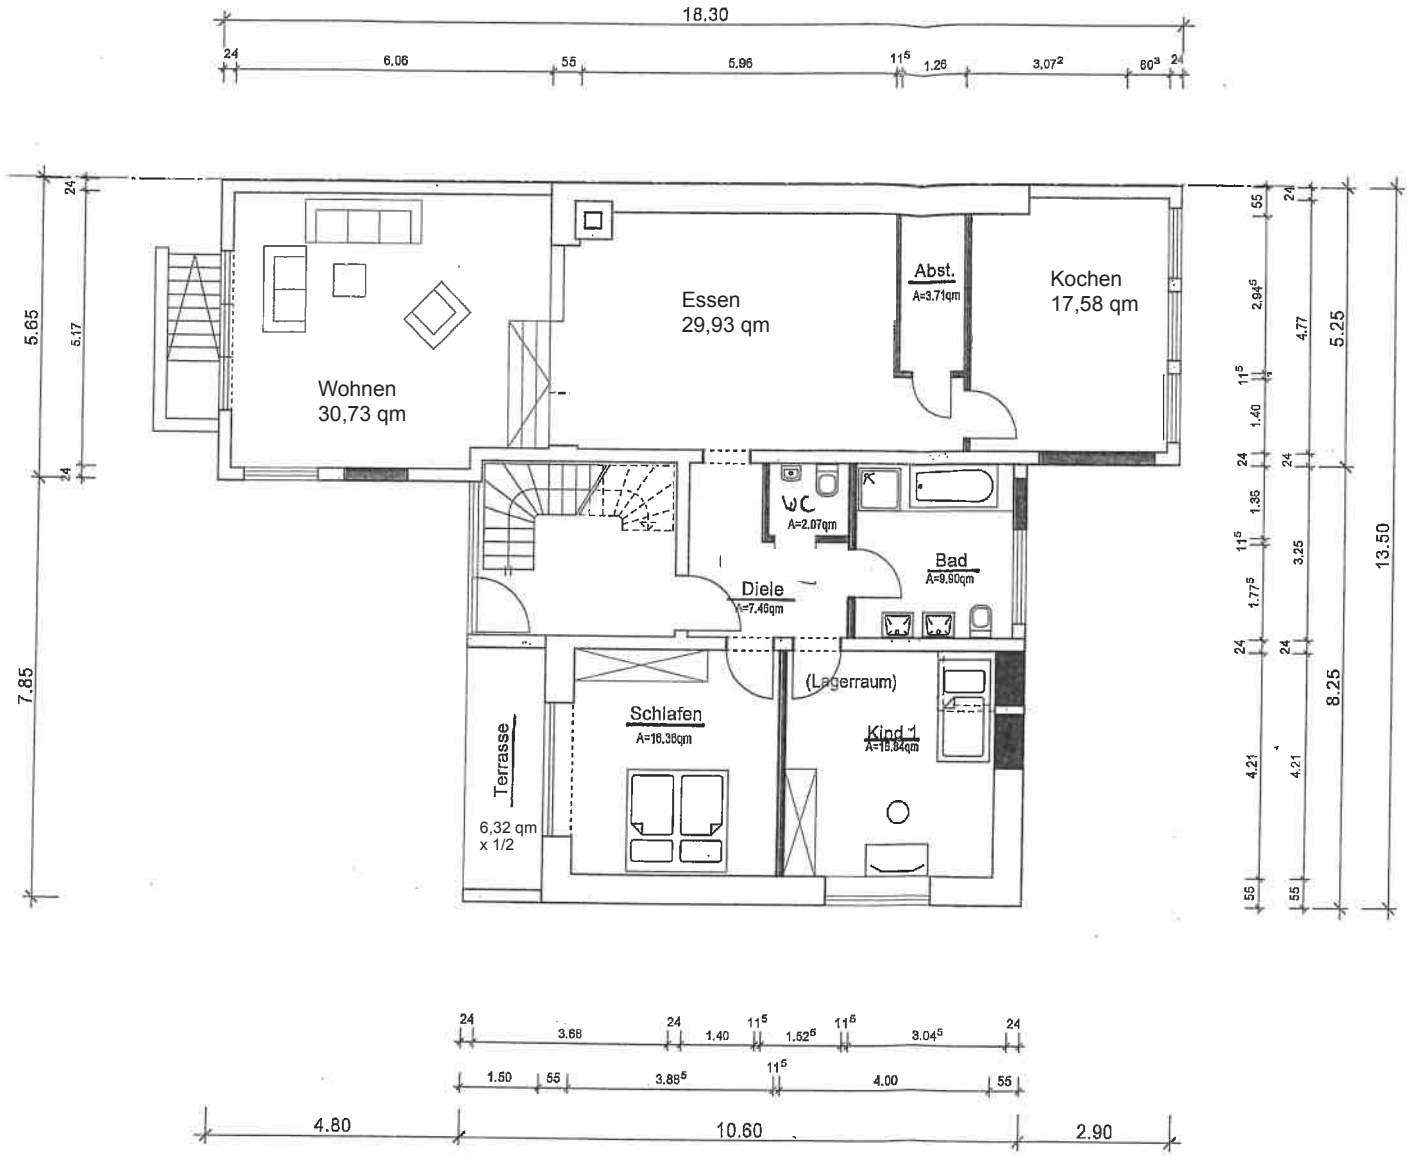


Bauantrag M: 1:100

BAUVORHABEN :

Nutzungsänderung eines Wohn- und Betriebsgebäude zu einem Wohnhaus

BAUHERR :

Herr
Uwe Kreutzinger
Bahnhofstraße 30
76356 Weingarten

BAUORT :
75045 Walzbachtal
Jöhlinger Straße 63
LGB. NR. 266

BAUHERR :

ENTWURFSVERFASSER + .
BAULEITER:

PLANUNGSBÜRO
TORSTEN HILL
FASANENWEG 4/1
76356 WEINGARTEN
TEL. 07244 558093
E-Mail: hill.torsten@web.de

Erdgeschoss BL: NR: 1

Weingarten, 07.09.2015