

Grundriss EG
M 1:100

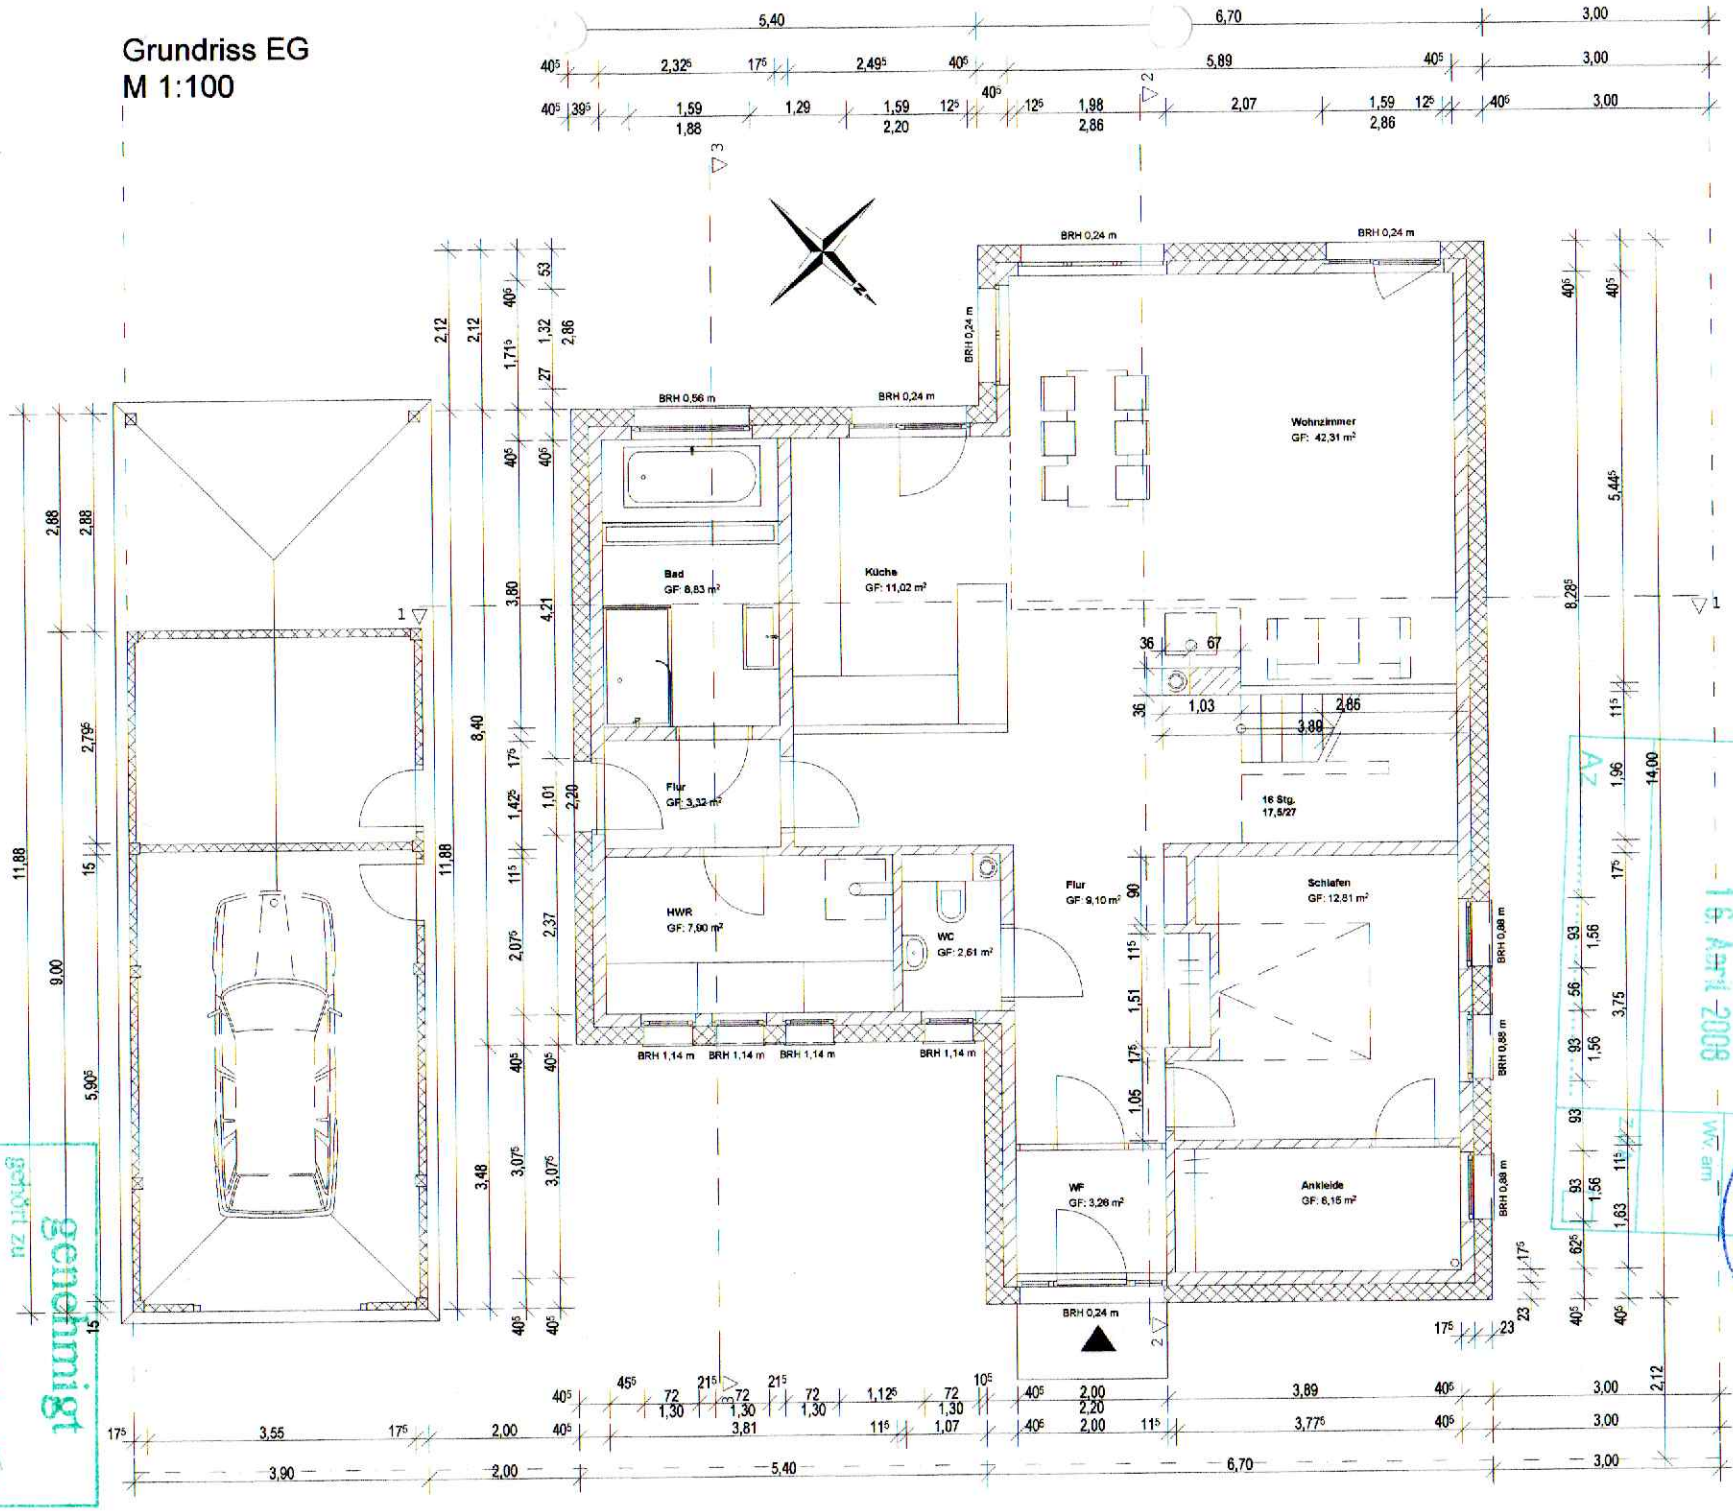

EINGANG
Bauordnungsamt
Landkreis Havelland
16. April 2008
AZ
Dipl.-Ing.
KARSTEN DOHMEYER
Beratender Ingenieur
17946
INGENIEURKAMMER NIEDERSACHSEN
ENTWURFSVERFASSER TRAGWERKSPLANER
genehmigt
gehört zu
Baugenehmigung/Vorbescheid
Az: 00837-08
Datum: 22. MAI 2008
Unterschrift:

Grundriss OG
M 1:100

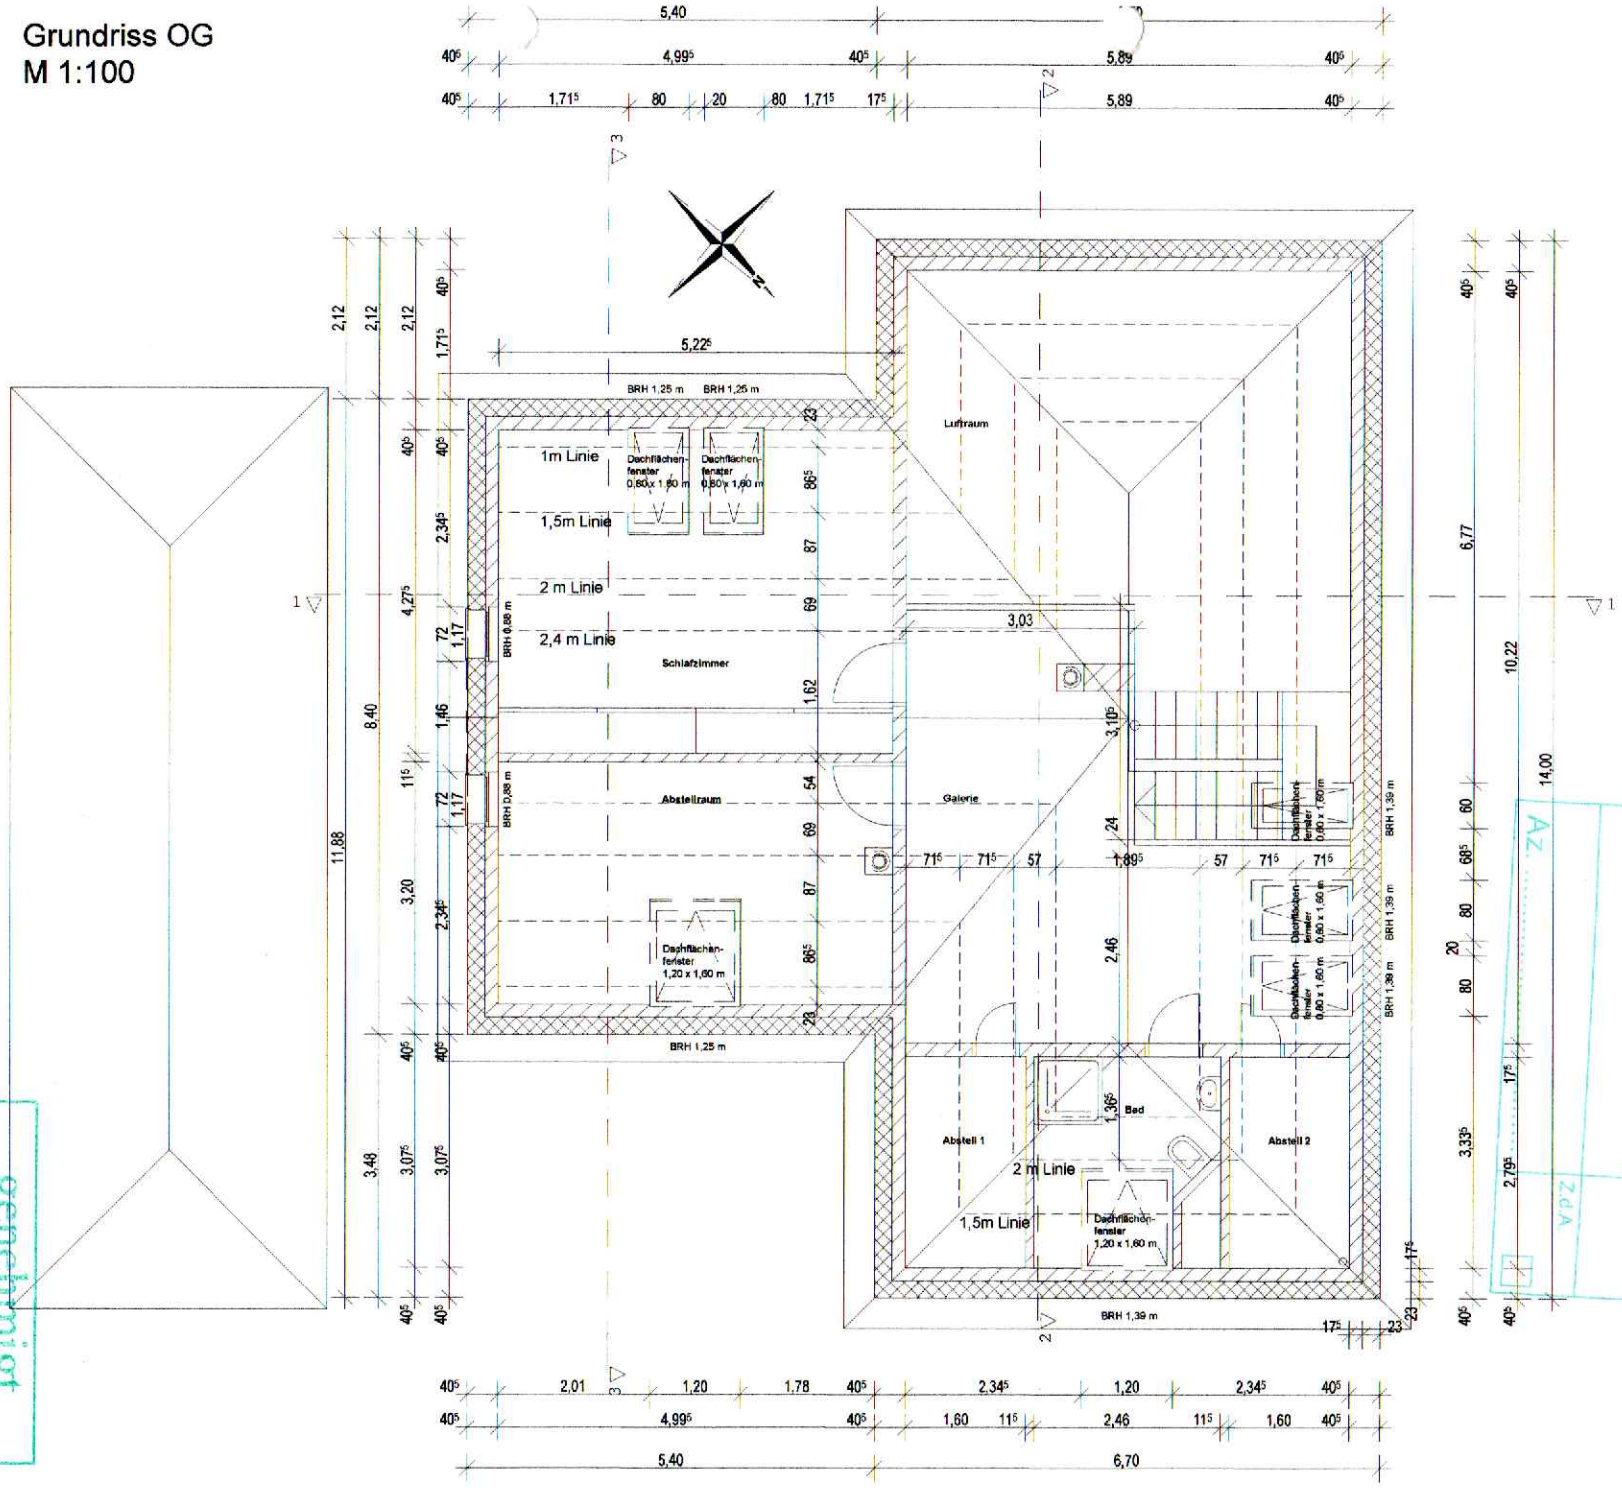

genehmigt
gehört zur Baugenehmigung/Vorbescheid
Az.: 0 0 8 3 7 - 0 8
Datum: 22. MAI. 2008
Unterschrift:

EINGANG
Bauordnungsamt
Landkreis Havelland
16. April 2008
Az.
z.d.A.
ww. am

INGENIEURKAMMER NIEDERSACHSEN
Dipl.-Ing.
KARSTEN DORMEYER
Beratender Ingenieur
17936
ENTWURFSVERFASSER TRAGWERKSPLANER