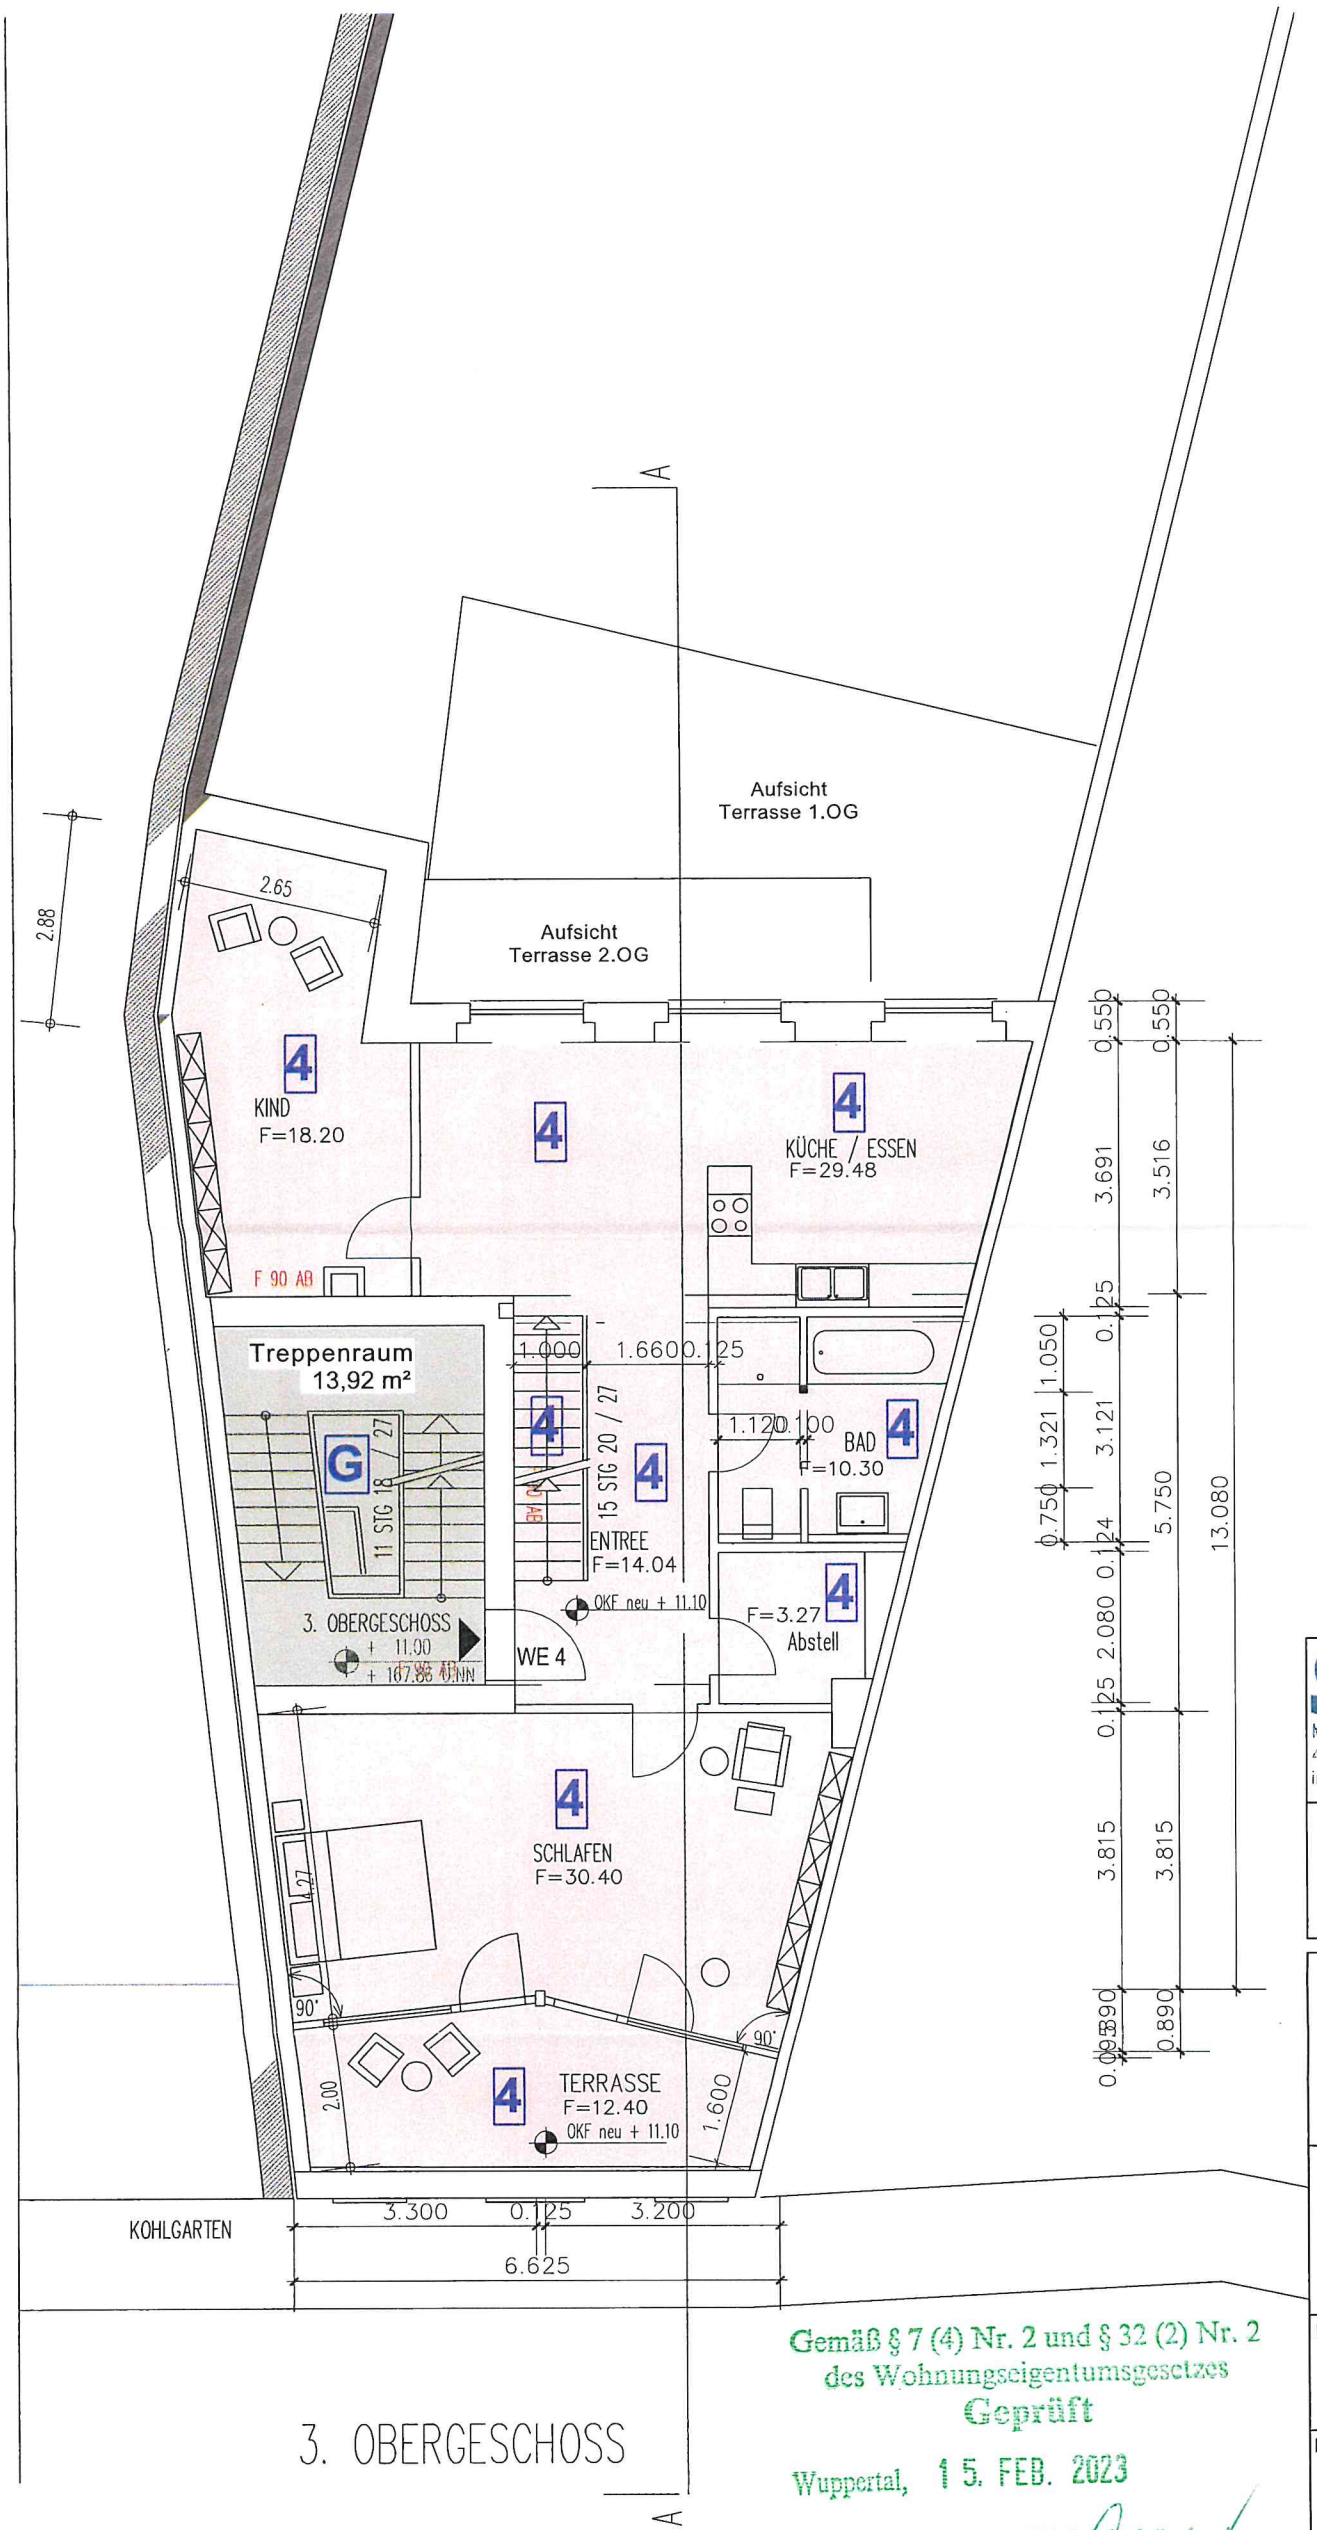


A. Z.: 105.22-590/23
Diese Zeichnung gehört zur Bescheinigung nach § 7 Abs. 4 Nr. 2 / § 32 Abs. 2 Nr. 2 des Wohnungseigentumsgesetzes vom 15.3.51 (BGBl. I S. 175), geändert durch Gesetz vom 16.10.2020

Wuppertal, (Datum d. Bescheinigung): 23. Feb. 2023
Stadt Wuppertal
Der Oberbürgermeister
Untere Bauaufsichtsbehörde
I. A.
Häffs

1 usw.	Eigentum
P1 usw.	Sondereigentum PKW Stellplatz
SNR 1	Sondernutzungsrecht
G	Gemeinschaftseigentum

SH Planung
Mechtenbergstr. 177
45884 Gelsenkirchen
info@sh-planung.de
Tel.: 0209 40512446
Mobil: 0152 34045848
Fax: 0321 21208220

ENTWURFSVERFASSER :
Dipl.-Ing. Architekt Samir Hadzimujic
Mechtenbergstr. 177
45884 Gelsenkirchen

BAUHERR:
JACEK SIWIECKI + HANS PETER HEISTER
Verwaltungs- und Beteiligung GbR
Dahler Str. 54
42389 Wuppertal


BAUVORHABEN:
Mehrfamilienhaus mit 4 WE
Kohlgarten 11
42283 Wuppertal

PLANUNGSSTUFE:
Teilungserklärung
Abgeschlossenheit

PLANTITEL:
Grundriss 3.Obergeschoss

DATUM:	MASSTAB:	PLAN NR.:
10.01.2023	1:100	A 005

Gemäß § 7 (4) Nr. 2 und § 32 (2) Nr. 2 des Wohnungseigentumsgesetzes
Geprüft
Wuppertal, 15. FEB. 2023
Untere Bauaufsichtsbehörde
- R. 105.2 -
I.A.

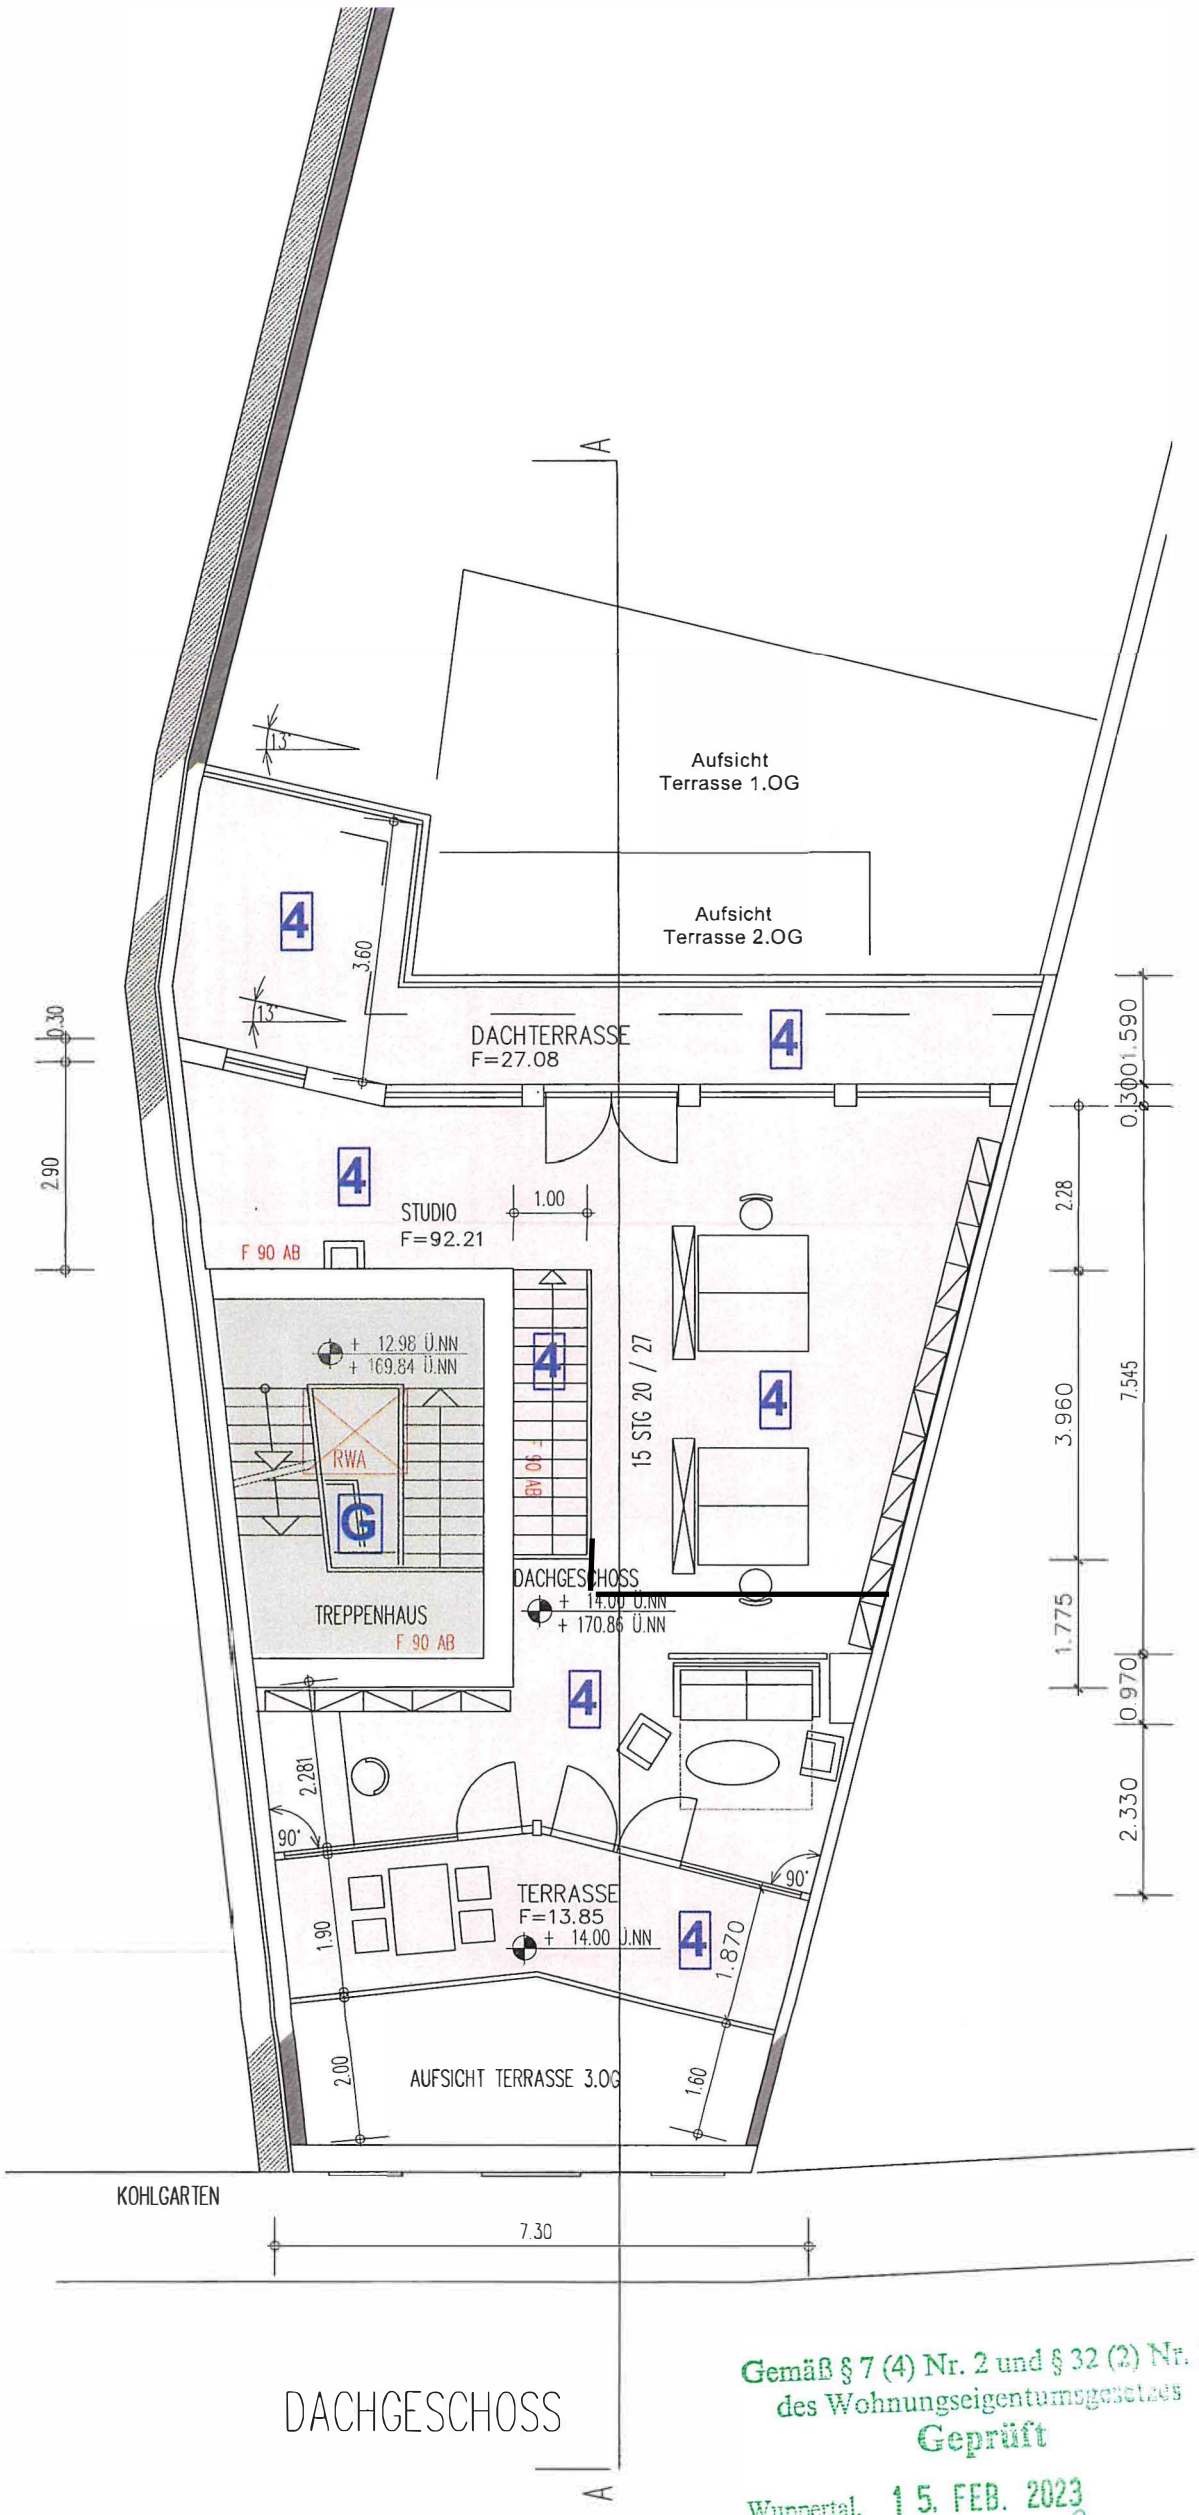

DACHGESCHOSS

A. Z.: 105.22-590/23
Diese Zeichnung gehört zur Bescheinigung
nach § 7 Abs. 4 Nr. 2 / § 32 Abs. 2 Nr. 2
des Wohnungseigentumsgesetzes vom 15.3.51
(BGBl. I S. 175), geändert durch Gesetz
vom 16.10.2020

Wuppertal, (Datum d. Bescheinigung): 23. Feb. 2023
Stadt Wuppertal
Der Oberbürgermeister
Untere Bauaufsichtsbehörde
I. A.
Häffs

Gemäß § 7 (4) Nr. 2 und § 32 (2) Nr. 2
des Wohnungseigentumsgesetzes
Geprüft
Wuppertal, 15. FEB. 2023
Untere Bauaufsichtsbehörde
- R. 105.2 -
I.A.:

1 usw. Eigentum

P1 usw. Sondereigentum
PKW Stellplatz

SNR 1 Sondernutzungsrecht

G Gemeinschaftseigentum

SH Planung
Mechtenbergstr. 177
45884 Gelsenkirchen
Tel.: 0209 40512446
Mobil: 0152 34045848
Fax: 0321 21208220
info@sh-planung.de

ENTWURFSVERFASSER :
Dipl.-Ing. Architekt Samir Hadzimujic
Mechtenbergstr. 177
45884 Gelsenkirchen

BAUHERR:
JACEK SIWIECKI + HANS PETER HEISTER
Verwaltungs- und Beteiligung GbR
Dahler Str. 54
42389 Wuppertal

BAUVORHABEN:
Mehrfamilienhaus mit 4 WE
Kohlgarten 11
42283 Wuppertal

PLANUNGSSTUFE:
Teilungserklärung
Abgeschlossenheit

PLANTITEL:
Grundriss Dachgeschoss

DATUM:	MASSTAB:	PLAN NR.:
10.01.2023	1:100	A 006