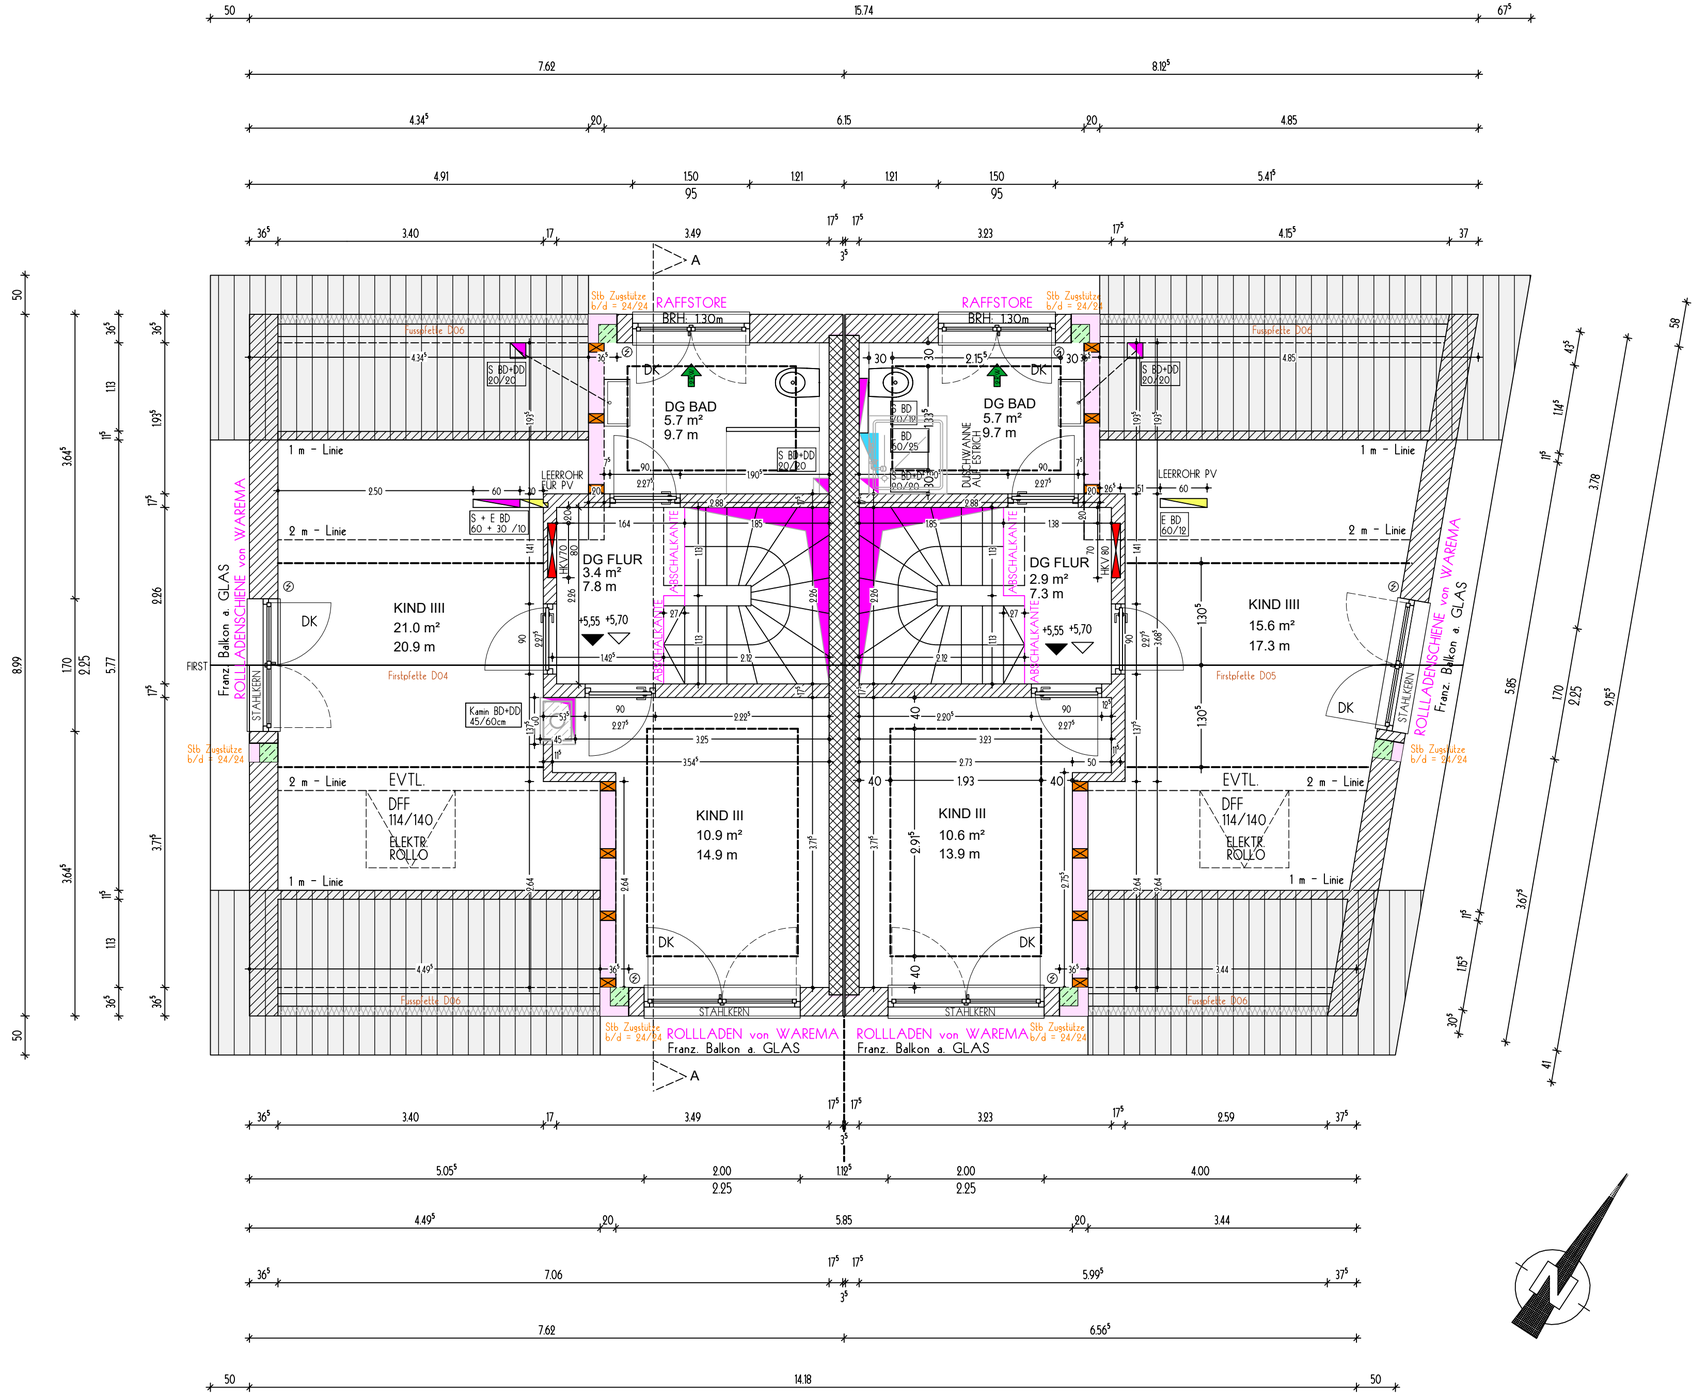


ZUR BEACHTUNG :

- Türhöhen 2,275 m ab RFB
- THERMOPLANZIEGEL 36,5 cm; WLG 0,08

SÄMTLICHE MASSE SIND ROHBAUMASSE!
ALLE MASSE SIND AM BAU ZU PRÜFEN !

LEGENDE:

BRH	Brüstungshöhe
UK Roll.	Unterkante Rolladen
FBH	Fußbodenheizung
ⓔ	Elektrische Rollladen
DK	Drehkippbeschlag
D	Drehbeschlag
HK	Heizkörper
RA	Ringanker
RFB	Oberkante Rohfussboden
FFB	Oberkante Fertigfussboden
OK	Oberkante
UK	Unterkante
FD	Fußbodendurchbruch
WS	Wandschlitz
DD	Deckenburchbruch
WD	Wanddurchbruch

Ziegelmauerwerk
Stahlbeton
Beton unbewehrt
Schallschutzmauerwerk
Fertigteil
Gipskartonwand
Stahlbetonteile
Stahlprofil
Mauerwerk nach Statik
Dämmstoff

BAUSTOFFE:

Stahlbeton	C 25/30
Betonstahl	BST 500 M + S
Ziegelmauerwerk - aussen -	PLZ siehe Wärmeschutzber.
Ziegelmauerwerk - innen -	HLZ 1.2 / 10 II
Nadelholz	NH II
Brettschichtholz	BSH. I
Profilstahl	ST 37 - 2
Isolierung (Styrodur)	WLG .....

FLUR	
39.38 m²	RAUM
25.21 m	FLÄCHE
	UMFANG
FFB -2.585	OK FFB
RFB -2.635	OK RFB

WERKPLANUNG

DACHGESCHOSS

BAUVORHABEN:
Neubau von 2 Doppelhäusern
Hopfengartenstraße 2b
86899 Landsberg am Lech
Flur Nr. 1100/27

Hopfengartenstraße 2c
86899 Landsberg am Lech
Flur Nr. 1100/28

BAUHERREN:
Andreas Waitzhofer
Theodor-Heuss-Straße 26a
86916 Kaufering

Hansjörg Settele
Gottlieb-Daimler-Straße 24
86825 Bad Wörishofen

ENTWURFSVERFASSER:
Bautechnik Waitzhofer
Tel: 0163 5596025
bautechnik-waitzhofer@gmx.de

DATUM:	ÄNDERUNG

MASSTAB: 1 : 50

Gezeichnet: A.W.

Datum: 13.07.2025

PLANNR: 1.0