WOHN-BÜROHAUS

HACKER


SNH – STEINSFURT

GENEHMIGT

03. SEP. 2007

STADT SINSHEIM

Baurechtsamt

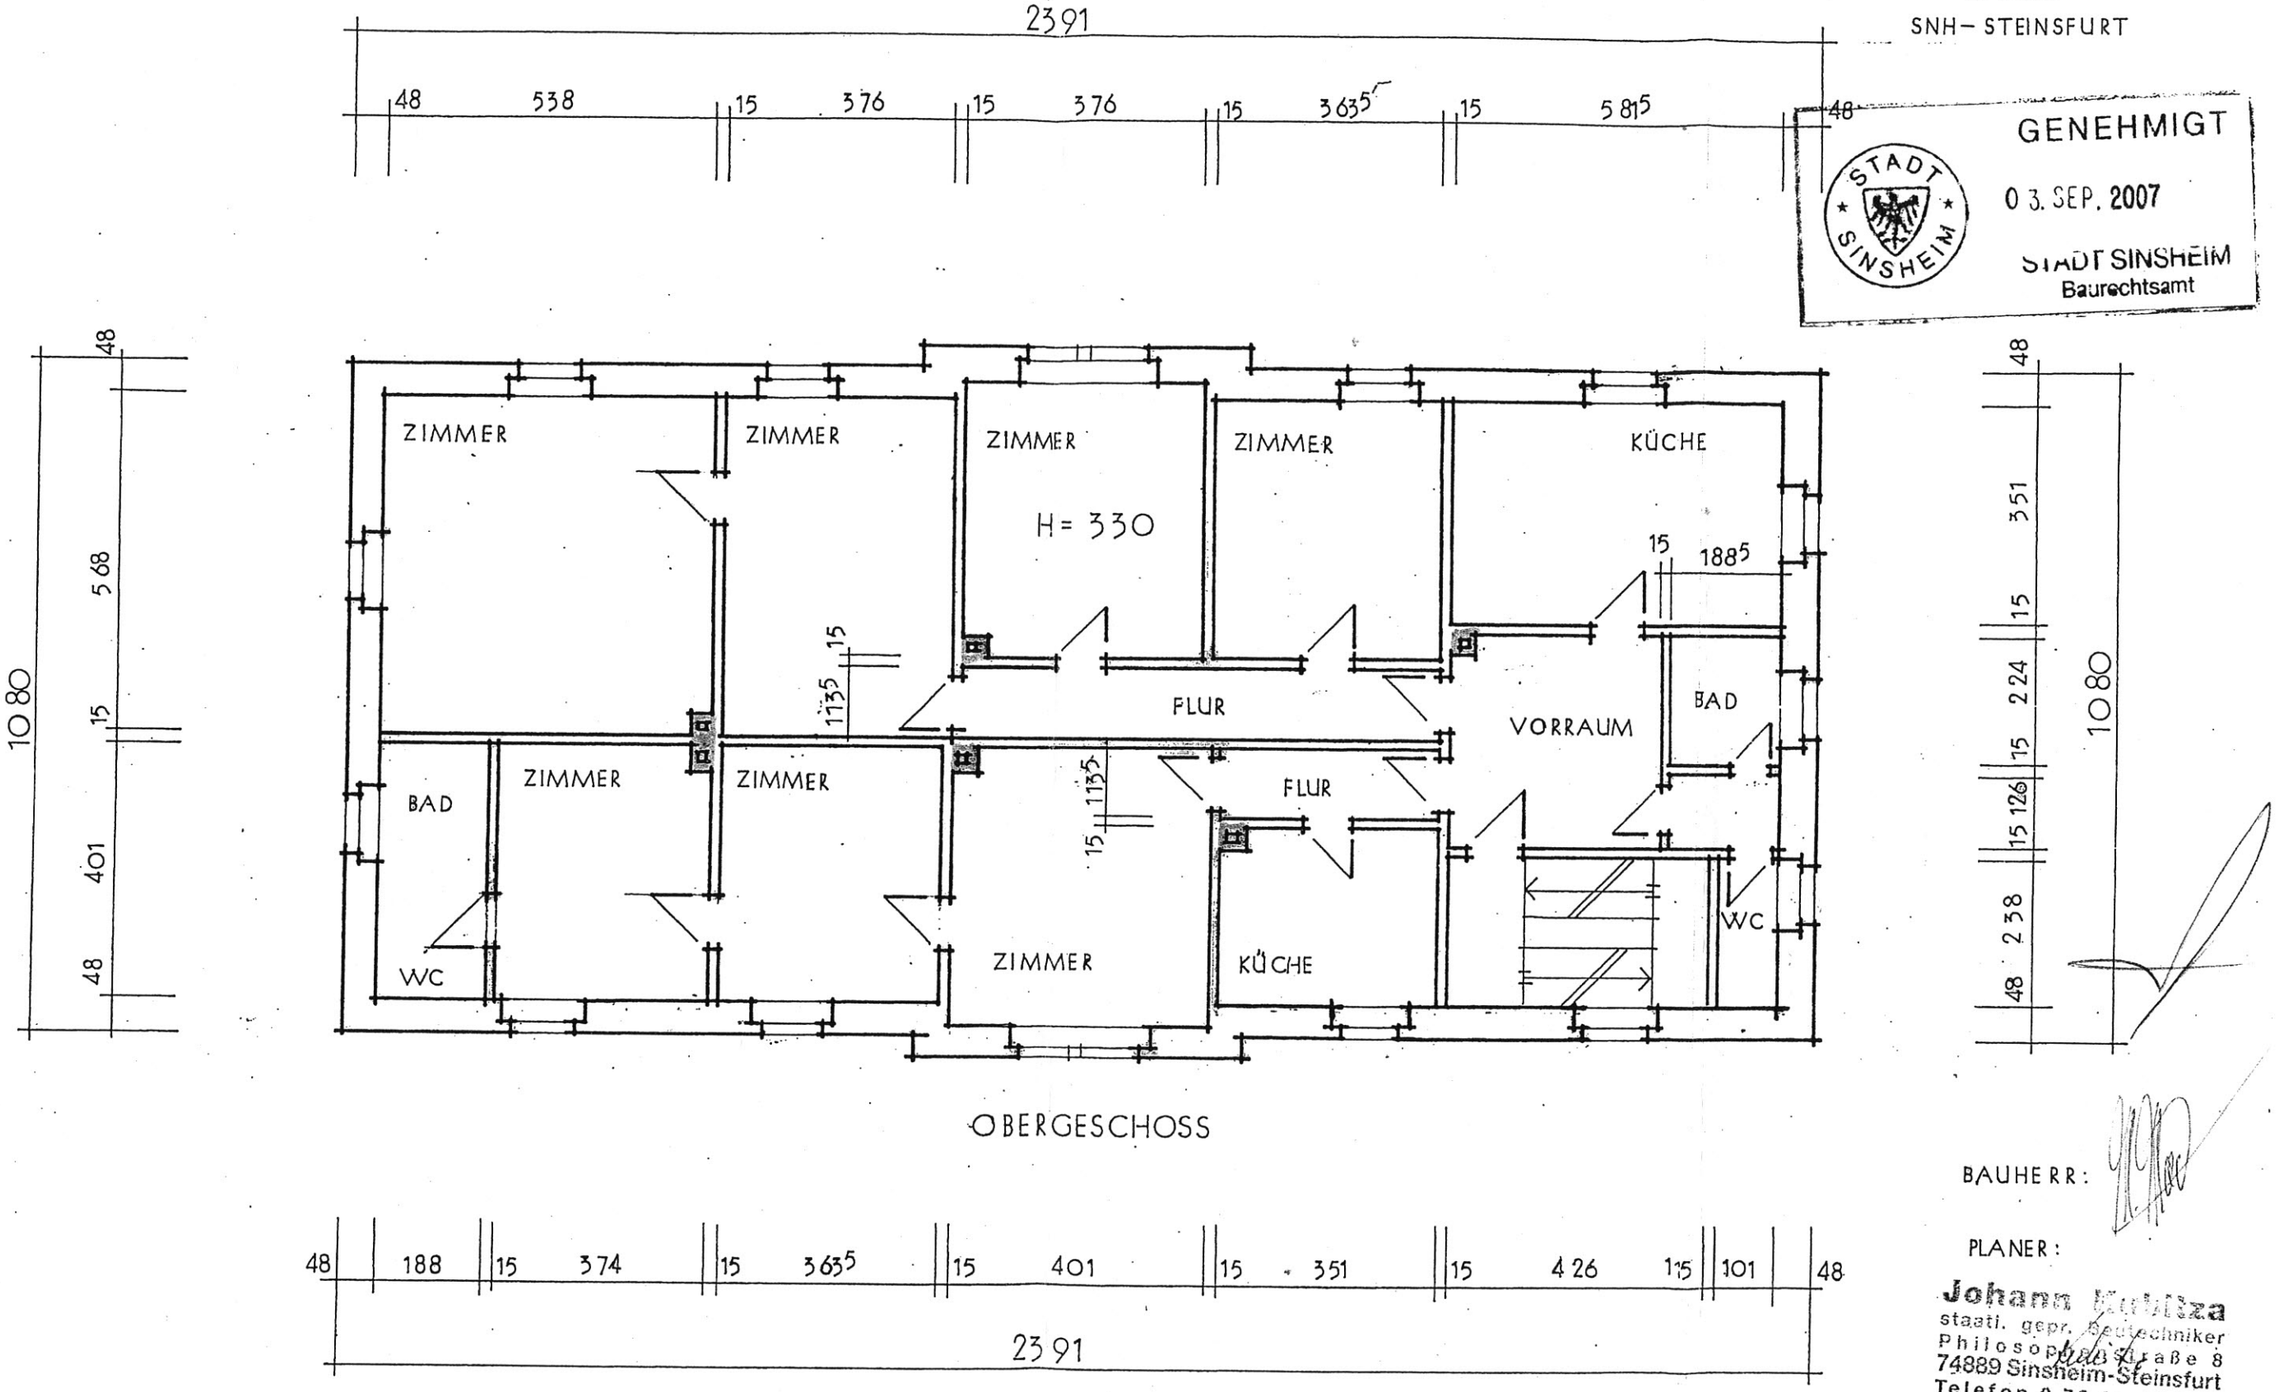

OBERGESCHOSS

BAUHERR:

PLANER:

Johann Kubitza
staatl. gepr. Bautechniker
Philosoppstraße 8
74889 Sinsheim-Steinsfurt
Telefon 0 72 61 / 33 84
Telefax 0 72 61 / 1 73 45