WOHN - BÜROHAUS

HACKER


SNH - STEINSFURT

GENEHMIGT

STADT SINSHEIM

03. SEP. 2007

STADT SINSHEIM
Baurechtsamt

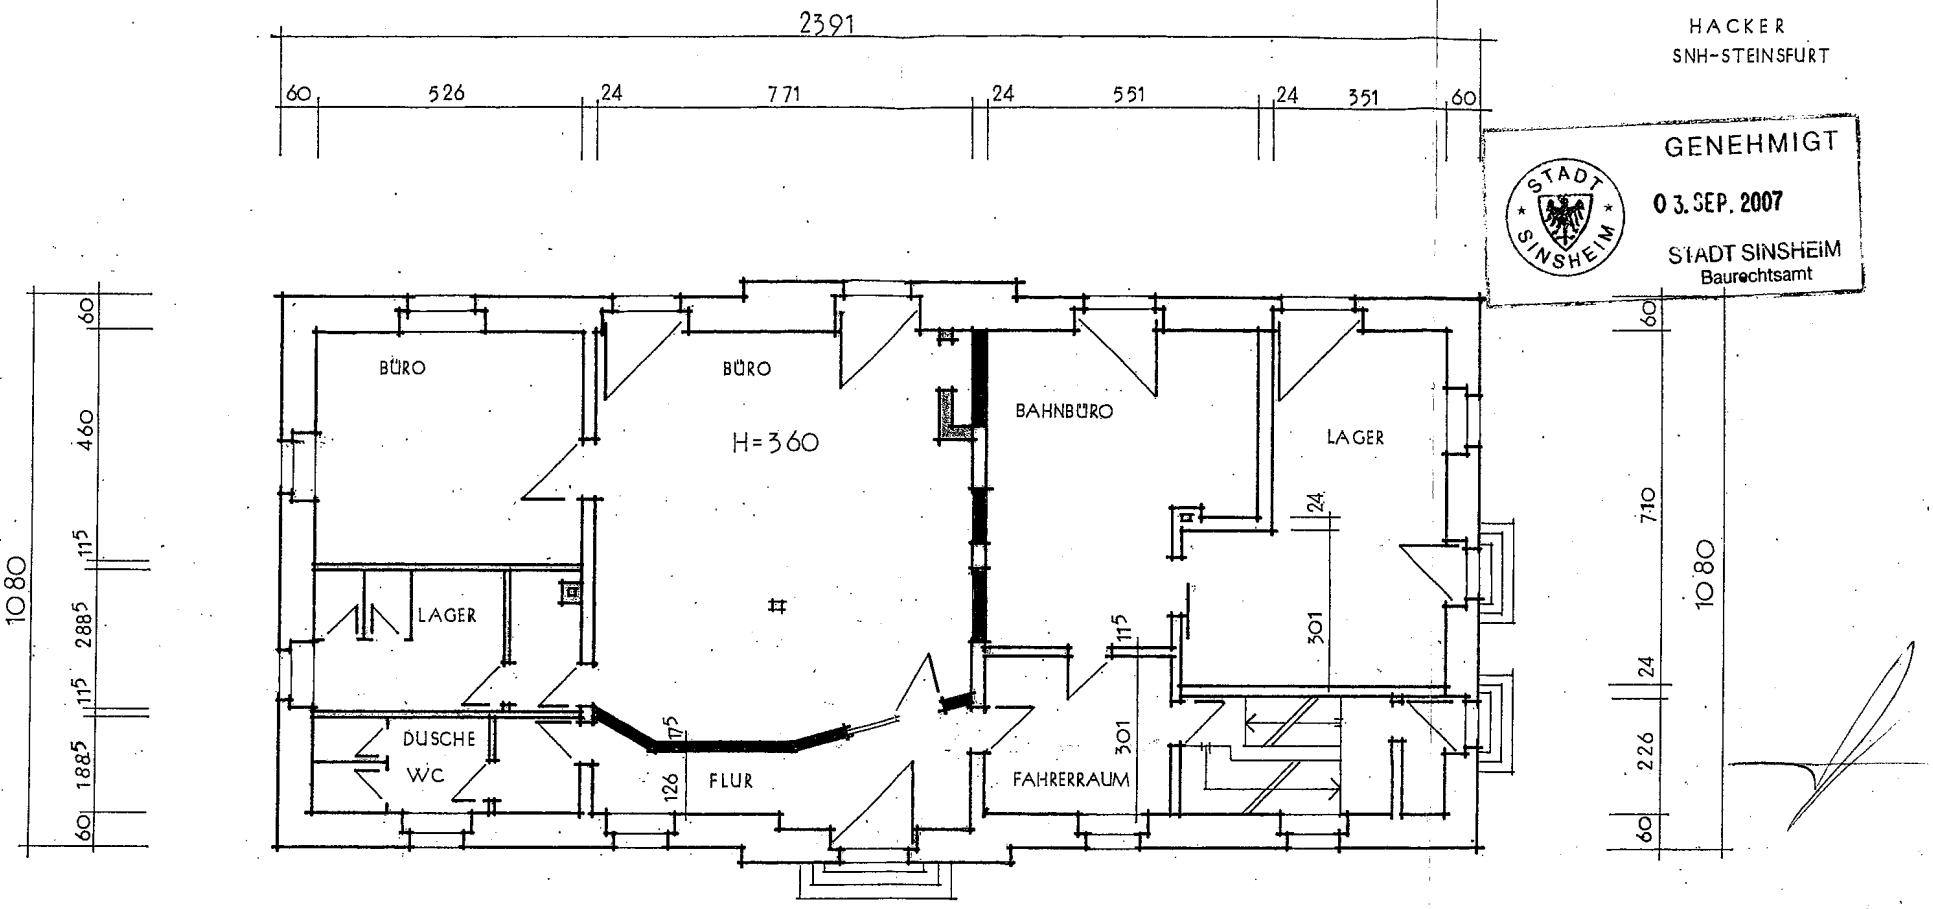

BAUHERR:

PLANER:

Johann Kubitza
staatl. gepr. Bautechniker
Philosophenstraße 8
74889 Sinsheim-Steinsfurt
Telefon 0 72 61 / 33 84
Telefax 0 72 61 / 1 73 45