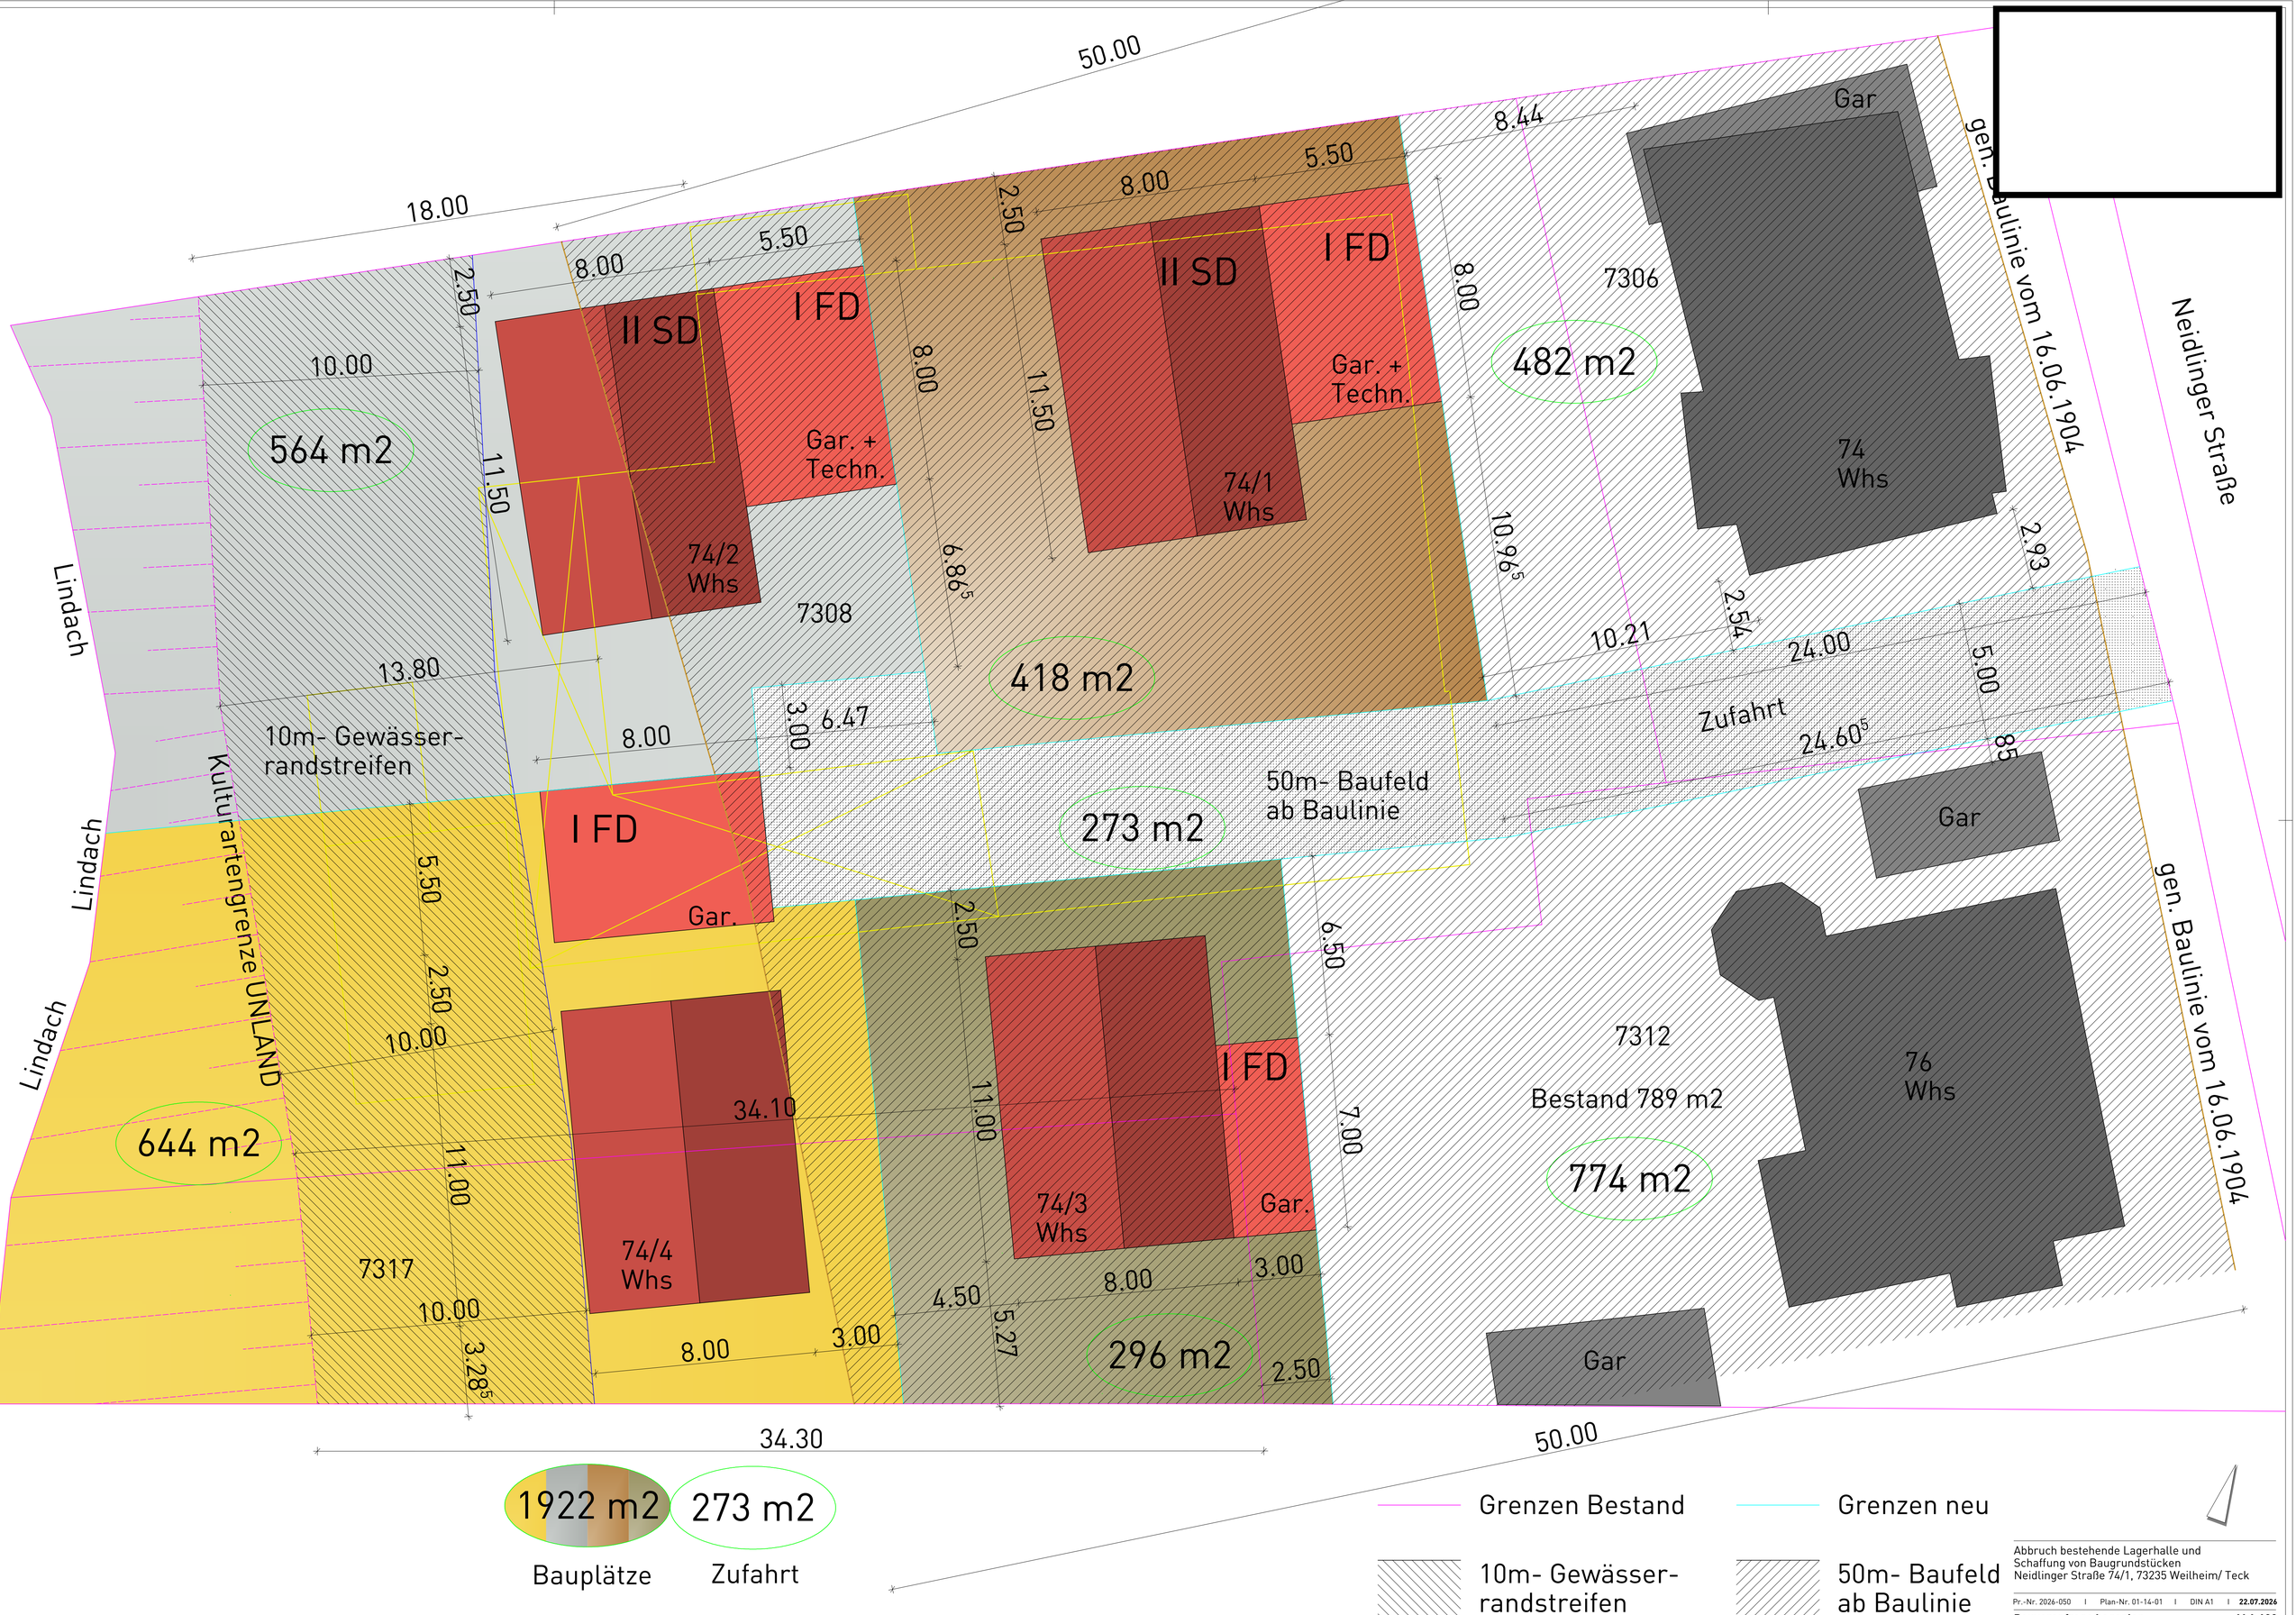


Abbruch bestehende Lagerhalle und
Schaffung von Baugrundstücken
Neidlinger Straße 74/1, 73235 Weilheim/ Teck

Pr.-Nr. 2026-050 | Plan-Nr. 01-14-01 | DIN A1 | **22.07.2026**

Bauvoranfrage Lageplan **M 1:100**