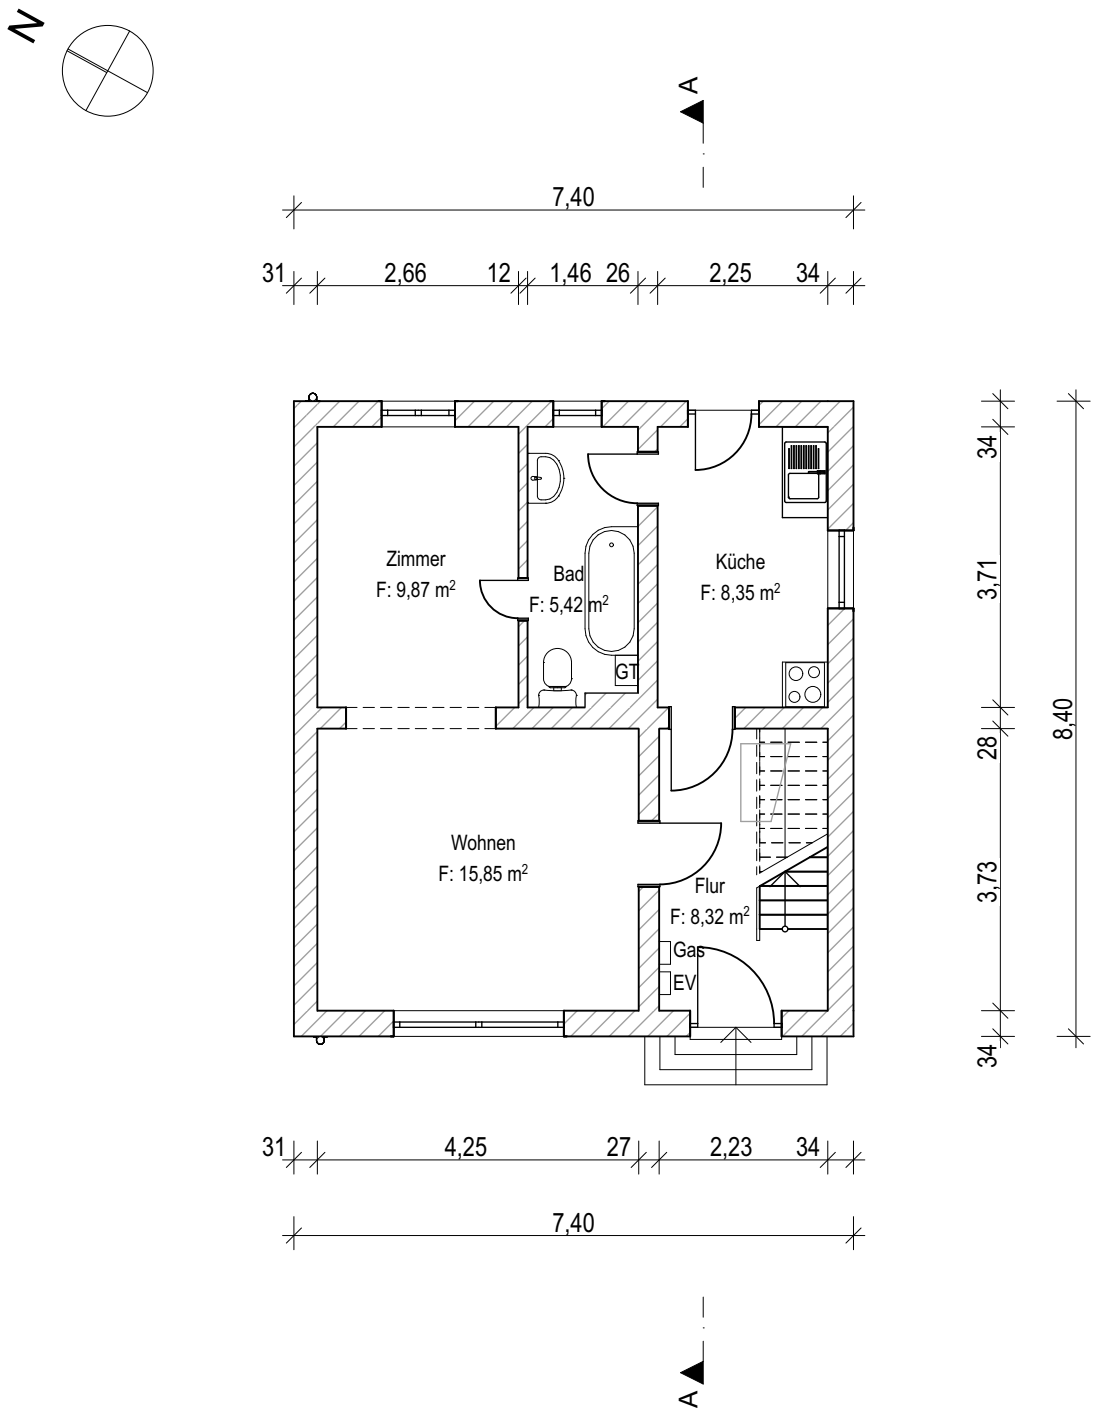


GRUNDRISS ERDGESCHOSS
1:100

Datum:	Änderung:

Alle Maße sind am Bau zu prüfen!

Bauvorhaben:	**Wohnhaus Goethestraße 5, 19089 Crivitz**				
Bauort:	Goethestraße 5, 19089 Crivitz				
Bauherr:	Kathleen Thiede, Ohmoorring 8, 22455 Hamburg				
Plan:	**GRUNDRISS ERDGESCHOSS**				
Projektnr.:	2024-14	Datum:	27.05.2024	Blatt-Nr.:	01
Leistungsphase:	Bestand	Maßstab:	1:100 A4	gezeichnet:	K.T.

Architekturbüro Albers
Alte Försterei 2a - 19089 Crivitz OT Gädebehn
Tel.: 03863-502 97 80 - Fax: 03863-502 97 83
E-Mail: info@architekt-albers.de

geprüft: