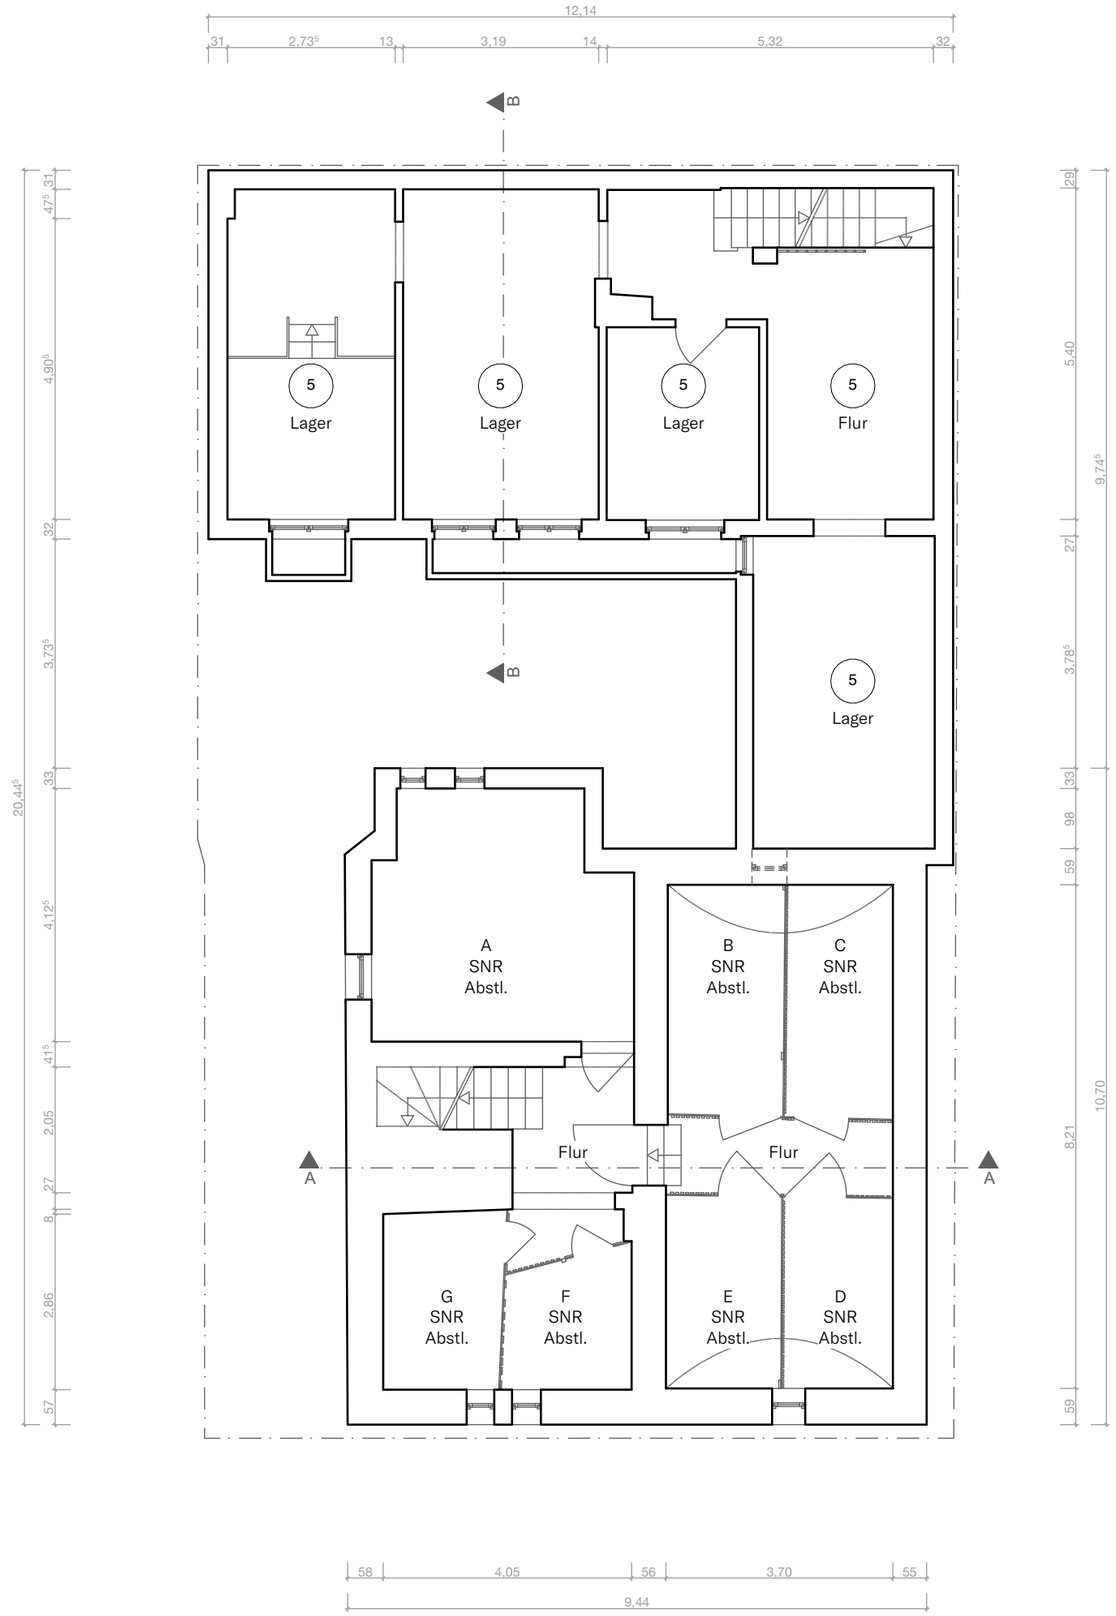


VILLAVILA
ARCHITEKTEN

AUFTEILUNG

ANTRAG AUF ERTEILUNG EINER ABGESCHLOSSENHEITS-BESCHEINIGUNG

01 Untergeschoss

Mehrfamilienhaus u. Lagergebäude

Grundstück

Brackenheimer Str. 18, 18A
70435 Stuttgart-Zuffenhausen

Flurstück-Nr. 3087/8

Eigentümer

Siess Projektentwicklung GmbH
König-Wilhelm-Straße 80
74360 Ilsfeld

Freier Architekt


VILLAVILA Architekten
Mozartstraße 26
70180 Stuttgart

Tel: 0711 8069 8102
Mail: info@villavila.de

Maßstab
1 : 100

Stand
06.10.2026

Planen. Um**Bauen. Beleben**

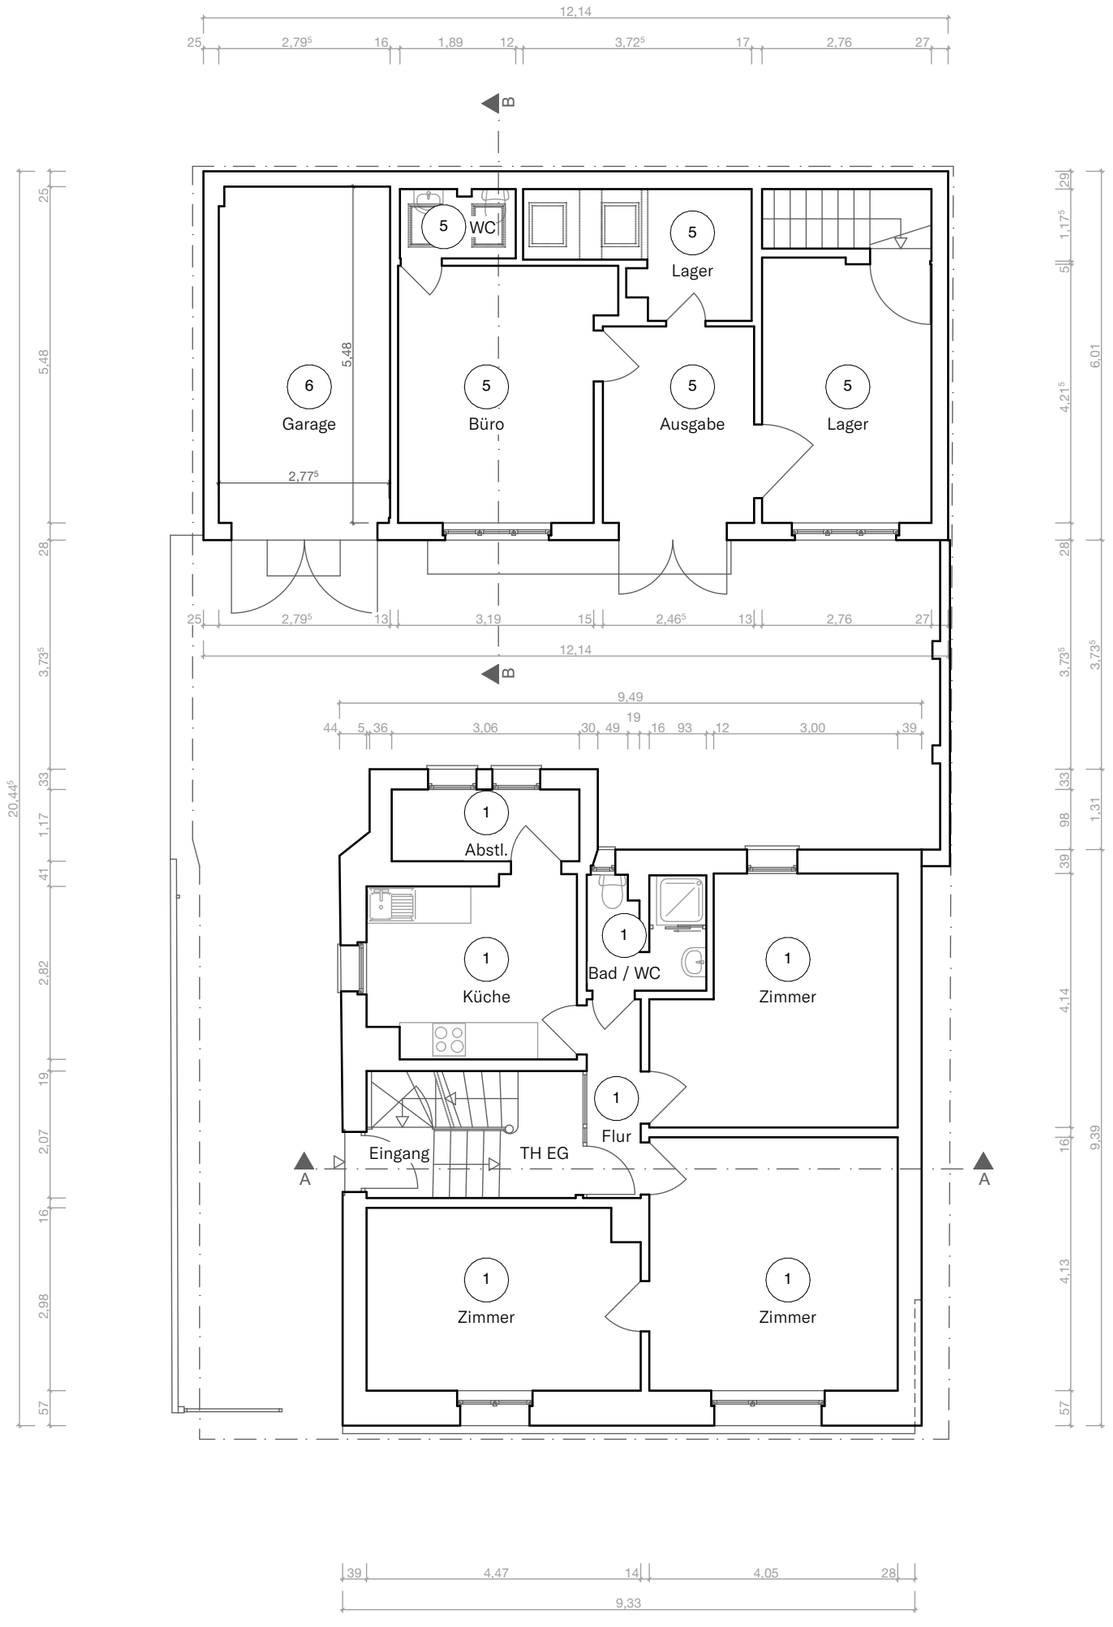

VILLAVILA
ARCHITEKTEN

AUFTEILUNG

ANTRAG AUF ERTEILUNG EINER ABGESCHLOSSENHEITS-BESCHEINIGUNG

02 Erdgeschoss

Mehrfamilienhaus u. Lagergebäude

Grundstück

Brackenheimer Str. 18, 18A
70435 Stuttgart-Zuffenhausen

Flurstück-Nr. 3087/8

Eigentümer

Siess Projektentwicklung GmbH
König-Wilhelm-Straße 80
74360 Ilsfeld

Freier Architekt


VILLAVILA Architekten
Mozartstraße 26
70180 Stuttgart

Tel: 0711 8069 8102
Mail: info@villavila.de

Maßstab
1 : 100

Stand
06.10.2026

Planen. Um**Bauen. Beleben**

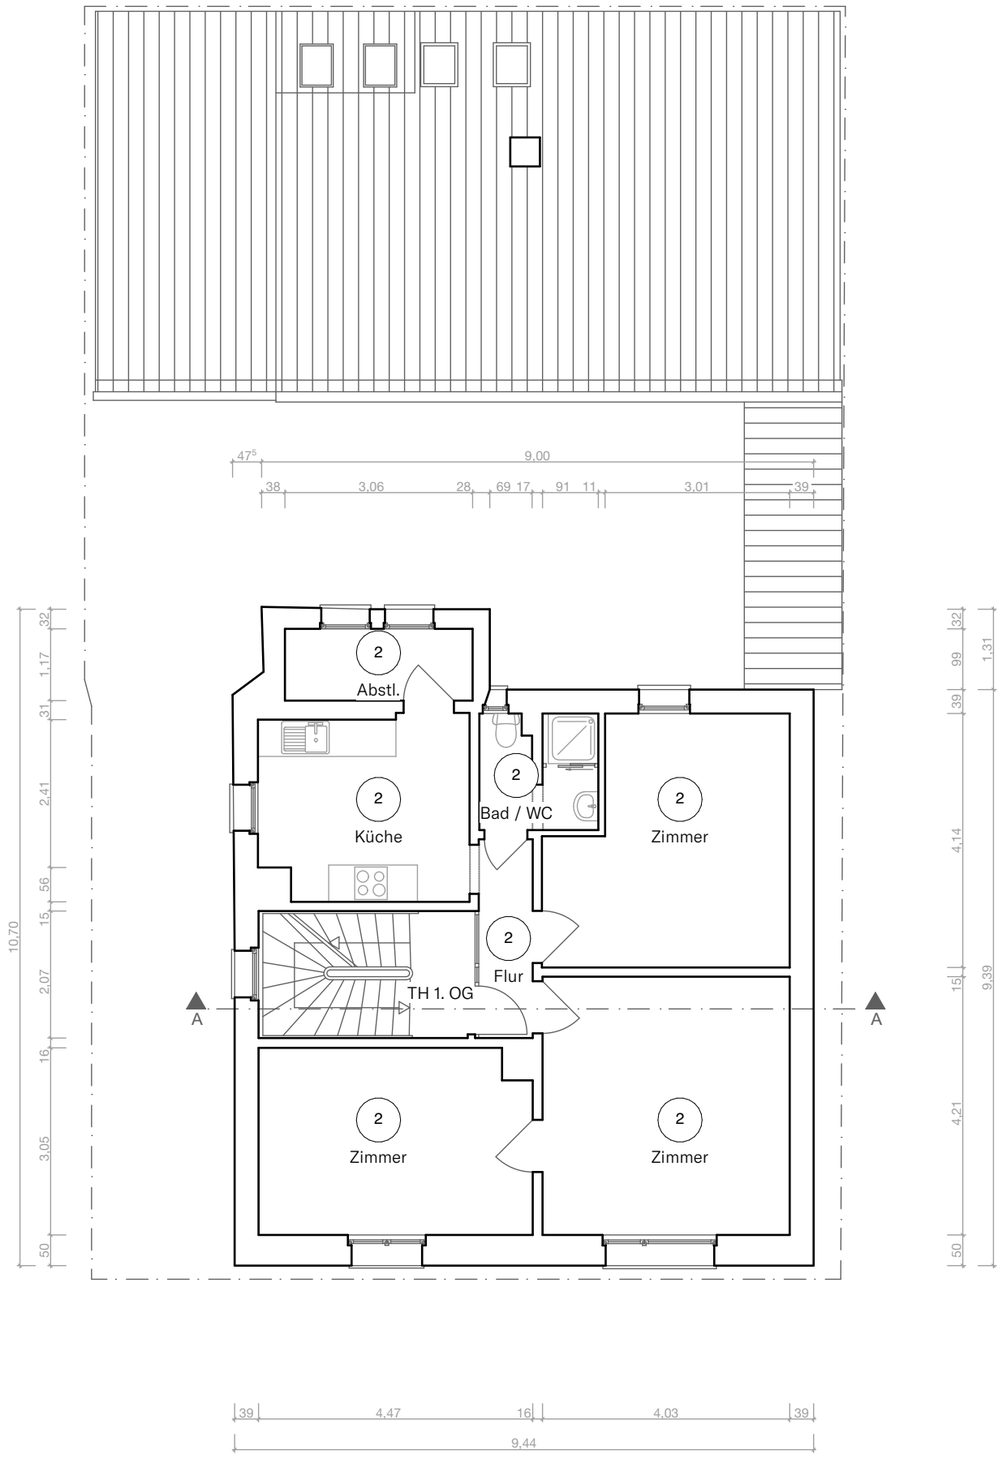

VILLAVILA
ARCHITEKTEN

AUFTEILUNG

ANTRAG AUF ERTEILUNG EINER ABGESCHLOSSENHEITS-BESCHEINIGUNG

03 1. Obergeschoss

Mehrfamilienhaus u. Lagergebäude

Grundstück

Brackenheimer Str. 18, 18A
70435 Stuttgart-Zuffenhausen

Flurstück-Nr. 3087/8

Eigentümer

Siess Projektentwicklung GmbH
König-Wilhelm-Straße 80
74360 Ilsfeld


Freier Architekt

VILLAVILA Architekten
Mozartstraße 26
70180 Stuttgart

Tel: 0711 8069 8102
Mail: info@villavila.de

Maßstab
1 : 100

Stand
06.10.2026

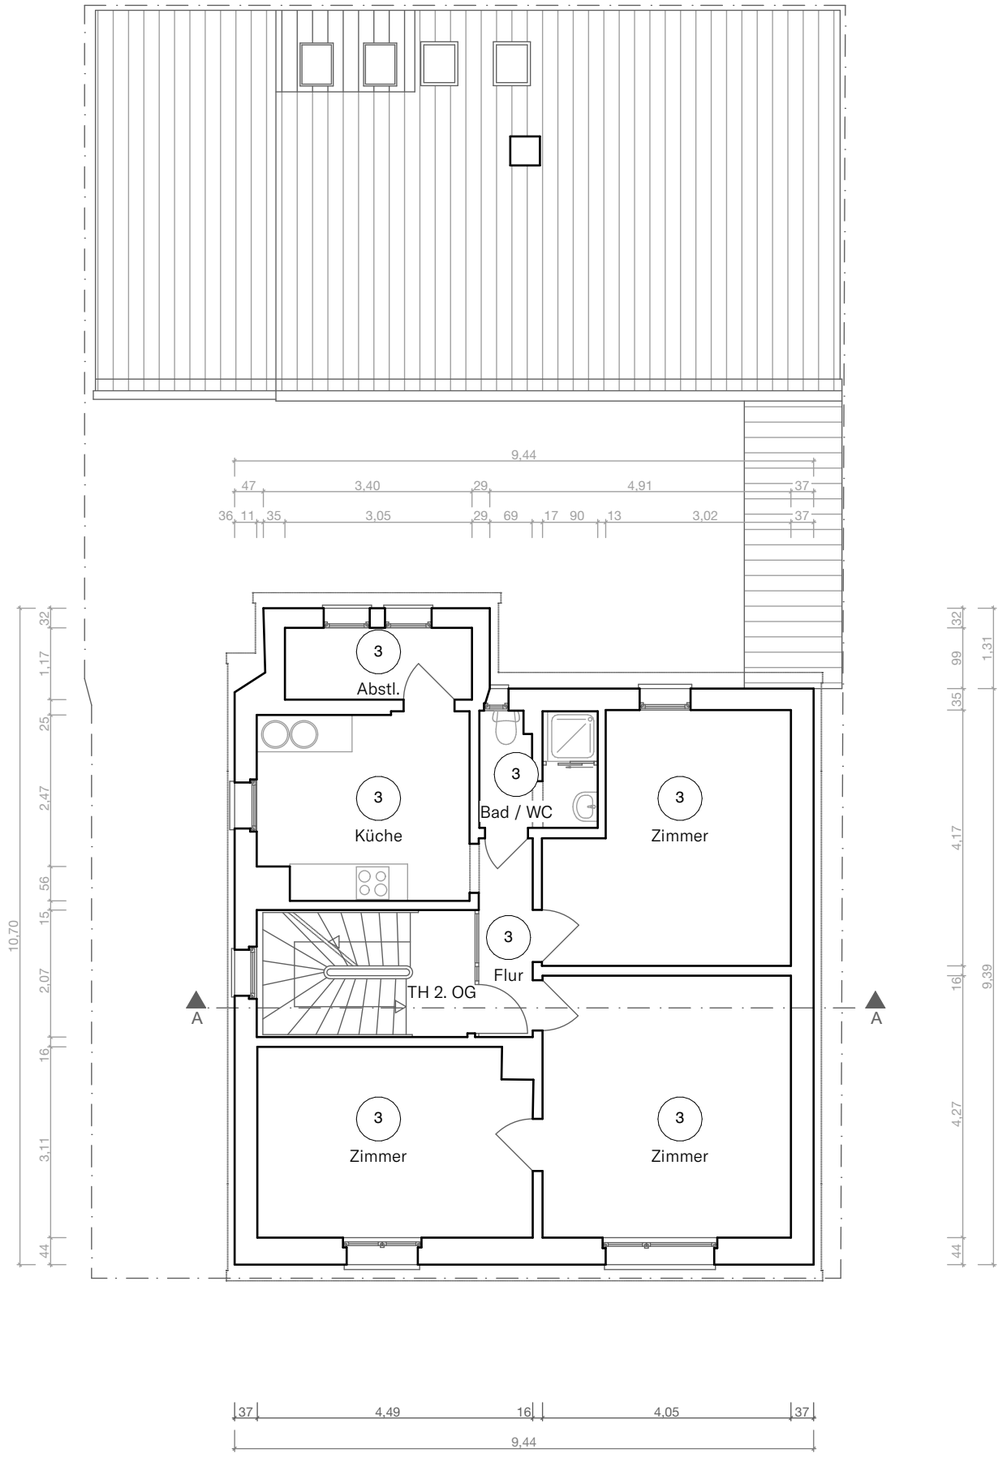

VILLAVILA
ARCHITEKTEN

AUFTEILUNG

ANTRAG AUF ERTEILUNG EINER ABGESCHLOSSENHEITS-BESCHEINIGUNG

04 2. Obergeschoss

Mehrfamilienhaus u. Lagergebäude

Grundstück

Brackenheimer Str. 18, 18A
70435 Stuttgart-Zuffenhausen

Flurstück-Nr. 3087/8

Eigentümer

Siess Projektentwicklung GmbH
König-Wilhelm-Straße 80
74360 Ilsfeld


Freier Architekt

VILLAVILA Architekten
Mozartstraße 26
70180 Stuttgart

Tel: 0711 8069 8102
Mail: info@villavila.de

Maßstab
1 : 100

Stand
06.10.2026

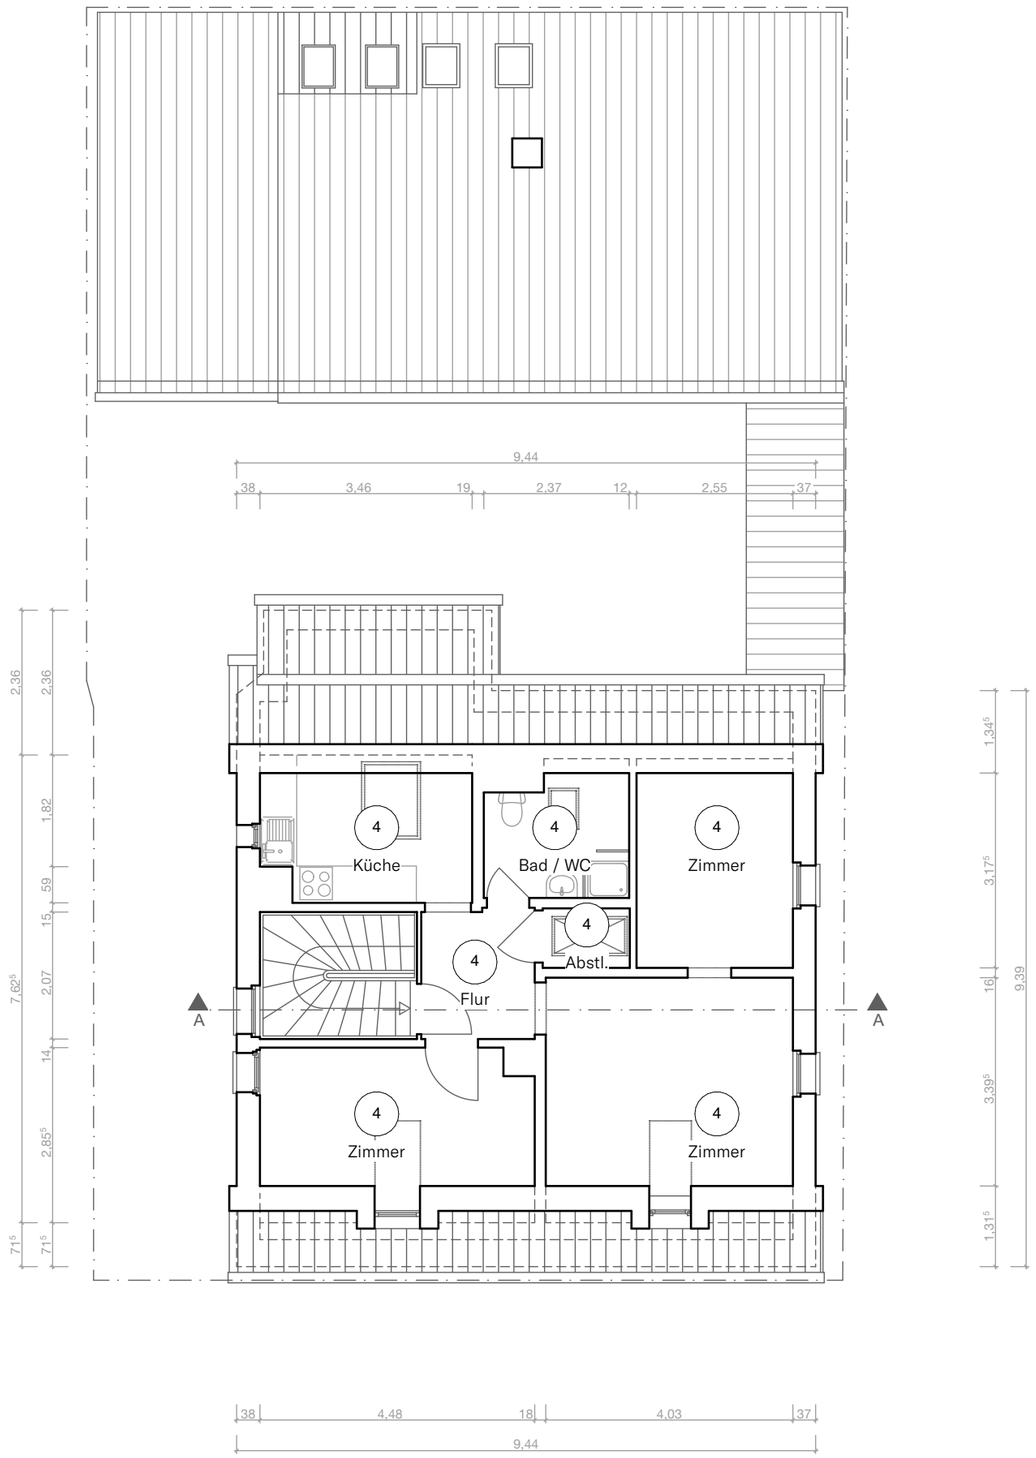

VILLAVILA
ARCHITEKTEN

AUFTEILUNG

ANTRAG AUF ERTEILUNG EINER ABGESCHLOSSENHEITS-BESCHEINIGUNG

05 Dachgeschoss

Mehrfamilienhaus u. Lagergebäude

Grundstück

Brackenheimer Str. 18, 18A
70435 Stuttgart-Zuffenhausen

Flurstück-Nr. 3087/8

Eigentümer

Siess Projektentwicklung GmbH
König-Wilhelm-Straße 80
74360 Ilsfeld

Freier Architekt


VILLAVILA Architekten
Mozartstraße 26
70180 Stuttgart

Tel: 0711 8069 8102
Mail: info@villavila.de

Maßstab
1 : 100

Stand
06.10.2026

Planen. Um**Bauen. Beleben**

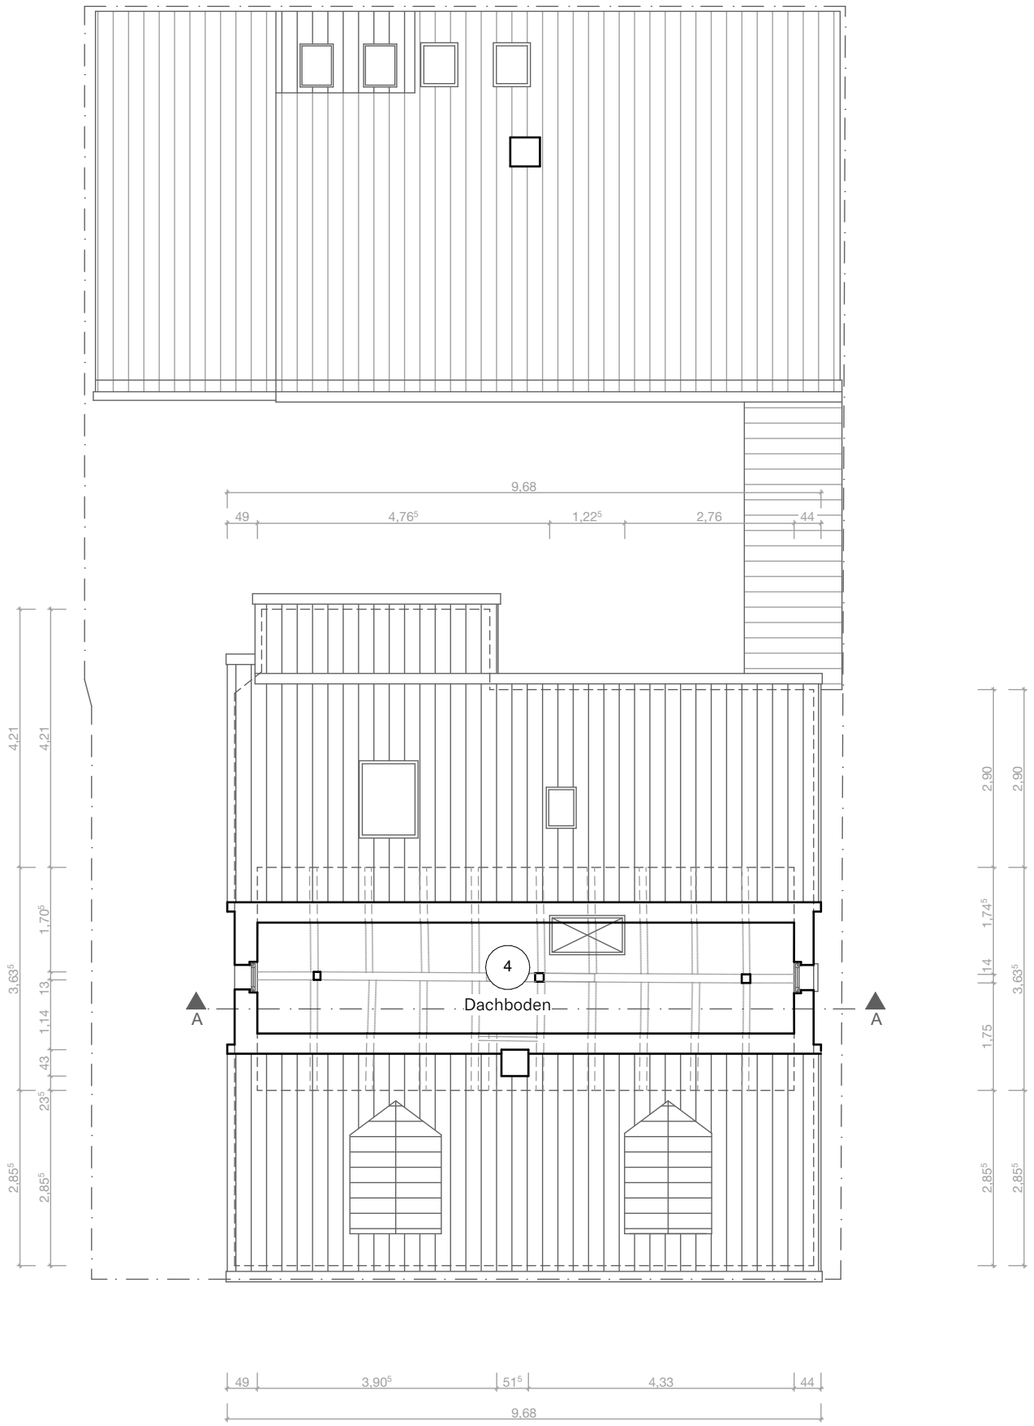

VILLAVILA
ARCHITEKTEN

AUFTEILUNG

ANTRAG AUF ERTEILUNG EINER ABGESCHLOSSENHEITS-BESCHEINIGUNG

06 Dachboden

Mehrfamilienhaus u. Lagergebäude

Grundstück

Brackenheimer Str. 18, 18A
70435 Stuttgart-Zuffenhausen

Flurstück-Nr. 3087/8

Eigentümer

Siess Projektentwicklung GmbH
König-Wilhelm-Straße 80
74360 Ilsfeld

Freier Architekt

VILLAVILA Architekten
Mozartstraße 26
70180 Stuttgart

Tel: 0711 8069 8102
Mail: info@villavila.de

Maßstab
1 : 100

Stand
06.10.2026

Planen. Um**Bauen. Beleben**