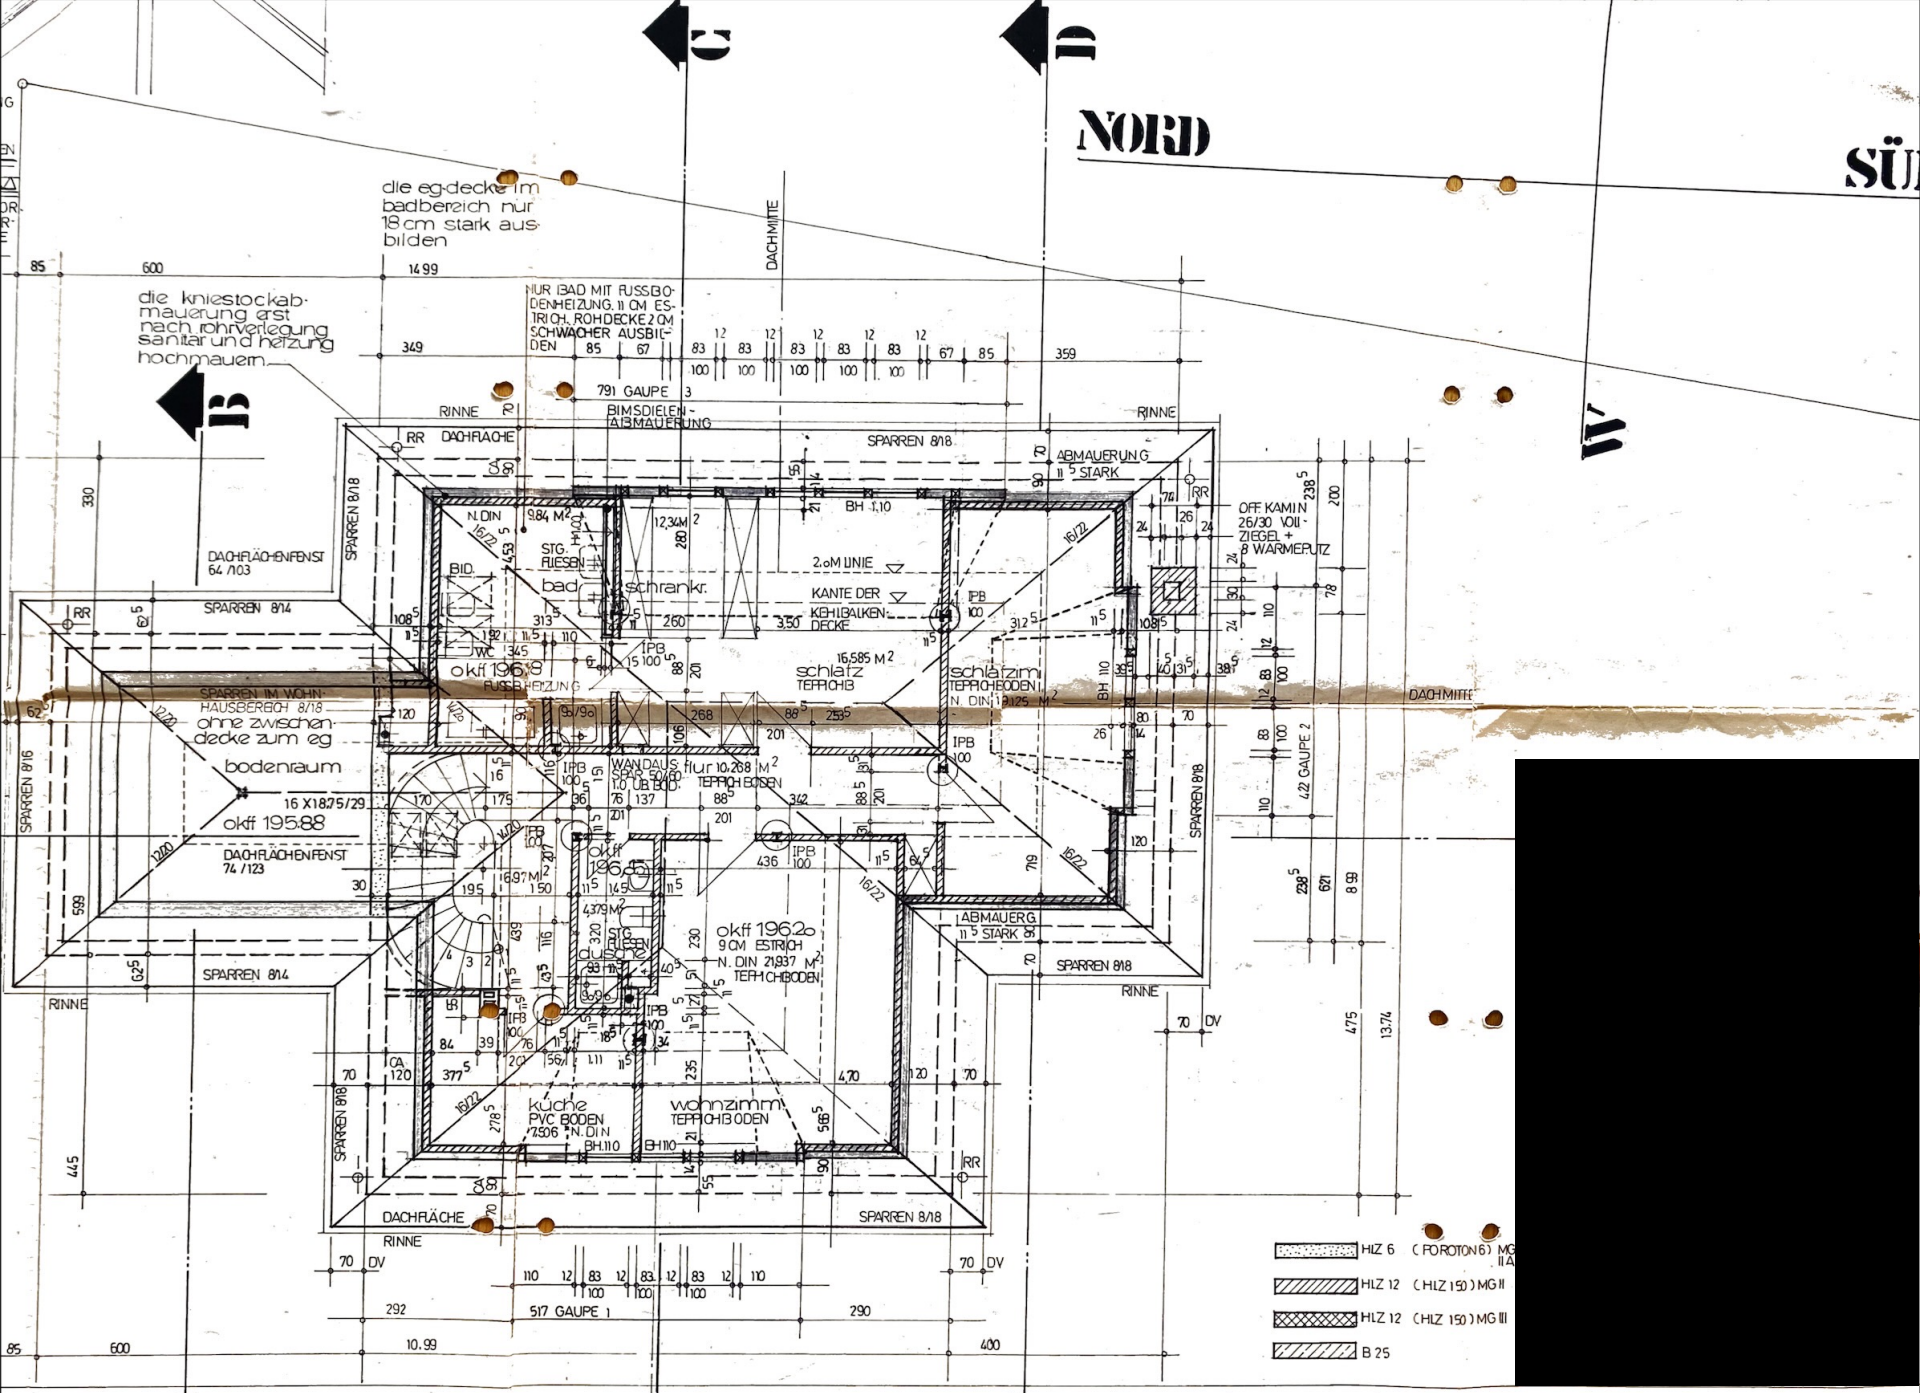


[redacted]

DACHGESCHOSS
1: 50