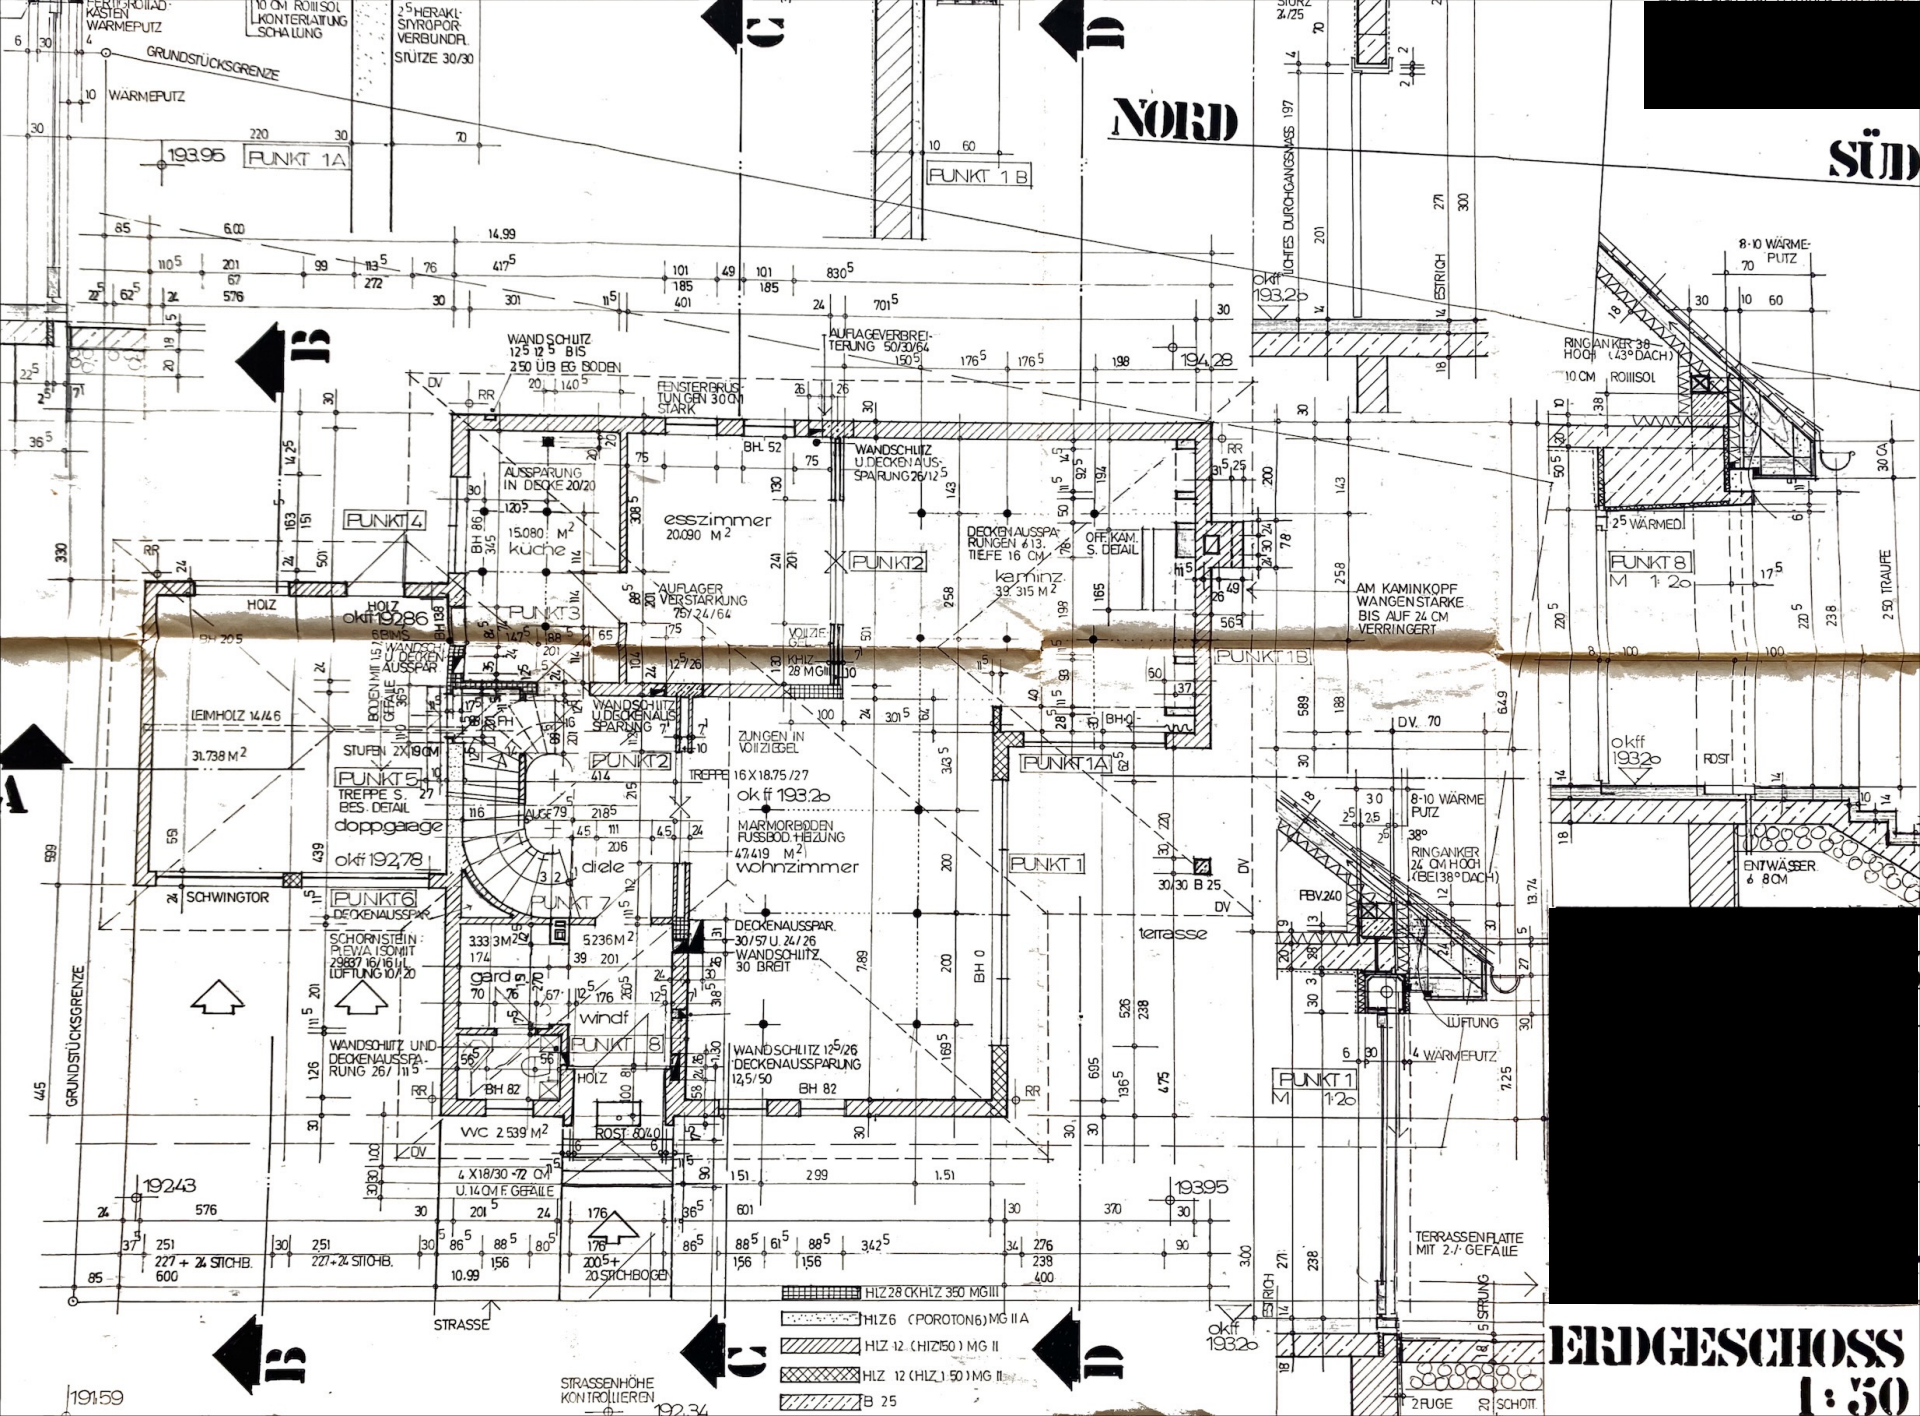

NORD
SÜD
ERDGESCHOSS
1:50
GRUNDSTÜCKSGRENZE
STRASSE
PUNKT 1A
PUNKT 1B
PUNKT 1
PUNKT 2
PUNKT 3
PUNKT 4
PUNKT 5
PUNKT 6
PUNKT 7
PUNKT 8
esszimmer
20.090 M2
küche
15.080 M2
kamin
39.315 M2
wohnzimmer
47.419 M2
doppgarage
okff 192.78
diele
garde
windf
WC 2.539 M2
terrasse
TERRASSENPLATTE MIT 2.-/- GEFÄLLE
WANDSCHLITZ 12.5 12.5 BIS 250 ÜB EG BODEN
AUFLAGERVERBREITERUNG 50/30/64
FENSTERBRUSTUNGEN 30 CM STARK
AUSSPARUNG IN DECKE 20/20
WANDSCHLITZ U DECKENAUSSPARUNG 26/12.5
DECKENAUSSPARUNGEN Ø 13, TIEFE 16 CM
OFF. KAM. S. DETAIL
AUFLAGER VERSTÄRKUNG 75/24/64
AM KAMINKOPF WANGENSTÄRKE BIS AUF 24 CM VERRINGERT
ZUNGEN IN VOLLZIEGEL
MARMORBODEN FUSSBODENHEIZUNG
DECKENAUSSPAR. 30/57 U. 24/26 WANDSCHLITZ 30 BREIT
WANDSCHLITZ 12.5/26 DECKENAUSSPARUNG 12.5/50
WANDSCHLITZ U. DECKENAUSSPARUNG 26/11.5
WANDSCHLITZ U DECKENAUSSPARUNG 7/10
SCHORNSTEIN REVA ISOMIT 29897 16/16 LÜFTUNG 10/20
LEIMHOLZ 14/46
31.738 M2
STUFEN 2X19 CM
TREPPE 16 X 18.75/27
TREPPE S. 27 BES. DETAIL
SCHWINGTOR
RINGANKER 38 HOCH (43° DACH)
RINGANKER 24 CM HOCH (BEI 38° DACH)
8-10 WÄRMEPUTZ
10 CM ROIIISOL
2.5 WÄRMED.
ENTWÄSSER 6 8 CM
LÜFTUNG
4 WÄRMEPUTZ
FBV 240
4 X 18/30 -72 CM U. 1.4 CM F. GEFÄLLE
ROST 80/40
2 FUGE
SCHOTT.
HLZ 28 CK HLZ 350 MG III
HLZ 6 (POROTON 6) MG II A
HLZ 12 (HLZ 150) MG II
HLZ 12 (HLZ 150) MG II
B 25
okff 193.20
okff 193.26
okff 193.26
191.59
192.34
194.28
193.95
19243
19395