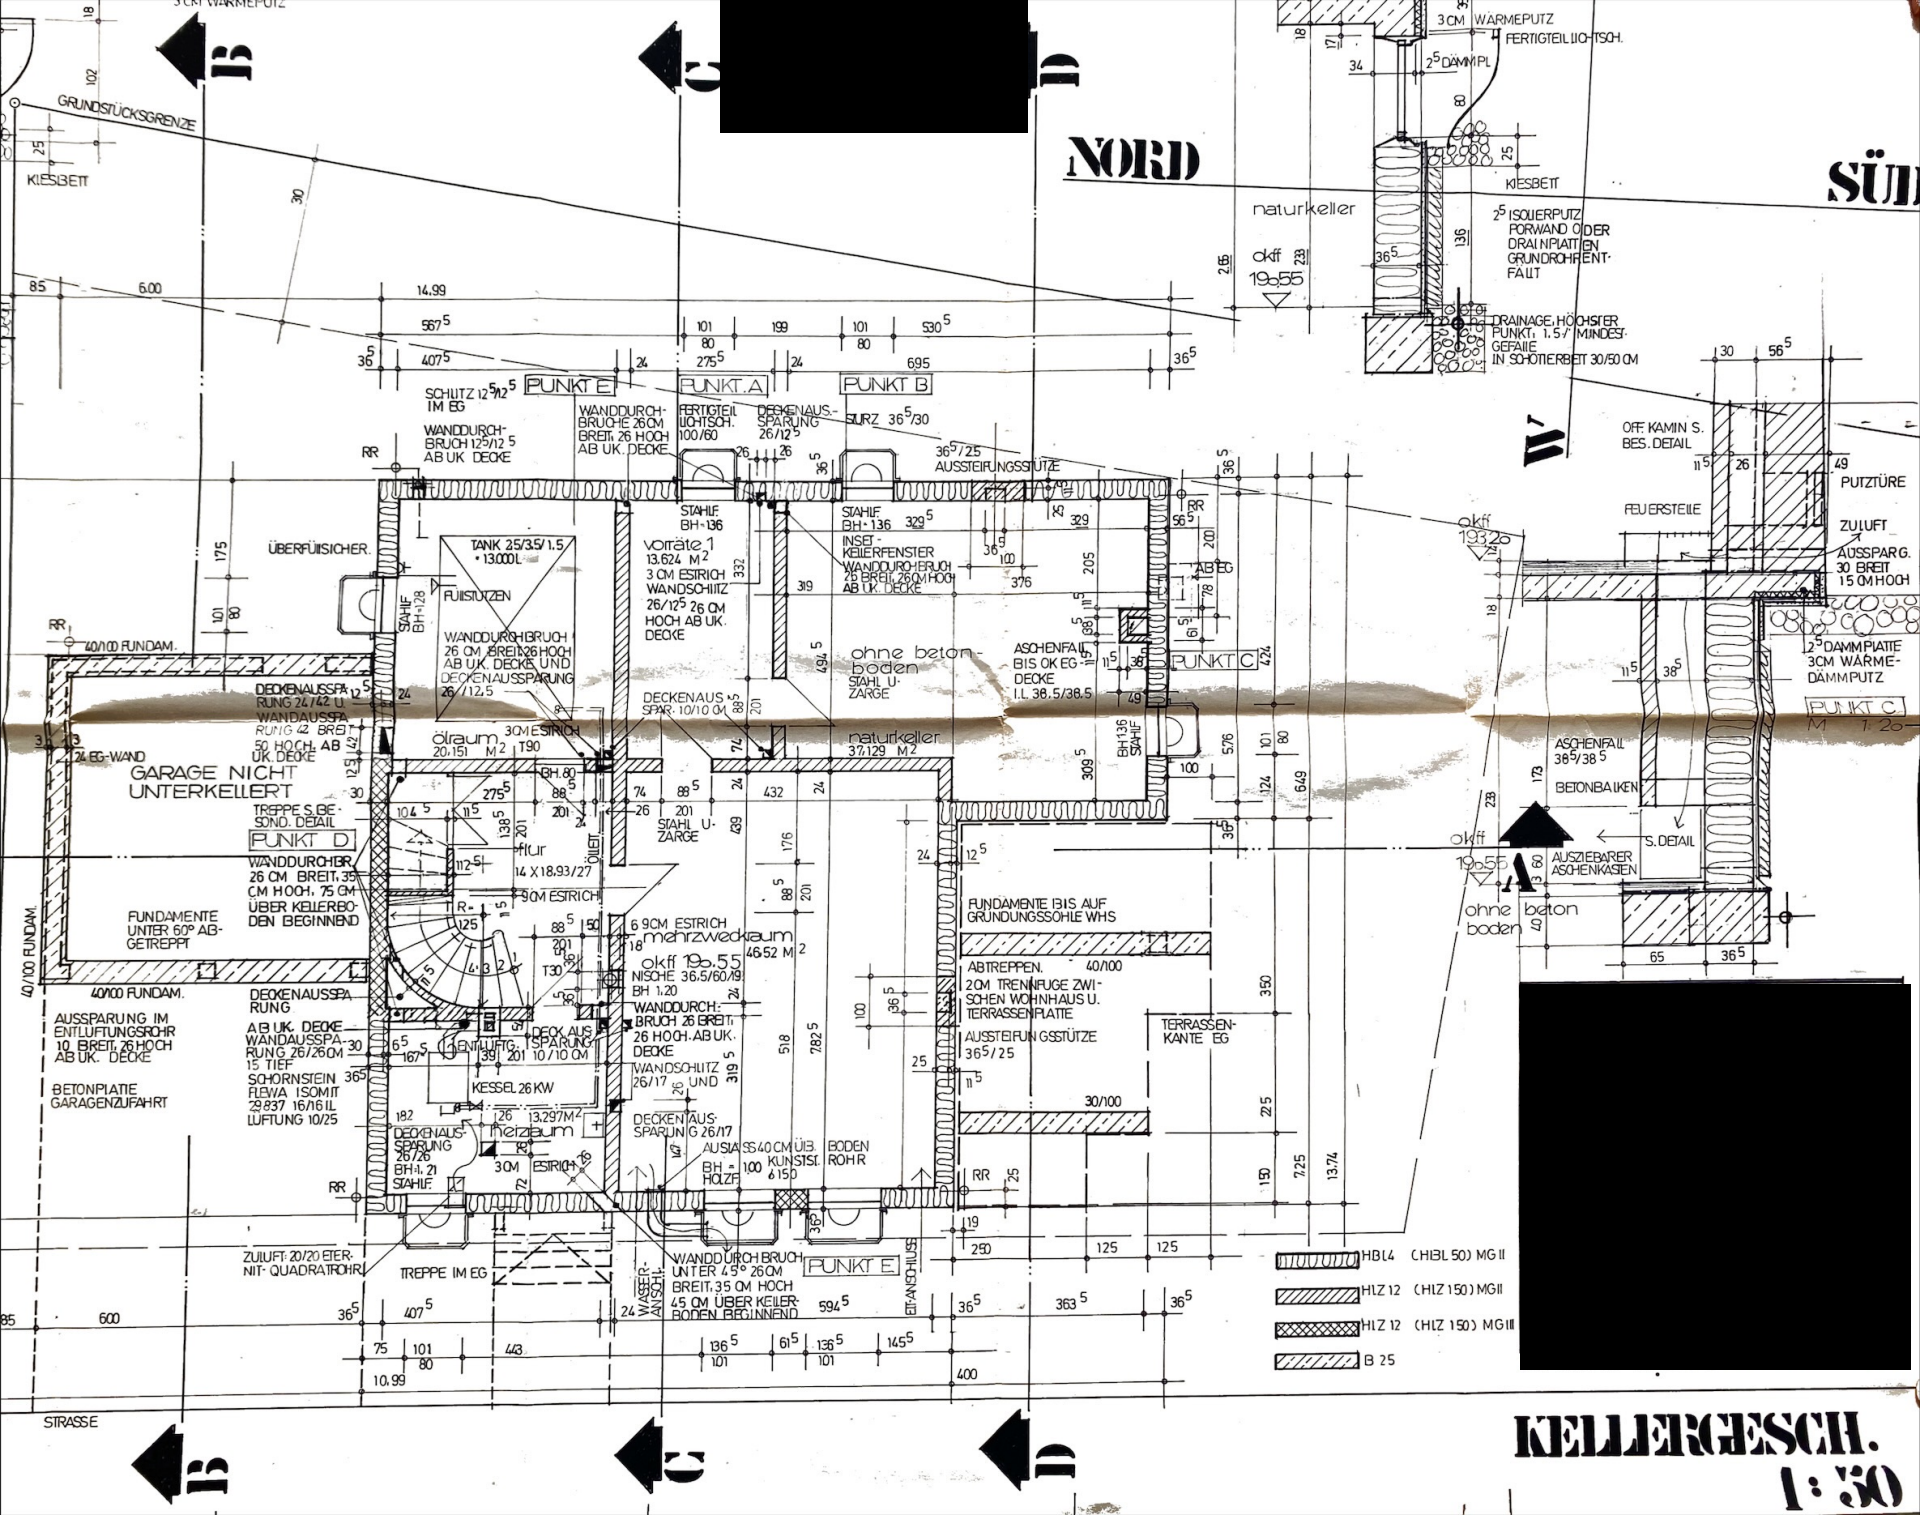

NORD
SÜD
B
C
D
GRUNDSTÜCKSGRENZE
KIESBETT
naturkeller
okff 196.55
PUNKT A
PUNKT B
PUNKT C
PUNKT D
PUNKT E
SCHLITZ 12.5/12.5 IM EG
WANDDURCHBRUCH 125/12.5 AB UK DECKE
WANDDURCHBRUCH 26 CM BREIT 26 HOCH AB UK. DECKE
FERTIGTEIL LICHTSCH. 100/60
DECKENAUSSPARUNG 26/12.5
STURZ 36.5/30
36.5/25 AUSSTEIFUNGSSTÜTZE
ÜBERFÜLLSICHER.
TANK 25/3.5/1.5 = 13.000 L
FÜLLSTUTZEN
STAHLF. BH=136
STAHLF. BH=128
Vorräte 1 13.624 M2 3 CM ESTRICH WANDSCHLITZ 26/12.5 26 CM HOCH AB UK. DECKE
INSEL-KELLERFENSTER WANDDURCHBRUCH 26 BREIT, 26 CM HOCH AB UK. DECKE
ohne betonboden STAHL U-ZARGE
ASCHENFALL BIS OK EG DECKE I.L. 38.5/38.5
DECKENAUSSPARUNG 26/12.5 WANDAUSSPARUNG 24/42 U. 50 HOCH AB UK. DECKE
DECKENAUS SPAR. 10/10 CM
ölraum 20.151 M2 T90
3CM ESTRICH
naturkeller 37.129 M2
24 EG-WAND
GARAGE NICHT UNTERKELLERT
TREPPE S. BESOND. DETAIL
WANDDURCHBR. 26 CM BREIT, 35 CM HOCH, 75 CM ÜBER KELLERBODEN BEGINNEND
FUNDAMENTE UNTER 60° ABGETREPPT
40/100 FUNDAM.
DECKENAUSSPARUNG AB UK. DECKE WANDAUSSPARUNG 26/26 CM 15 TIEF
AUSSPARUNG IM ENTLÜFTUNGSROHR 10 BREIT, 26 HOCH AB UK. DECKE
BETONPLATTE GARAGENZUFAHRT
SCHORNSTEIN FLEWA ISOMIT 29.837 16/16 IL LÜFTUNG 10/25
KESSEL 26 KW
ENTLÜFTG.
DECK AUSSPARUNG 10/10 CM
6.9CM ESTRICH
mehrzwecke raum 46.52 M2
NISCHE 36.5/60/49 BH 1.20
WANDDURCHBRUCH 26 BREIT, 26 HOCH AB UK. DECKE
WANDSCHLITZ 26/17 UND
DECKENAUSSPARUNG 26/17
AUSLASS 40 CM ÜB. BODEN KUNSTST. ROHR 6 150
heizraum 13.297 M2
DECKENAUSSPARUNG 26/26 BH=1.21 STAHLF.
3CM ESTRICH
FUNDAMENTE BIS AUF GRÜNDUNGSSOHLE WHS
ABTREPPEN. 40/100 2CM TRENNFUGE ZWISCHEN WOHNHAUS U. TERRASSENPLATTE
AUSSTEIFUNGSSTÜTZE 36.5/25
TERRASSENKANTE EG
30/100
ZULUFT 20/20 ETERNIT-QUADRATROHR
TREPPE IM EG
WANDDURCHBRUCH UNTER 45° 26 CM BREIT, 35 CM HOCH 45 CM ÜBER KELLERBODEN BEGINNEND
WASSERANSCHLUSS
EIFANSCHLUSS
STRASSE
3 CM WÄRMEPUTZ
FERTIGTEILLICHTSCH.
2.5 DÄMMPL.
2.5 ISOLIERPUTZ FORWAND ODER DRAINPLATTEN GRUNDROHRENTFALLT
DRAINAGE, HÖCHSTER PUNKT: 1.57 MINDESTGEFÄLLE IN SCHOTTERBETT 30/50 CM
OFF. KAMIN S. BES. DETAIL
PUTZTÜRE
FEUERSTELLE
ZULUFT
AUSSPARG. 30 BREIT 15 CM HOCH
2.5 DÄMMPLATTE 3CM WÄRMEDÄMMPUTZ
ASCHENFALL 38.5/38.5
BETONBALKEN
S. DETAIL
AUSZIEHBARER ASCHENKASTEN
ohne beton boden
HBL4 (HBL 50) MG II
HLZ 12 (HLZ 150) MG II
HLZ 12 (HLZ 150) MG III
B 25
KELLERGESCH.
1:50