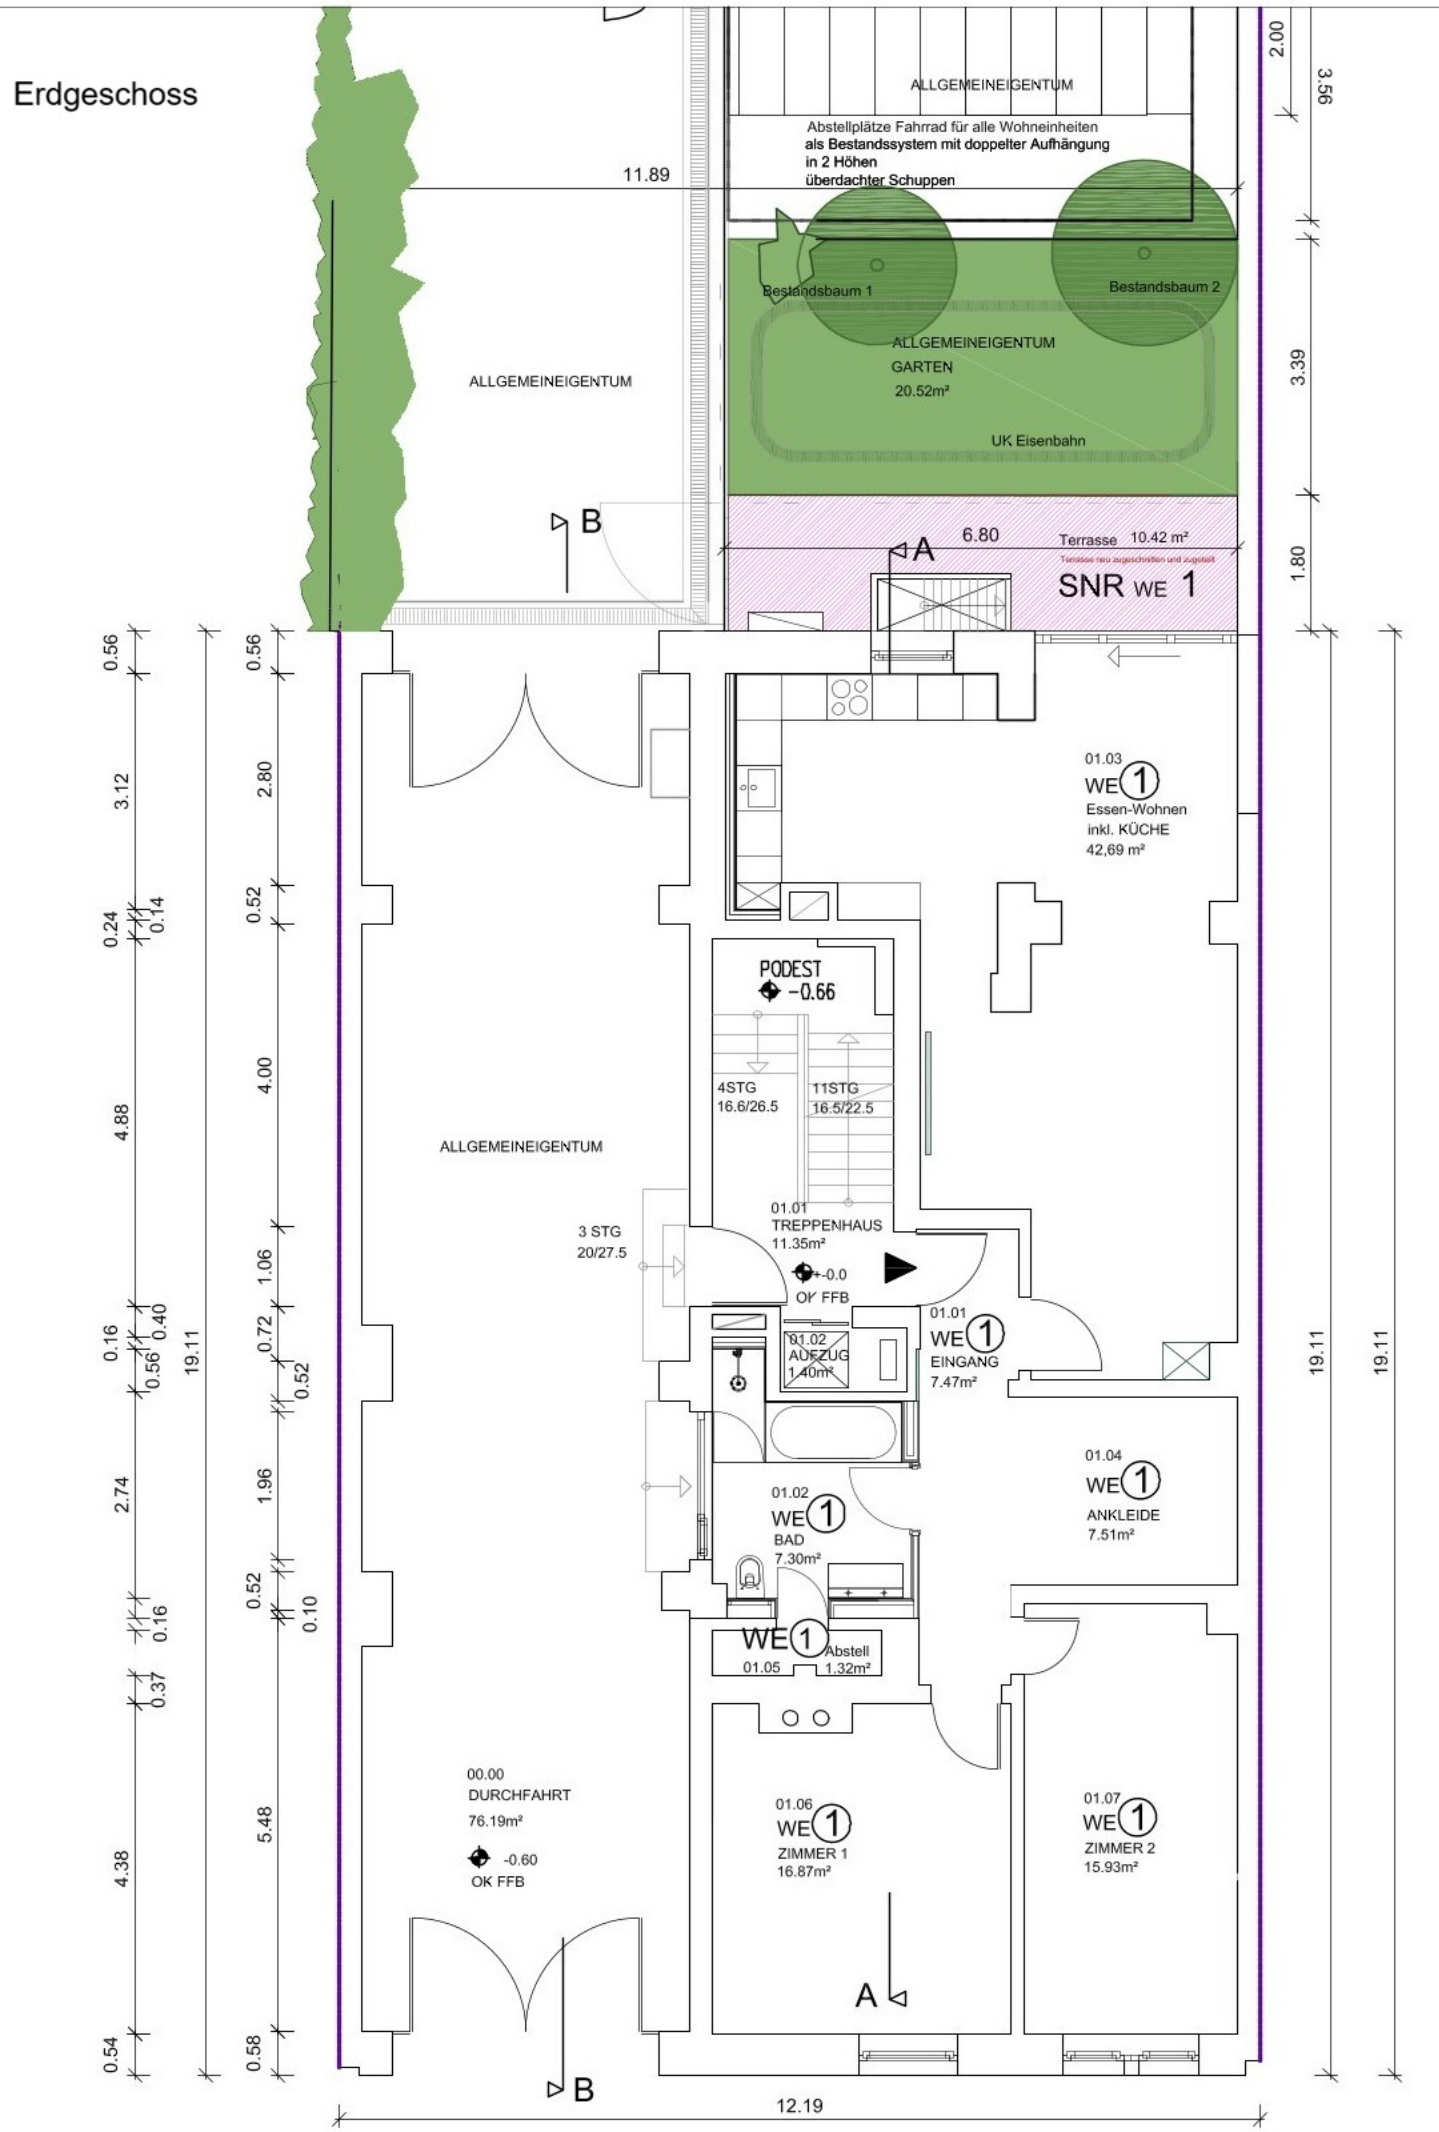

Erdgeschoss
ALLGEMEINEIGENTUM
Abstellplätze Fahrrad für alle Wohneinheiten
als Bestandssystem mit doppelter Aufhängung
in 2 Höhen
überdachter Schuppen
11.89
Bestandsbaum 1
Bestandsbaum 2
ALLGEMEINEIGENTUM
GARTEN
20.52m²
UK Eisenbahn
ALLGEMEINEIGENTUM
B
A
6.80
Terrasse 10.42 m²
SNR WE 1
01.03
WE 1
Essen-Wohnen
inkl. KÜCHE
42,69 m²
PODEST
-0.66
4STG
16.6/26.5
11STG
16.5/22.5
ALLGEMEINEIGENTUM
3 STG
20/27.5
01.01
TREPPENHAUS
11.35m²
+-0.0
OK FFB
01.02
AUFZUG
1.40m²
01.01
WE 1
EINGANG
7.47m²
01.04
WE 1
ANKLEIDE
7.51m²
01.02
WE 1
BAD
7.30m²
WE 1
01.05
Abstell
1.32m²
00.00
DURCHFAHRT
76.19m²
-0.60
OK FFB
01.06
WE 1
ZIMMER 1
16.87m²
01.07
WE 1
ZIMMER 2
15.93m²
A
B
12.19
19.11
19.11
19.11
2.00
3.56
3.39
1.80
0.56
3.12
0.24
0.14
4.88
0.16
0.40
0.56
2.74
0.37
0.16
4.38
0.54
0.56
2.80
0.52
4.00
1.06
0.72
0.52
1.96
0.52
0.10
5.48
0.58