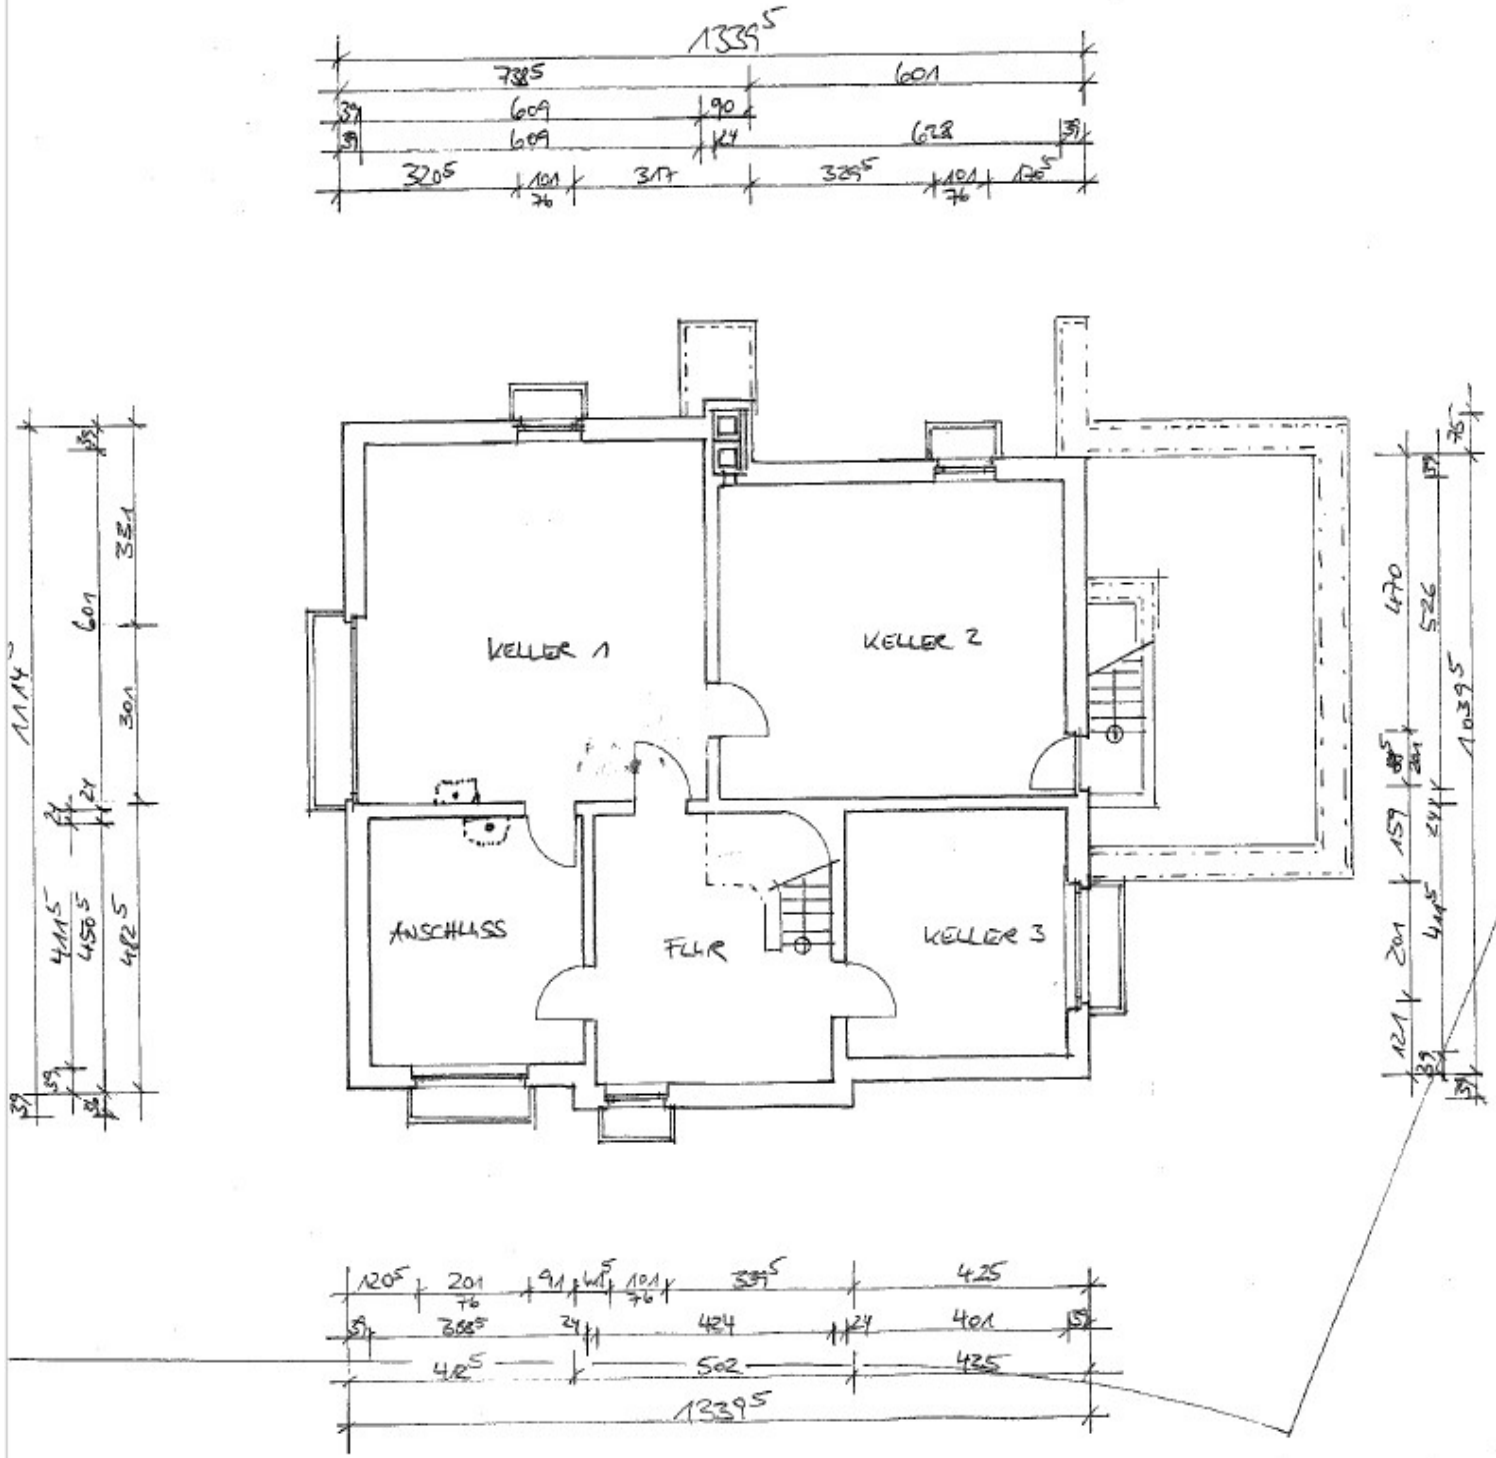

KELLER 1
KELLER 2
ANSCHLUSS
FLUR
KELLER 3