
DACHGESCHOSS 76,69 ²
Maßstab 1 : 100

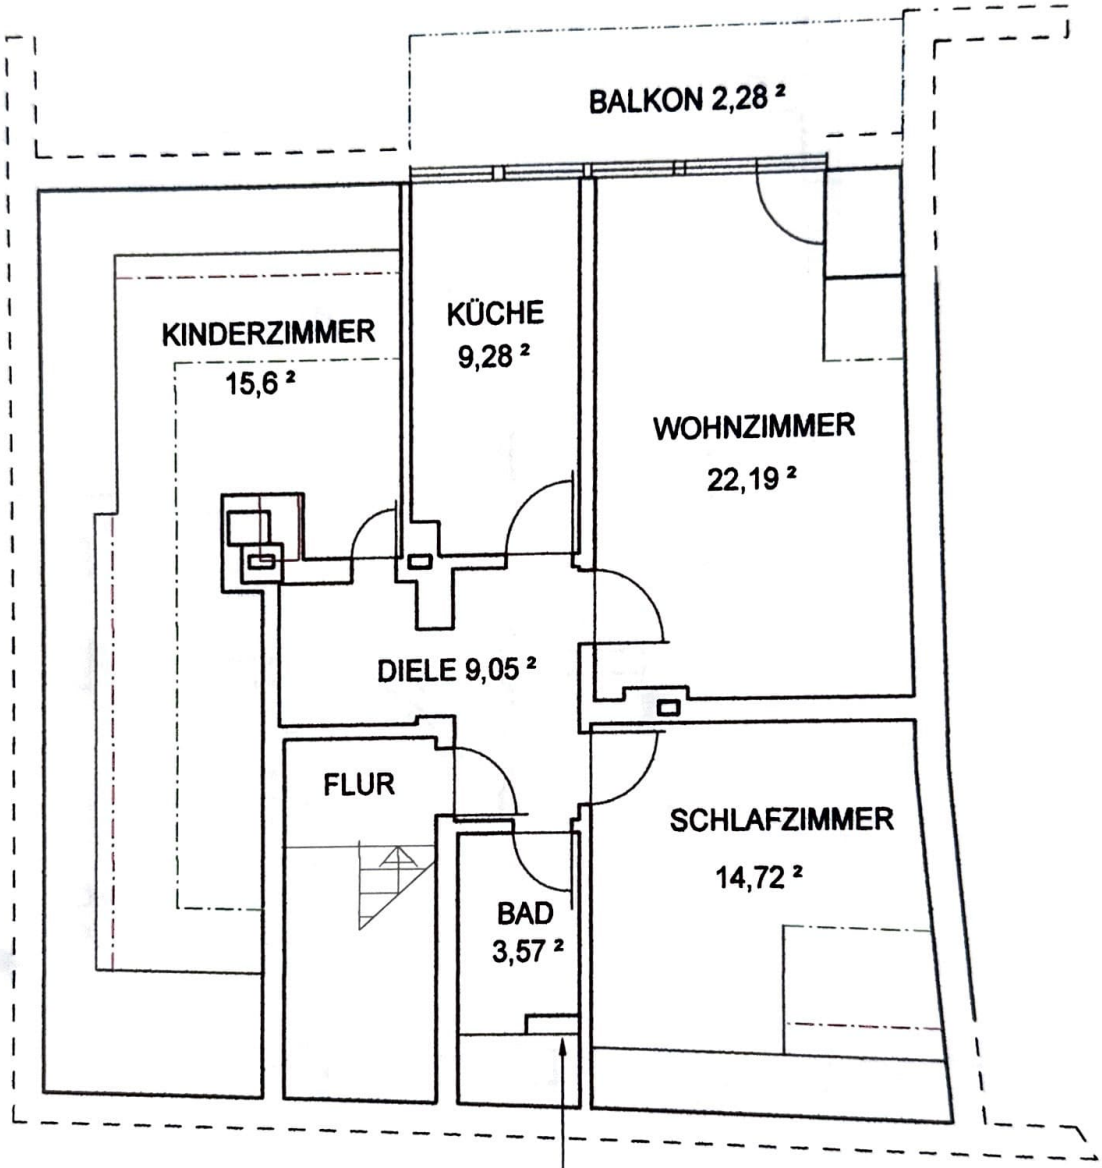

Höhe bis Schräge 2 m

Höhe bis Schräge 1 m

Bei Verwendung von Gasbadeöfen
besondere Gasschornsteine einbauen.
Be.- und Entlüftungsöffnungen von
mindestens je 150 qcm lI. Querschnitt
unten an der Tür und in Deckennähe vorsehen.