

kinay architekten

ARCHITEKT

DIPL. ING. METIN KINAY ARCHITEKT BDA
kinayarchitekten

Rechenweg 6, 44329 Dortmund

fon: 0231/ 880 52-806 - fax: -807
kinay@kinayarchitekten.de
www.kinayarchitekten.de

N

Datum	Planersteller	Format	Maßstab	Plan-Nr.
21.11.2025	O. Kolm	A3 420 x 297	1:100	Abg. # 001-2

PROJEKT

Antrag auf Abgeschlossenheit


Bissenkamp 1 und 3
45731 Waltrop

PLANBEZEICHNUNG
Kellergeschoss

BAUHERR

HK IMMOBILIEN GMBH

Knappenweg 46
44534 Lünen

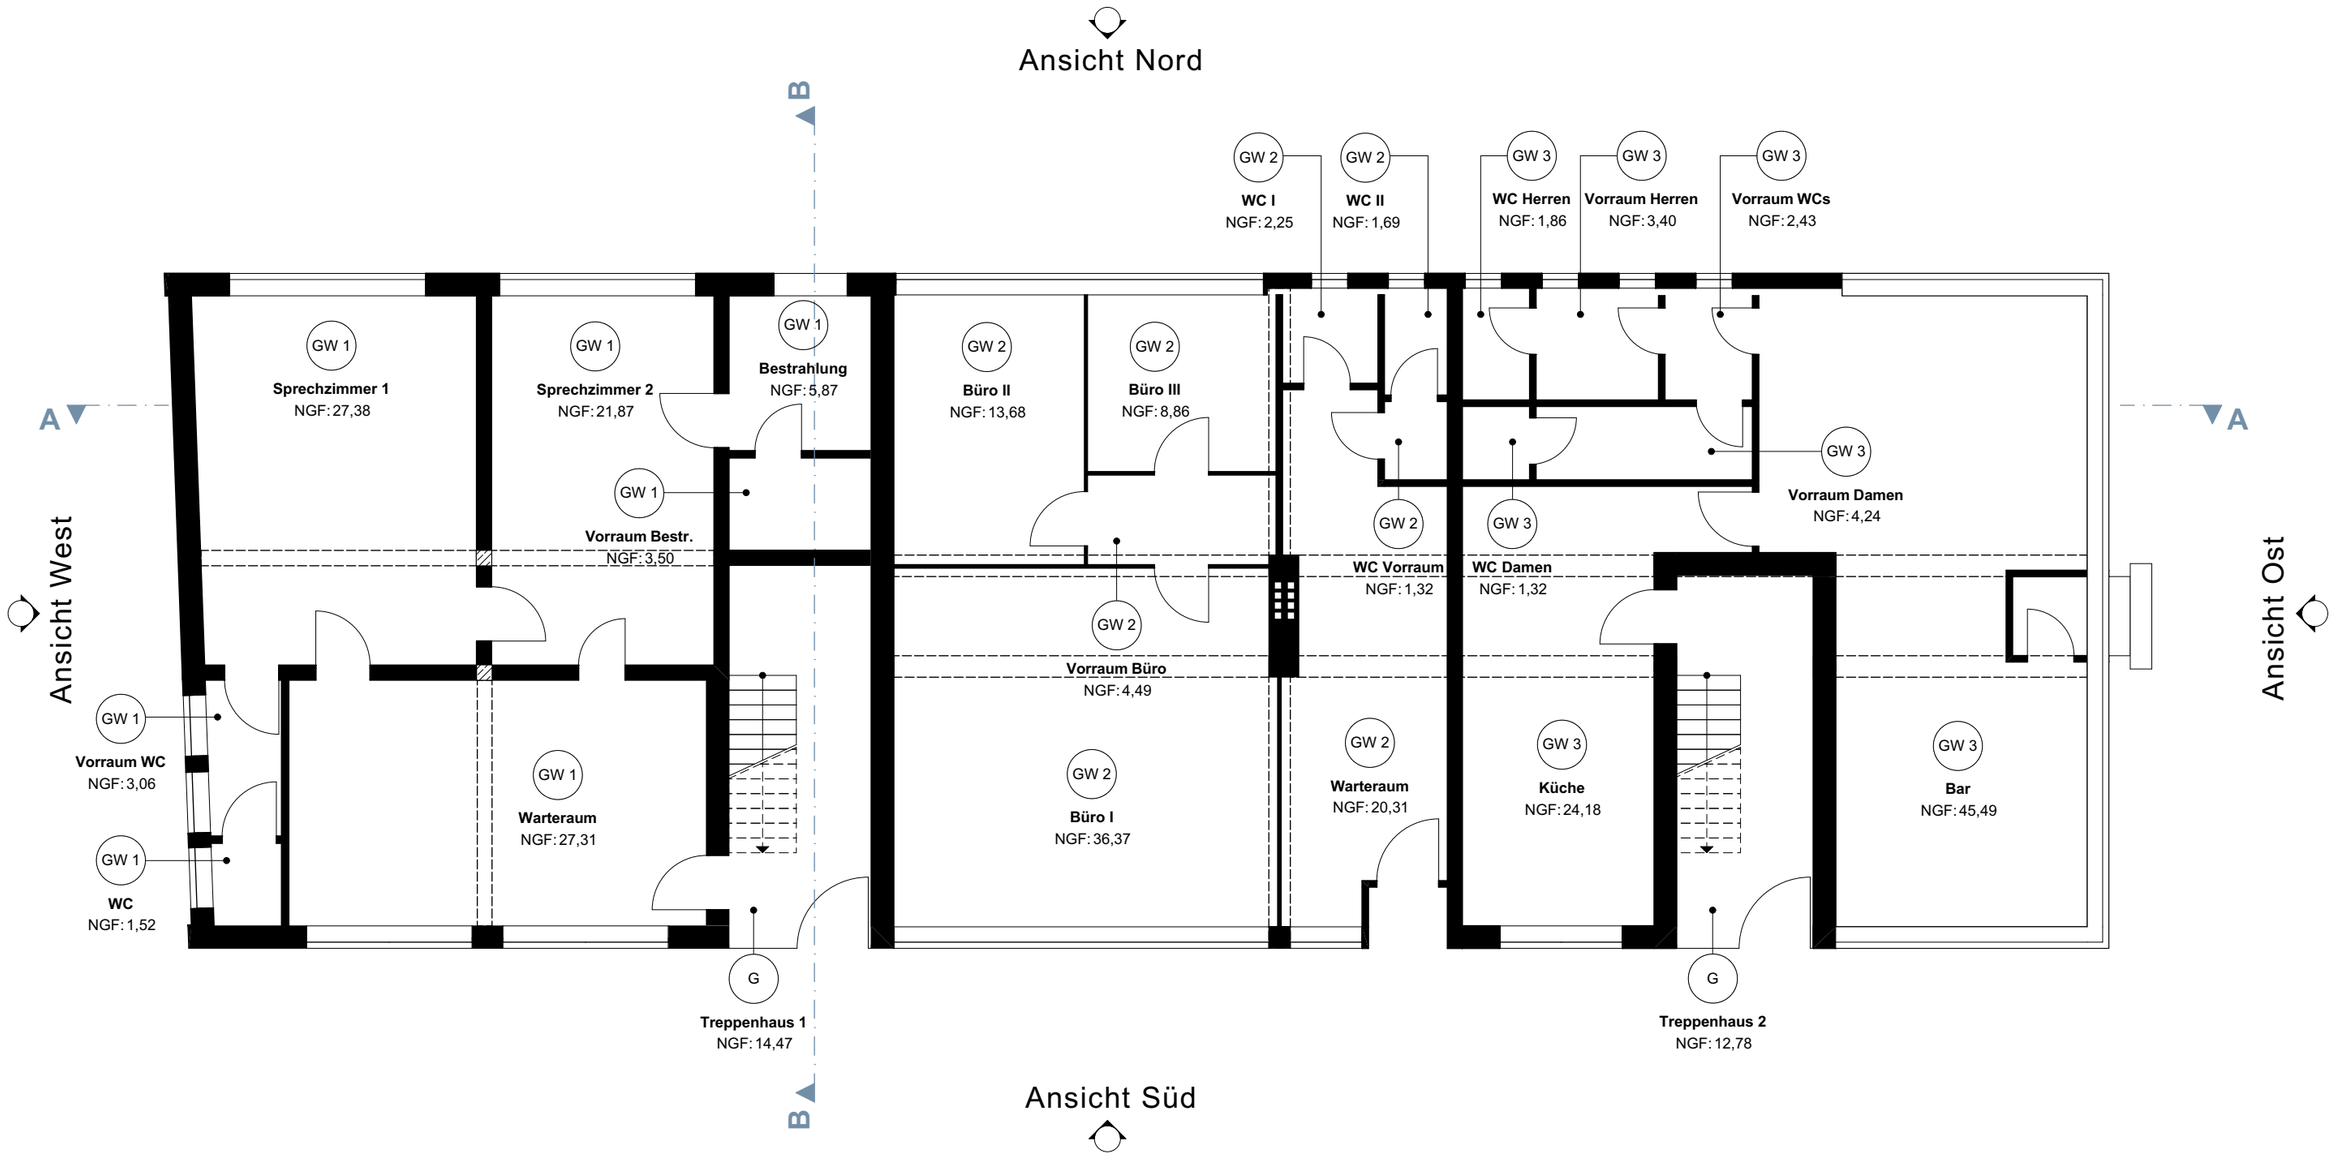

kinay architekten

ARCHITEKT

DIPL. ING. METIN KINAY ARCHITEKT BDA
kinayarchitekten

Rechenweg 6, 44329 Dortmund

fon: 0231/ 880 52-806 - fax: -807
kinay@kinayarchitekten.de
www.kinayarchitekten.de

N

Datum	Planersteller	Format	Maßstab	Plan-Nr.
21.11.2025	O. Kolm	A3 420 x 297	1:100	Abg. # 002

PROJEKT

Antrag auf Abgeschlossenheit

Bissenkamp 1 und 3
45731 Waltrop


PLANBEZEICHNUNG
Erdgeschoss

BAUHERR

HK IMMOBILIEN GMBH

Knappenweg 46
44534 Lünen

Ansicht Nord

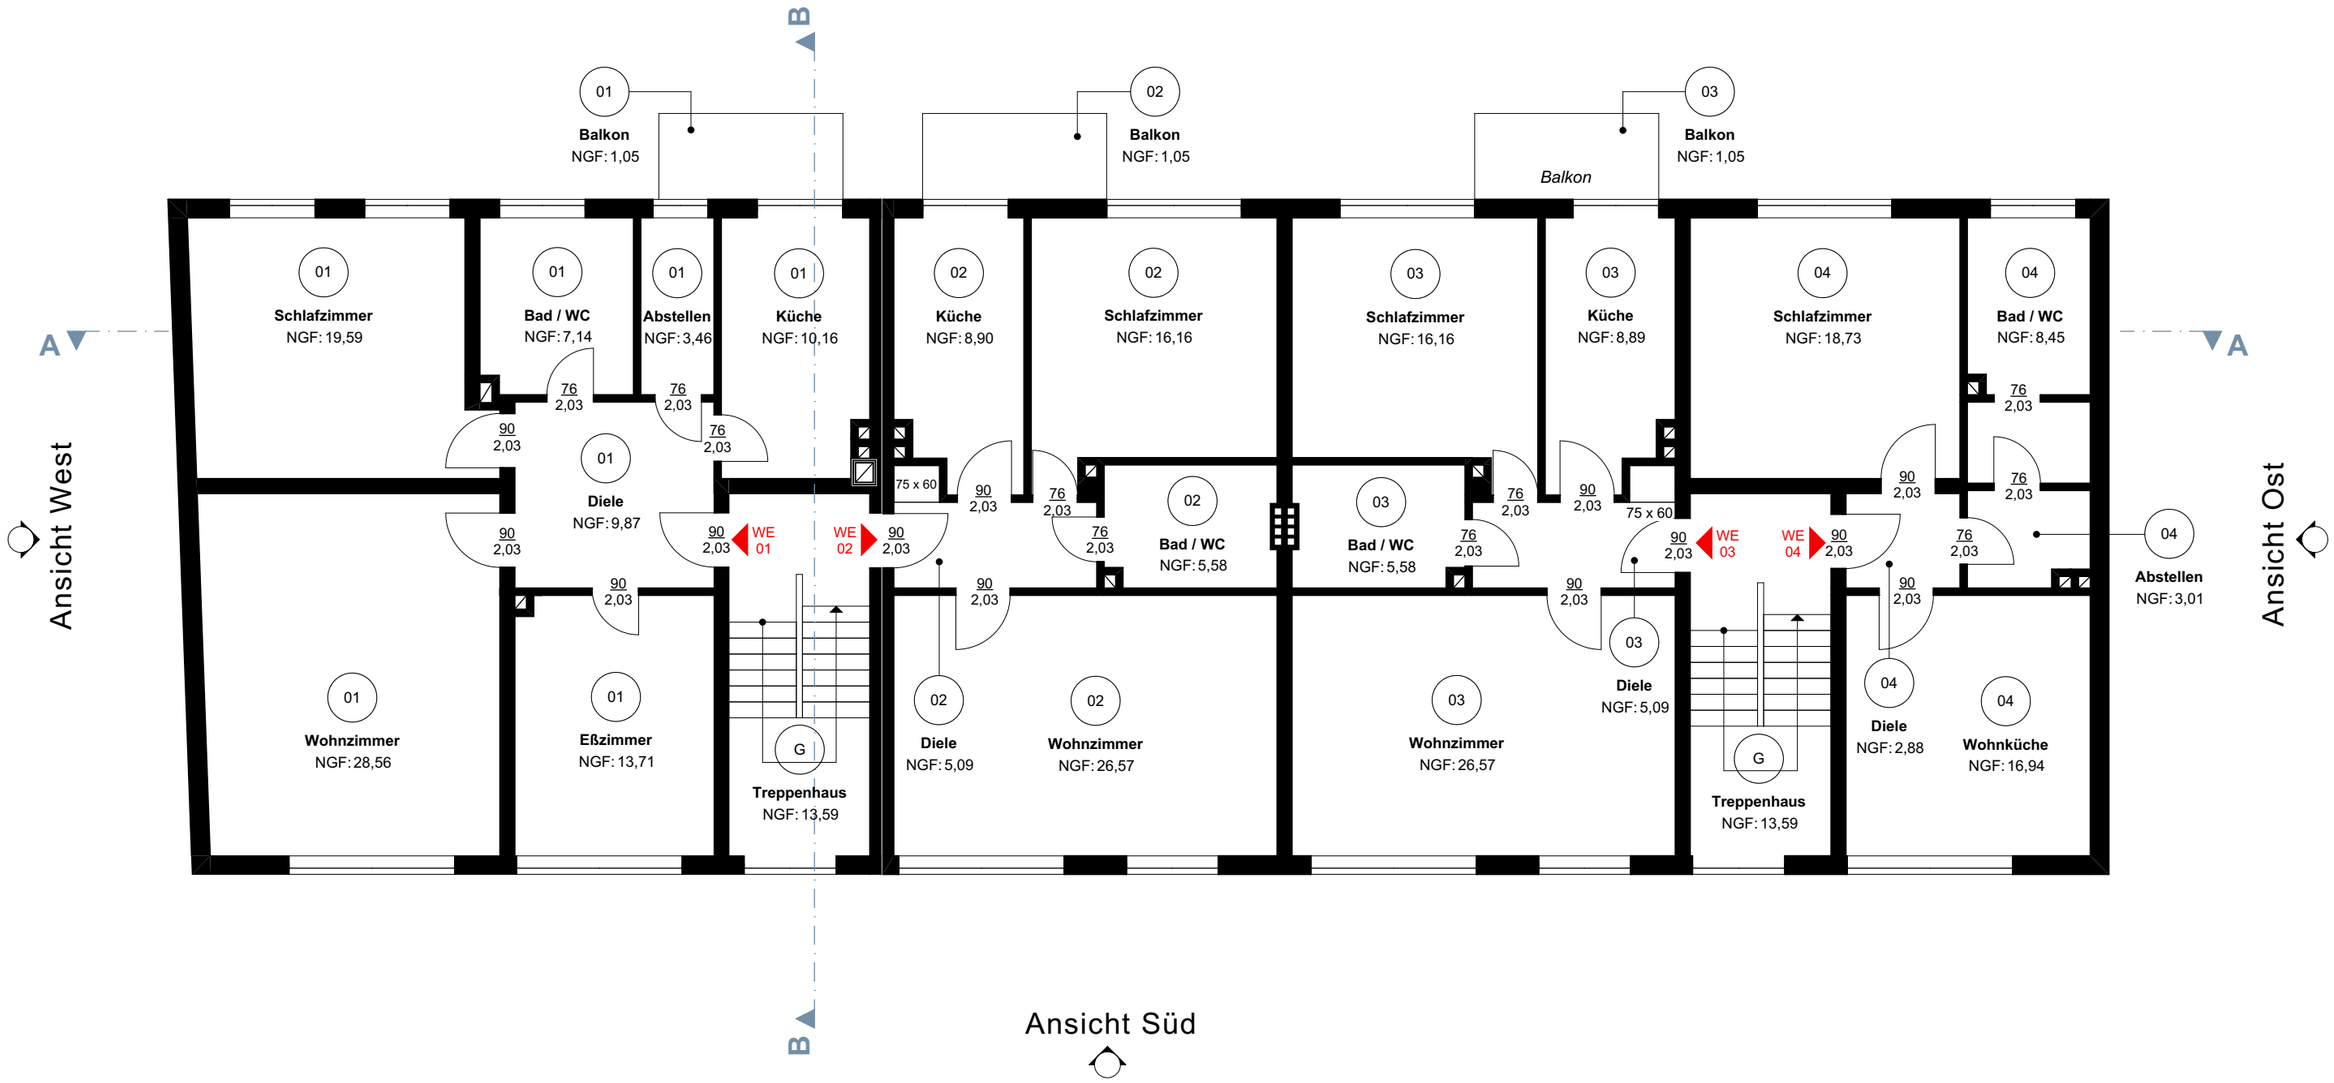

Ansicht West

Ansicht Ost

Ansicht Süd

kinay architekten

ARCHITEKT

DIPL. ING. METIN KINAY ARCHITEKT BDA
kinayarchitekten

Rechenweg 6, 44329 Dortmund

fon: 0231/ 880 52-806 - fax: -807
kinay@kinayarchitekten.de
www.kinayarchitekten.de

N

Datum	Planersteller	Format	Maßstab	Plan-Nr.
21.11.2025	O. Kolm	A3 420 x 297	1:100	Abg. # 003

PROJEKT

Antrag auf Abgeschlossenheit


Bissenkamp 1 und 3
45731 Waltrop

PLANBEZEICHNUNG
1. Obergeschoss

BAUHERR

HK IMMOBILIEN GMBH

Knappenweg 46
44534 Lünen

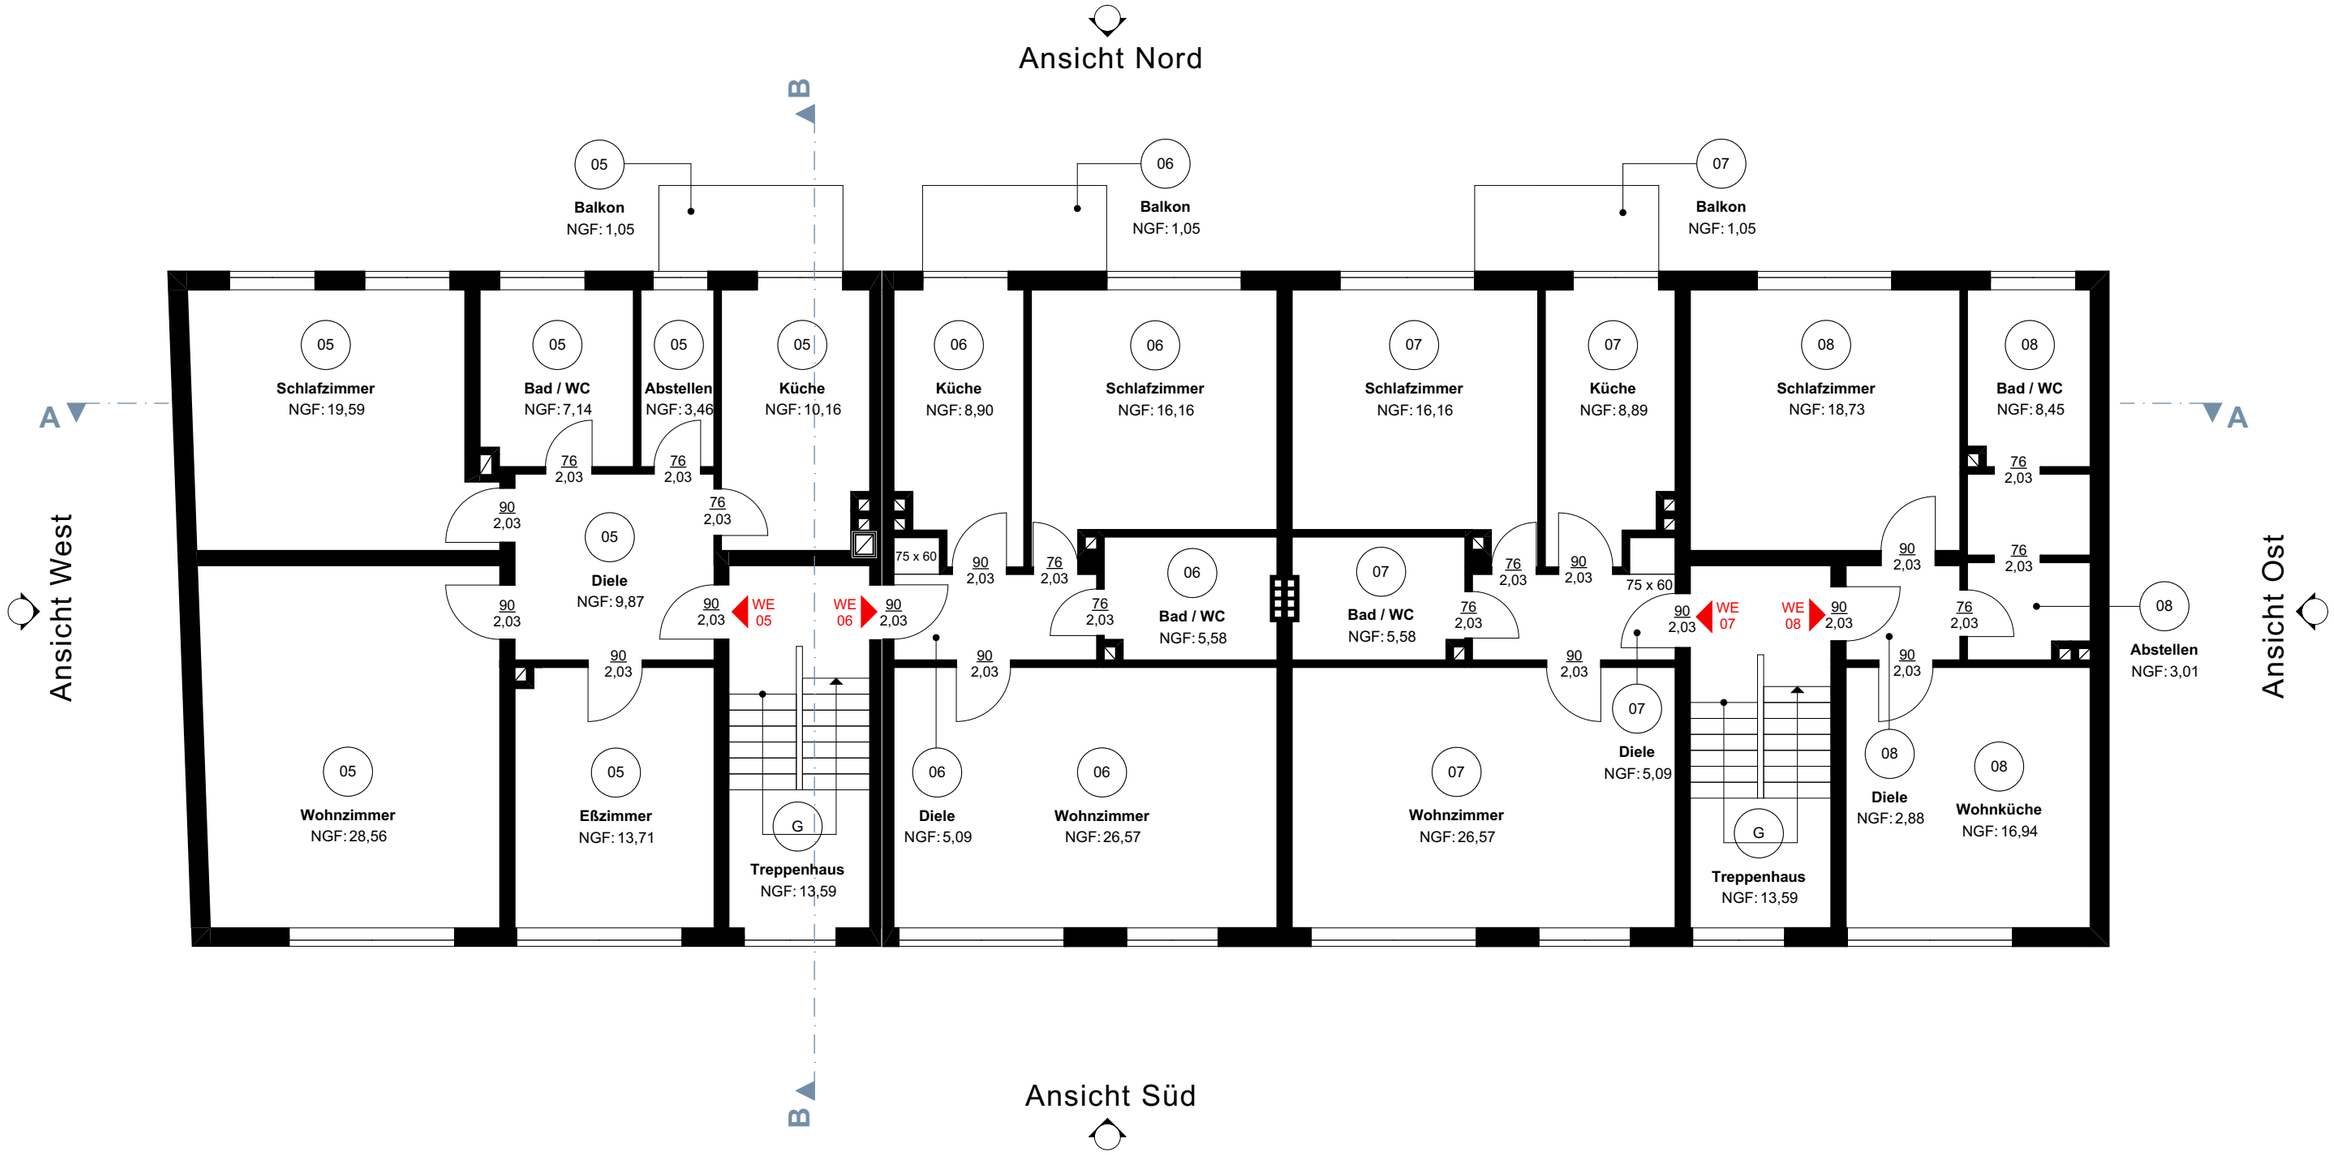

kinay architekten

ARCHITEKT

DIPL. ING. METIN KINAY ARCHITEKT BDA
kinayarchitekten

Rechenweg 6, 44329 Dortmund

fon: 0231/ 880 52-806 - fax: -807
kinay@kinayarchitekten.de
www.kinayarchitekten.de

N

Datum	Planersteller	Format	Maßstab	Plan-Nr.
21.11.2025	O. Kolm	A3 420 x 297	1:100	Abg. # 004

PROJEKT

Antrag auf Abgeschlossenheit


Bissenkamp 1 und 3
45731 Waltrop

PLANBEZEICHNUNG
2. Obergeschoss

BAUHERR

HK IMMOBILIEN GMBH

Knappenweg 46
44534 Lünen

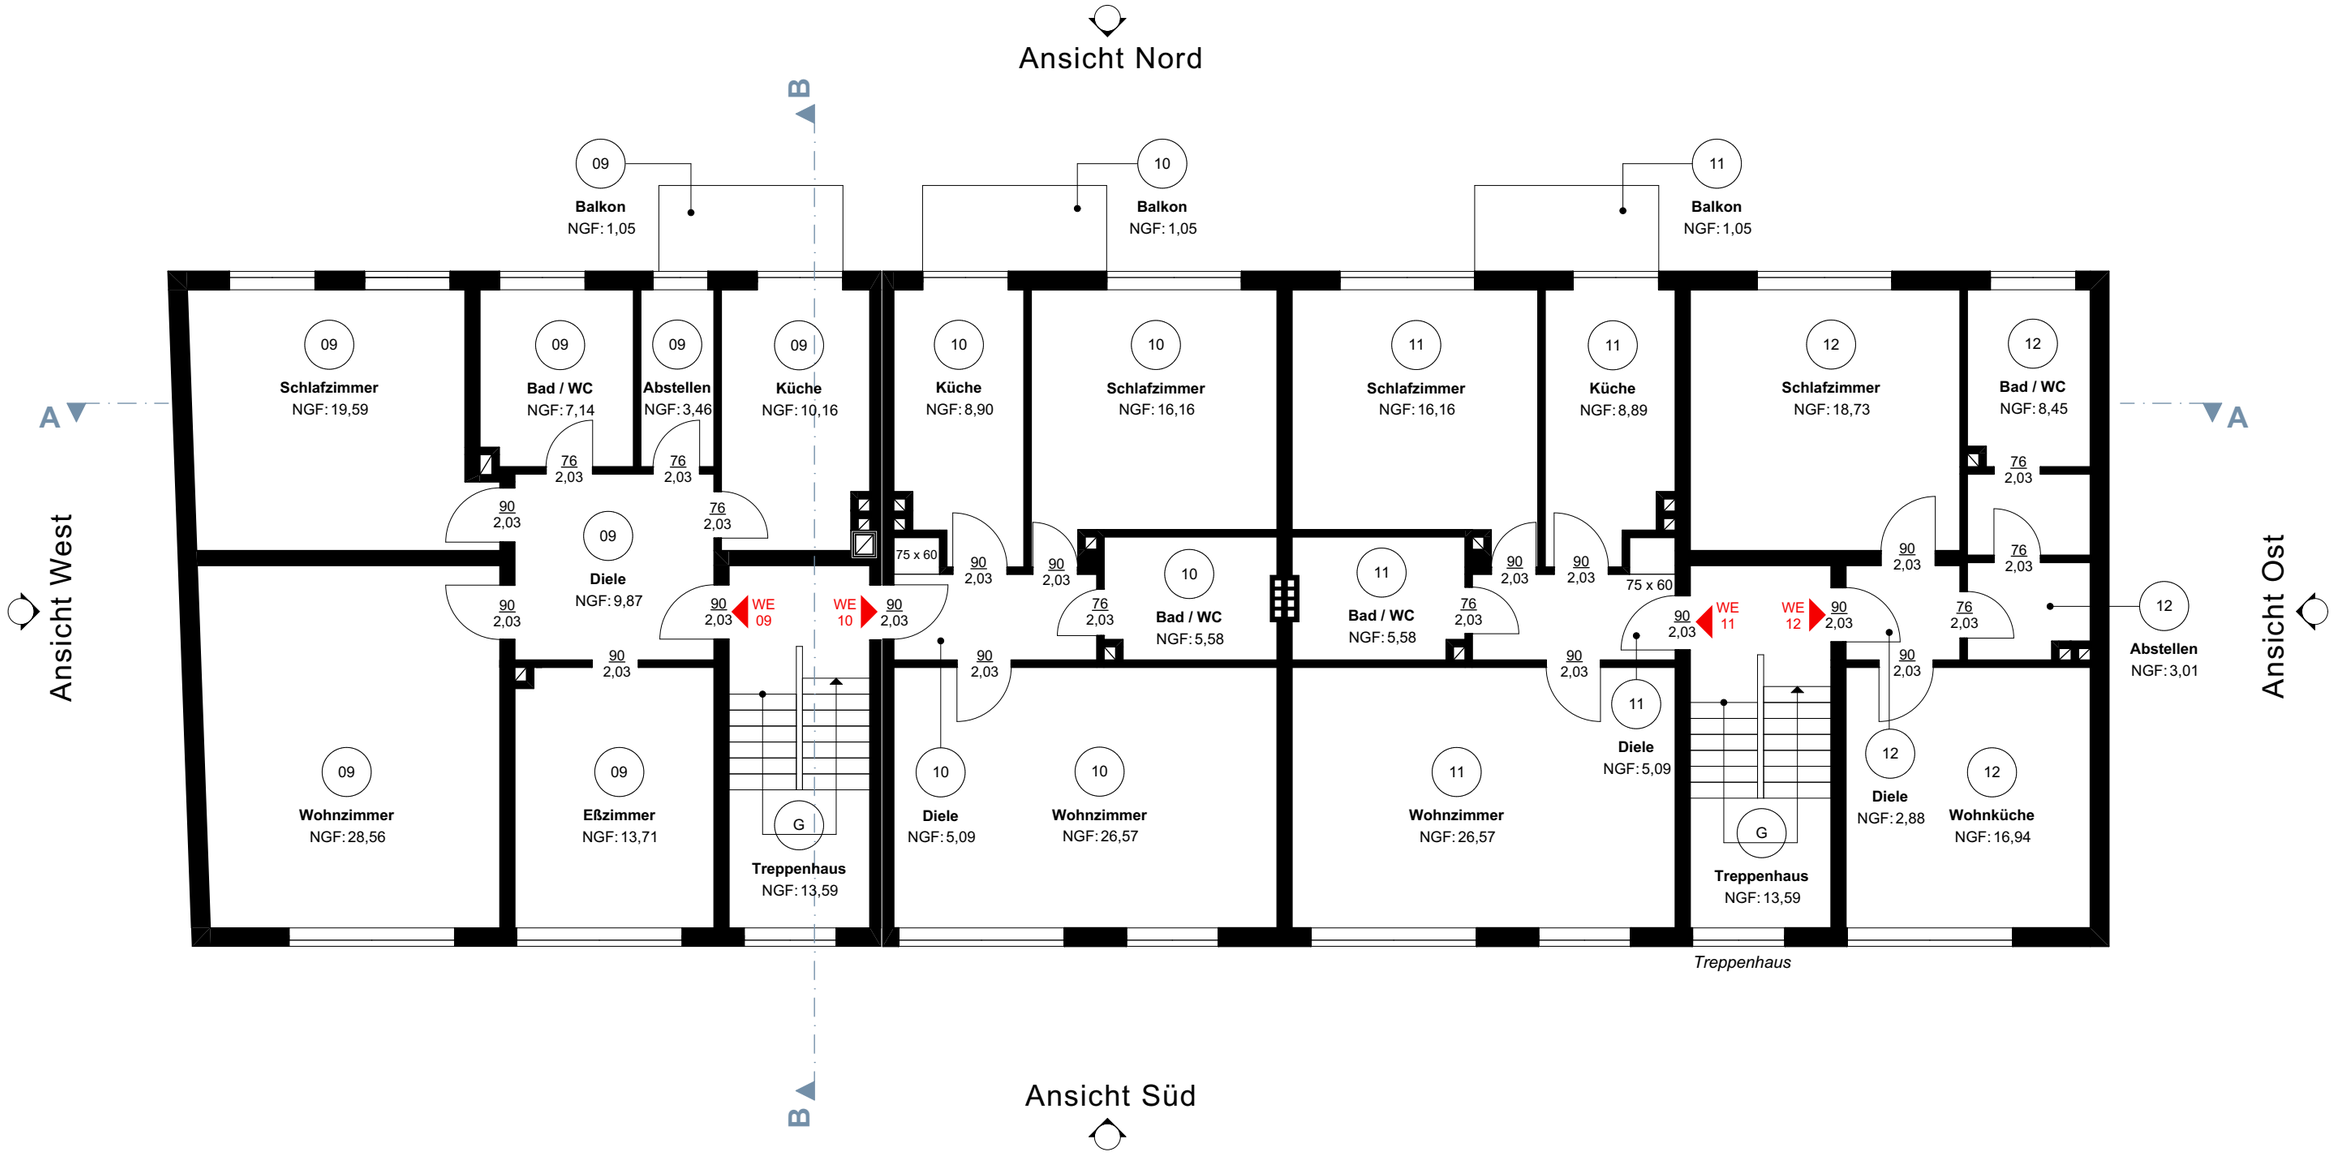

kinay architekten

ARCHITEKT

DIPL. ING. METIN KINAY ARCHITEKT BDA
kinayarchitekten

Rechenweg 6, 44329 Dortmund

fon: 0231/ 880 52-806 - fax: -807
kinay@kinayarchitekten.de
www.kinayarchitekten.de

N

Datum	Planersteller	Format	Maßstab	Plan-Nr.
21.11.2025	O. Kolm	A3 420 x 297	1:100	Abg. # 005

PROJEKT

Antrag auf Abgeschlossenheit


Bissenkamp 1 und 3
45731 Waltrop

PLANBEZEICHNUNG
3. Obergeschoss

BAUHERR

HK IMMOBILIEN GMBH

Knappenweg 46
44534 Lünen

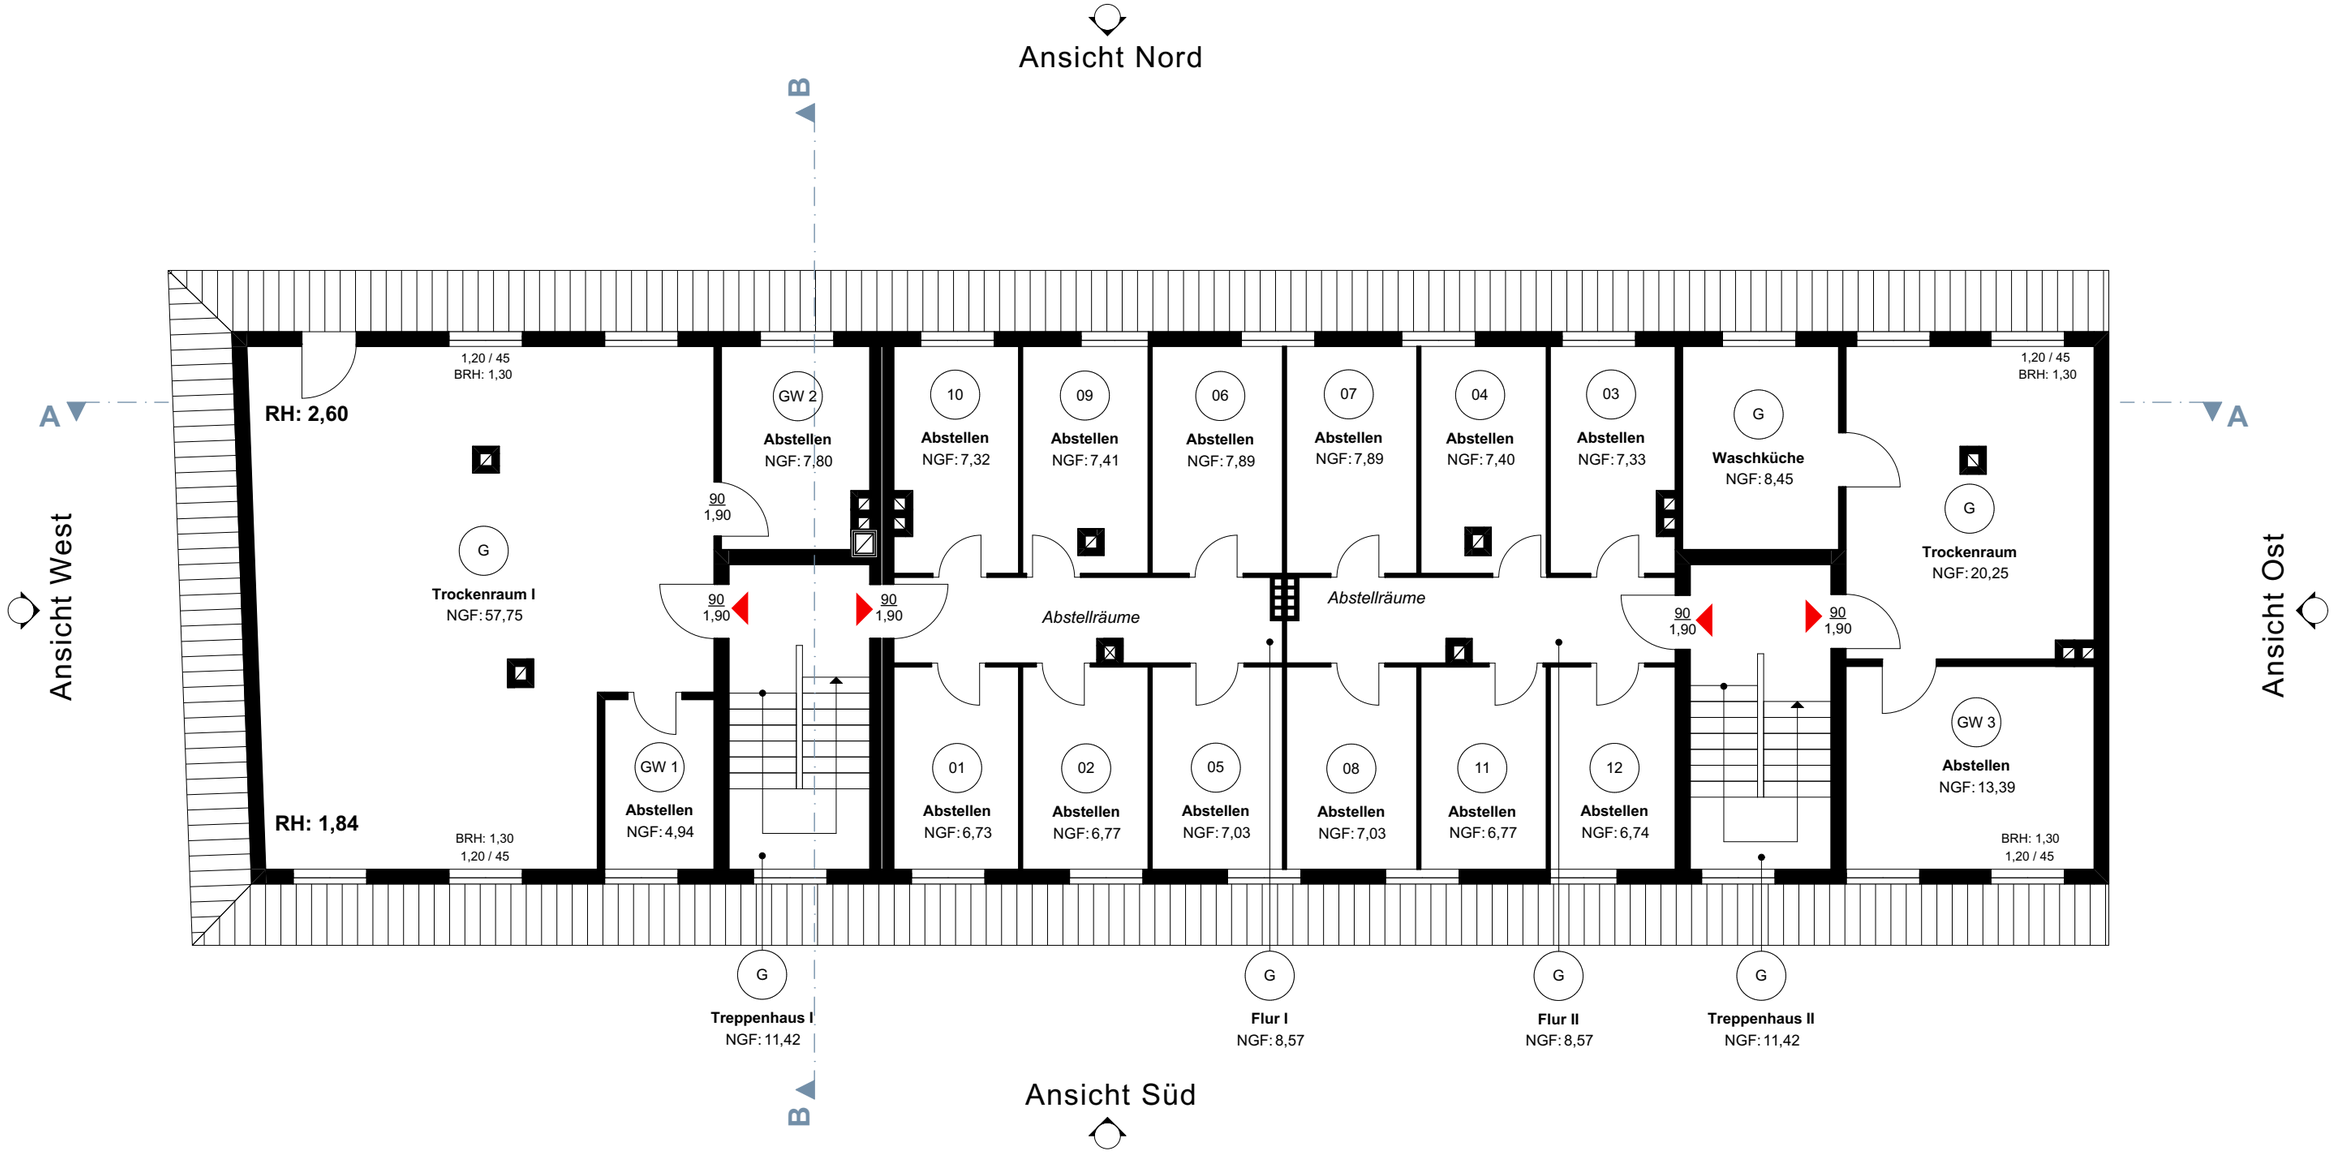

kinay architekten

ARCHITEKT

DIPL. ING. METIN KINAY ARCHITEKT BDA
kinayarchitekten

Rechenweg 6, 44329 Dortmund

fon: 0231/ 880 52-806 - fax: -807
kinay@kinayarchitekten.de
www.kinayarchitekten.de

N

Datum	Planersteller	Format	Maßstab	Plan-Nr.
21.11.2025	O. Kolm	A3 420 x 297	1:100	Abg. # 006-2

PROJEKT

Antrag auf Abgeschlossenheit

Bissenkamp 1 und 3
45731 Waltrop


PLANBEZEICHNUNG
Dachgeschoss

BAUHERR

HK IMMOBILIEN GMBH

Knappenweg 46
44534 Lünen

Ansicht SÜD

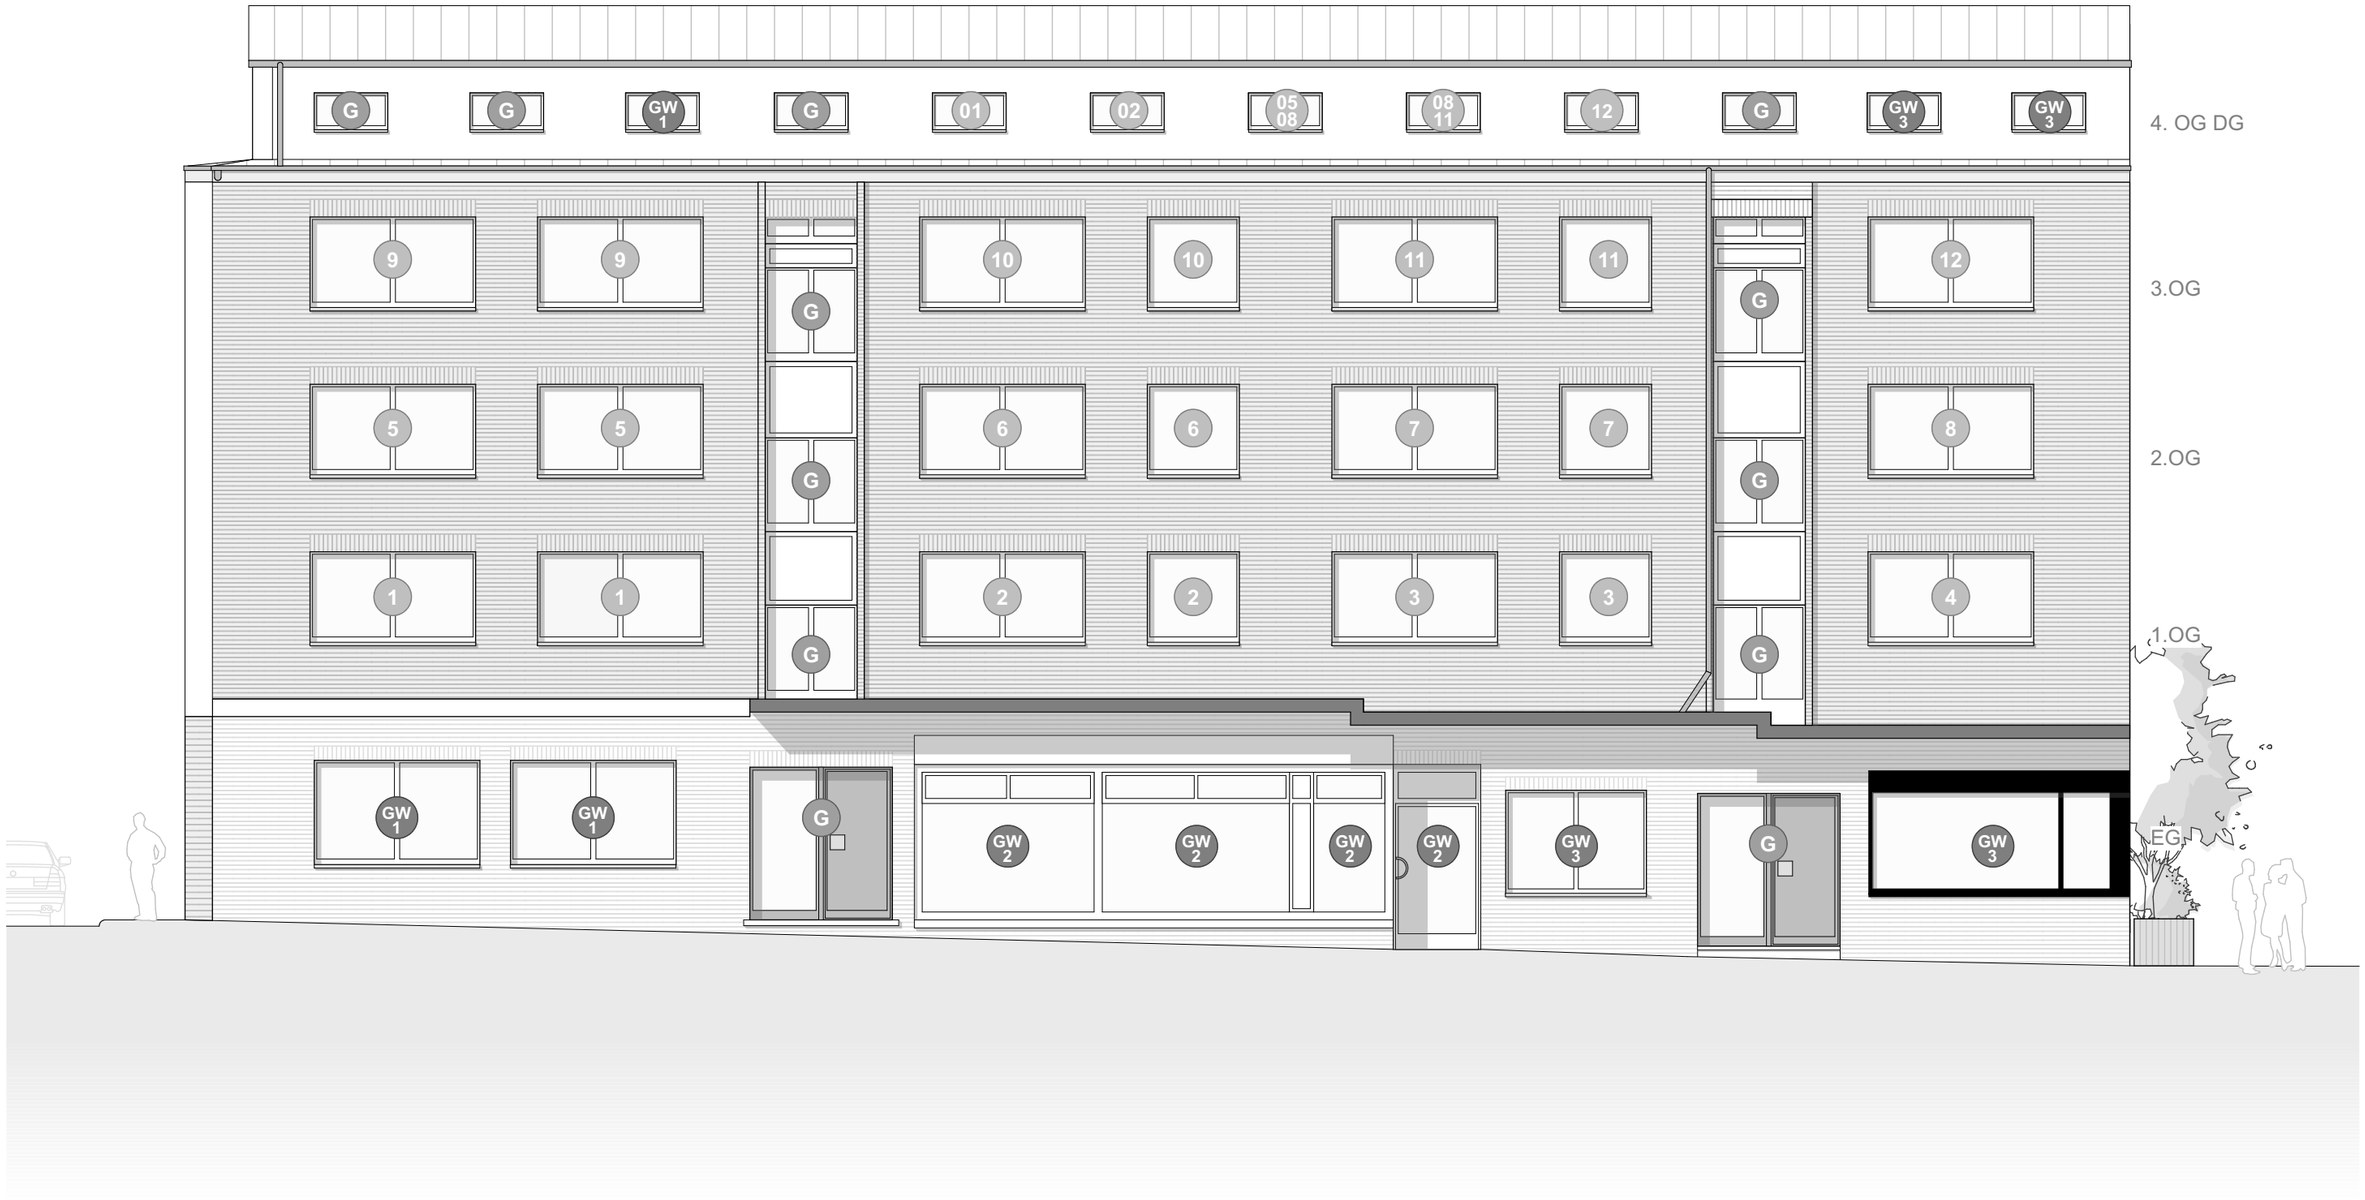

kinay architekten

ARCHITEKT

DIPL. ING. METIN KINAY ARCHITEKT BDA
kinayarchitekten

Rechenweg 6, 44329 Dortmund

fon: 0231/ 880 52-806 - fax: -807
kinay@kinayarchitekten.de
www.kinayarchitekten.de

N

Datum	Planersteller	Format	Maßstab	Plan-Nr.
21.11.2025	O. Kolm	A3 420 x 297	1:100	Abg. # 007

PROJEKT

Antrag auf Abgeschlossenheit

Bissenkamp 1 und 3
45731 Waltrop


PLANBEZEICHNUNG
ANSICHT SÜD

BAUHERR

HK IMMOBILIEN GMBH

Knappenweg 46
44534 Lünen

Ansicht NORD

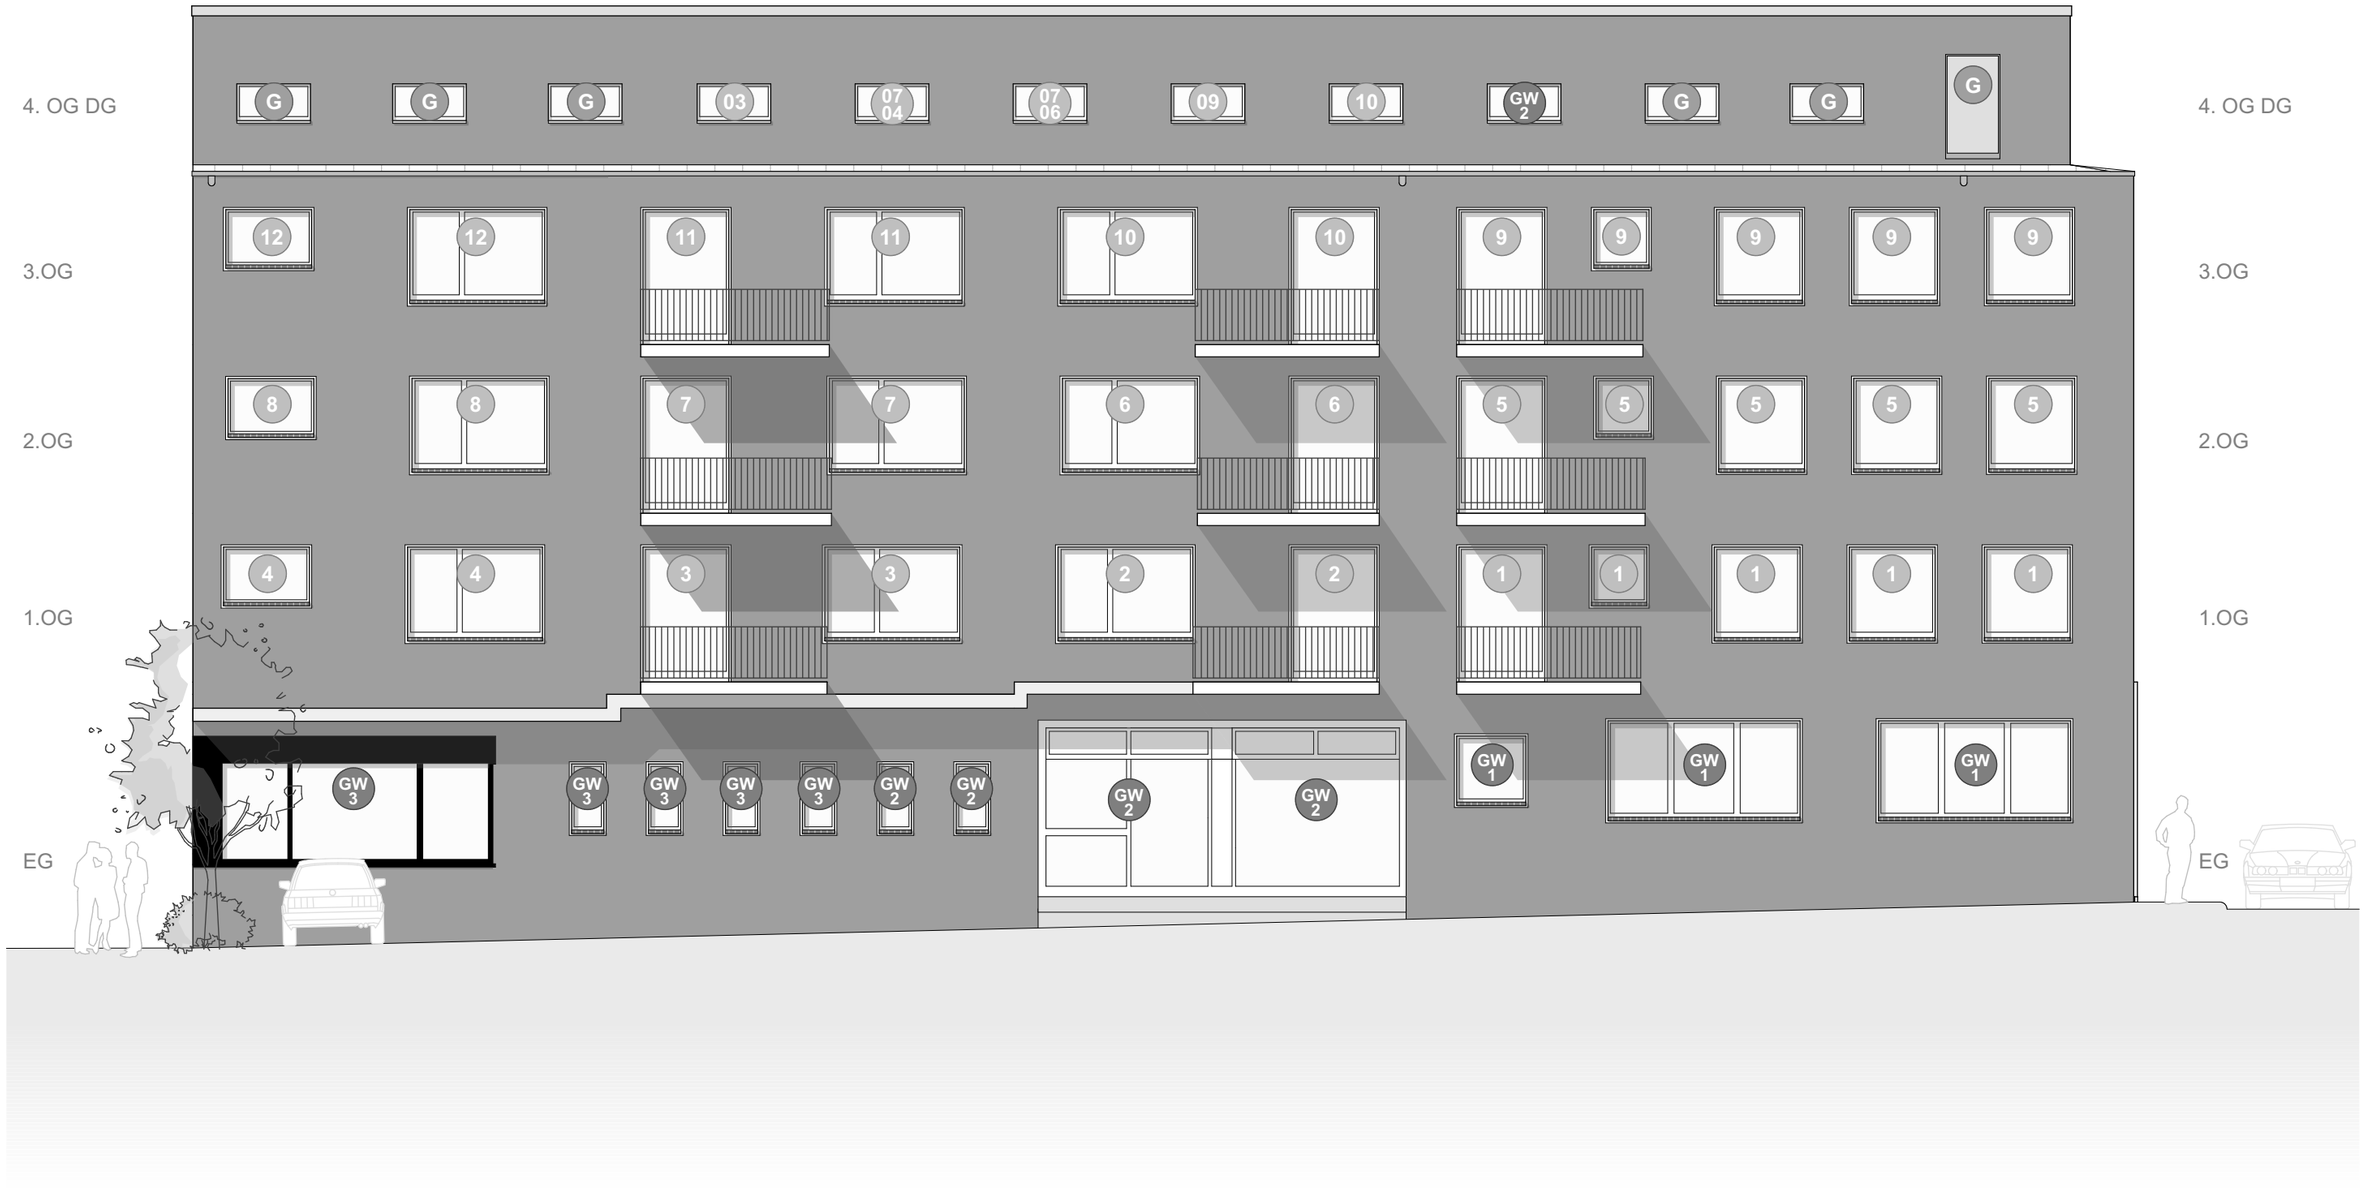

kinay architekten

ARCHITEKT

DIPL. ING. METIN KINAY ARCHITEKT BDA
kinayarchitekten

Rechenweg 6, 44329 Dortmund

fon: 0231/ 880 52-806 - fax: -807
kinay@kinayarchitekten.de
www.kinayarchitekten.de

N

Datum	Planersteller	Format	Maßstab	Plan-Nr.
21.11.2025	O. Kolm	A3 420 x 297	1:100	Abg. # 008

PROJEKT

Antrag auf Abgeschlossenheit

Bissenkamp 1 und 3
45731 Waltrop


PLANBEZEICHNUNG
ANSICHT NORD

BAUHERR


HK IMMOBILIEN GMBH

Knappenweg 46
44534 Lünen

Ansicht WEST

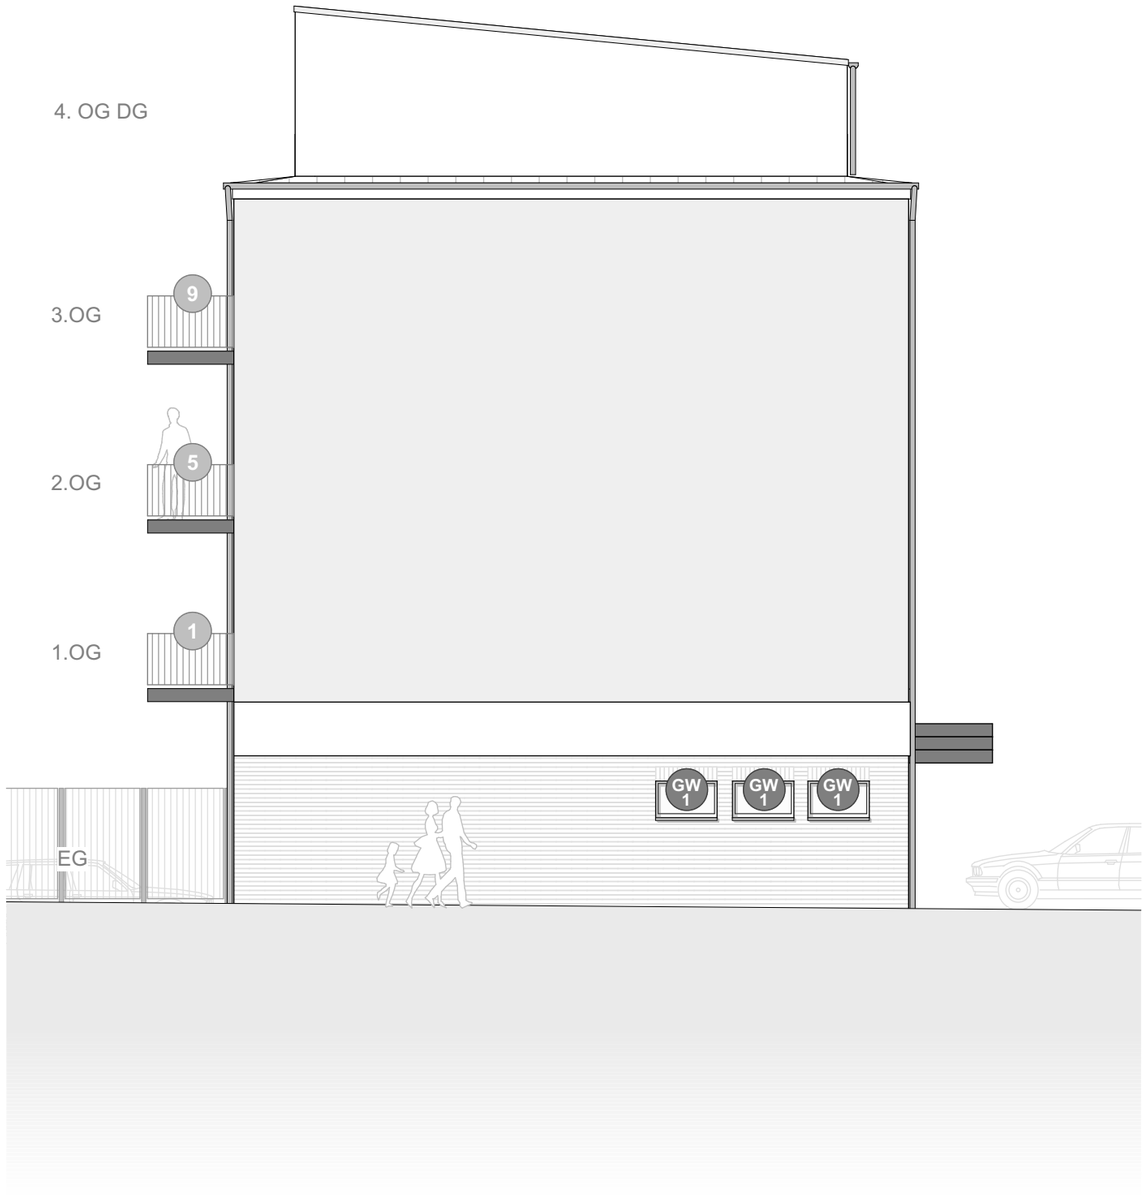

Ansicht OST

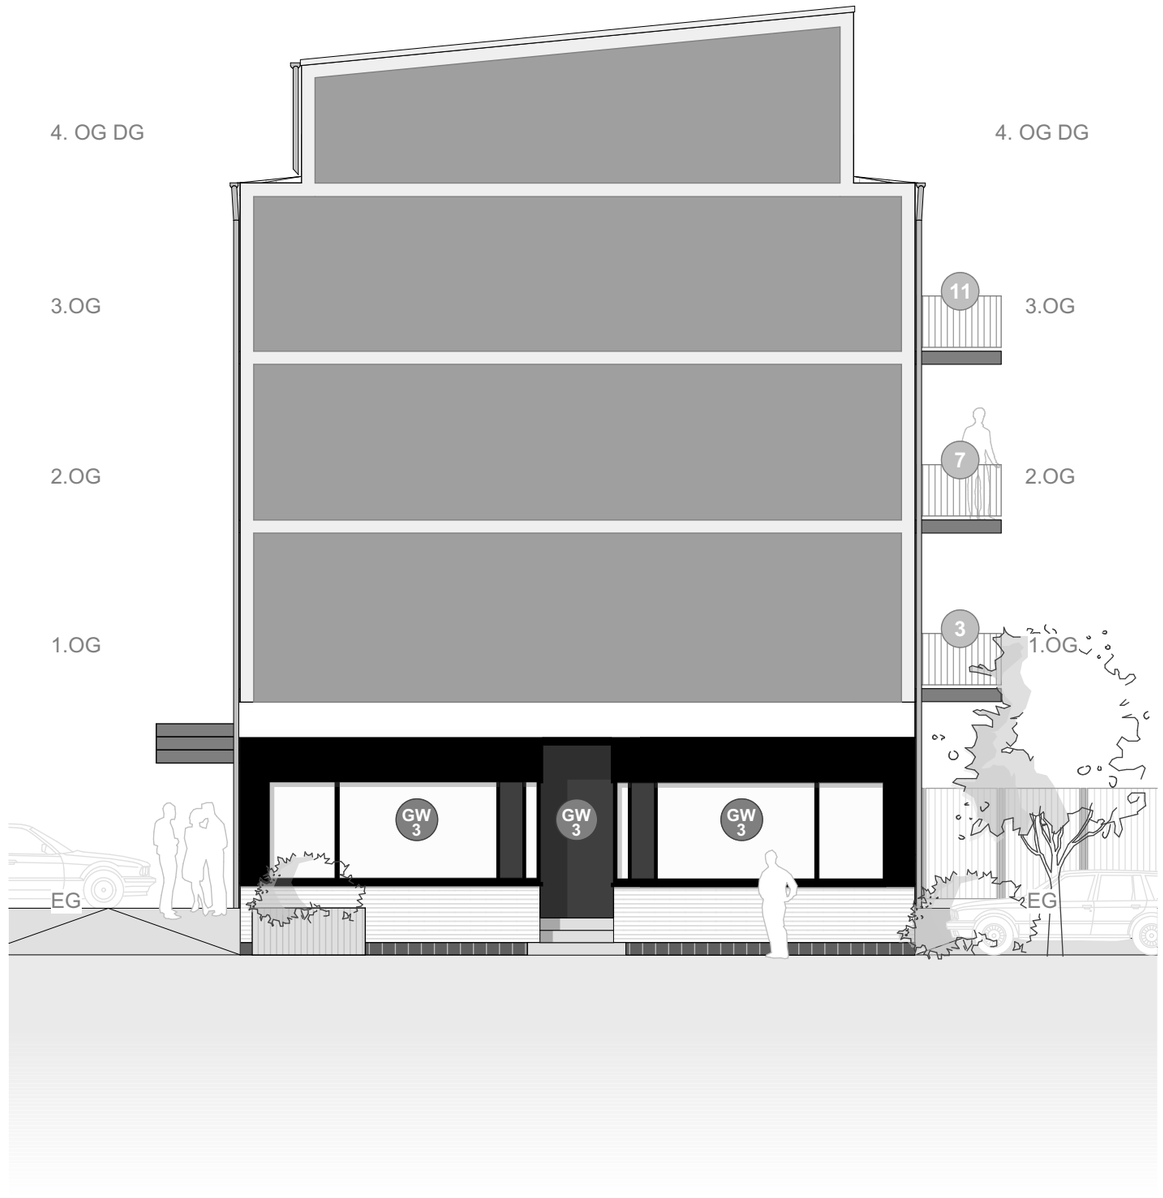

kinay architekten

ARCHITEKT

DIPL. ING. METIN KINAY ARCHITEKT BDA
kinayarchitekten

Rechenweg 6, 44329 Dortmund

fon: 0231/ 880 52-806 - fax: -807
kinay@kinayarchitekten.de
www.kinayarchitekten.de

N

Datum	Planersteller	Format	Maßstab	Plan-Nr.
21.11.2025	O. Kolm	A3 420 x 297	1:100	Abg. # 009-2

PROJEKT

Antrag auf Abgeschlossenheit

Bissenkamp 1 und 3
45731 Waltrop


PLANBEZEICHNUNG
ANSICHT WEST u. OST

BAUHERR

HK IMMOBILIEN GMBH

Knappenweg 46
44534 Lünen

SCHNITT B - B

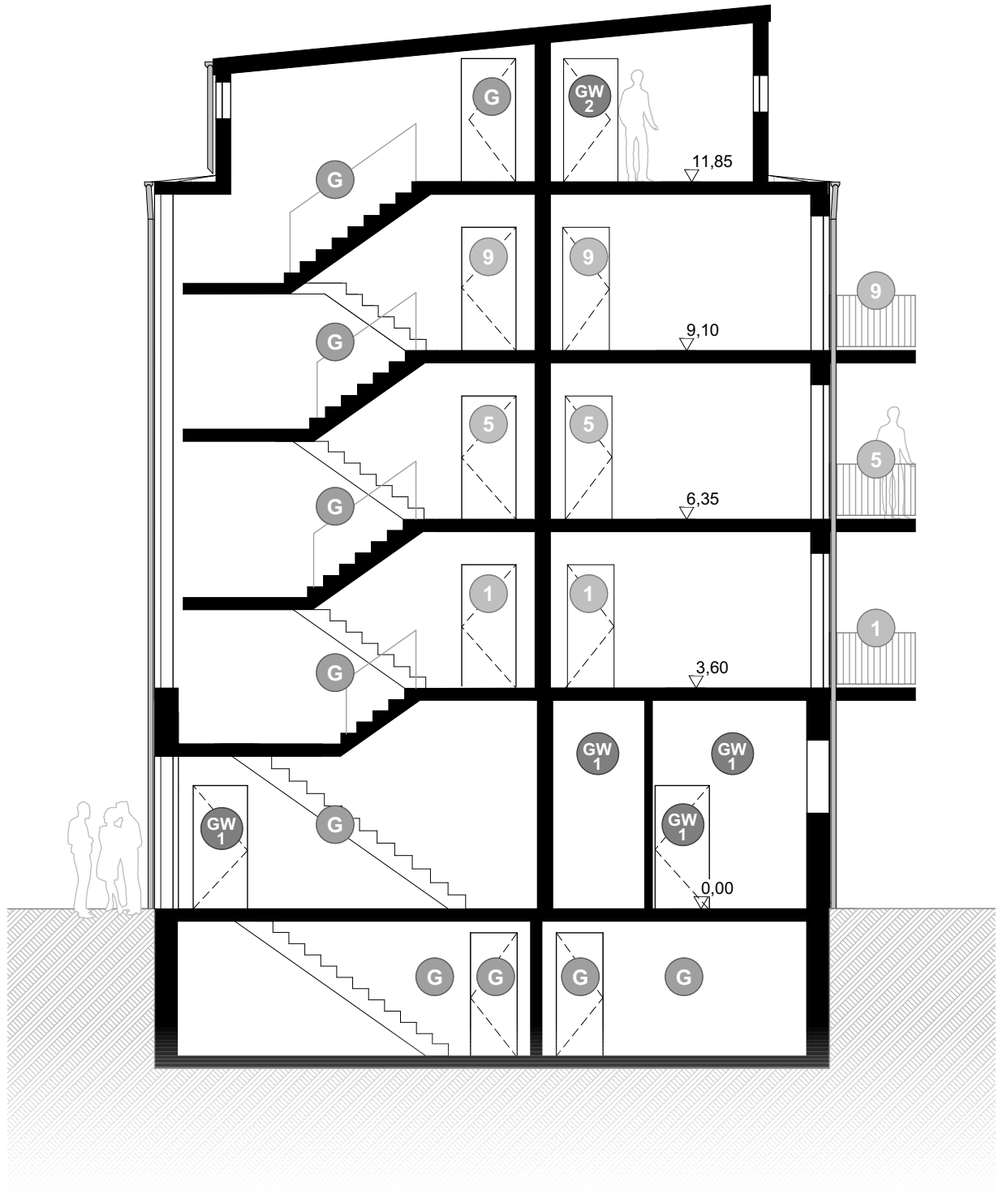

kinay architekten

ARCHITEKT

DIPL. ING. METIN KINAY ARCHITEKT BDA
kinayarchitekten

Rechenweg 6, 44329 Dortmund

fon: 0231/ 880 52-806 - fax: -807
kinay@kinayarchitekten.de
www.kinayarchitekten.de

N

Datum	Planersteller	Format	Maßstab	Plan-Nr.
21.11.2025	O. Kolm	A3 420 x 297	1:100	Abg. # 010-2

PROJEKT

Antrag auf Abgeschlossenheit

Bissenkamp 1 und 3
45731 Waltrop

PLANBEZEICHNUNG
SCHNITT B - B

BAUHERR

HK IMMOBILIEN GMBH

Knappenweg 46
44534 Lünen