
Diese Zeichnung ist nicht
für die Ausführung geeignet.

Die Höhenlage des Erdgeschossfussbodens ist verbindlich durch die Bauleitung festzulegen.

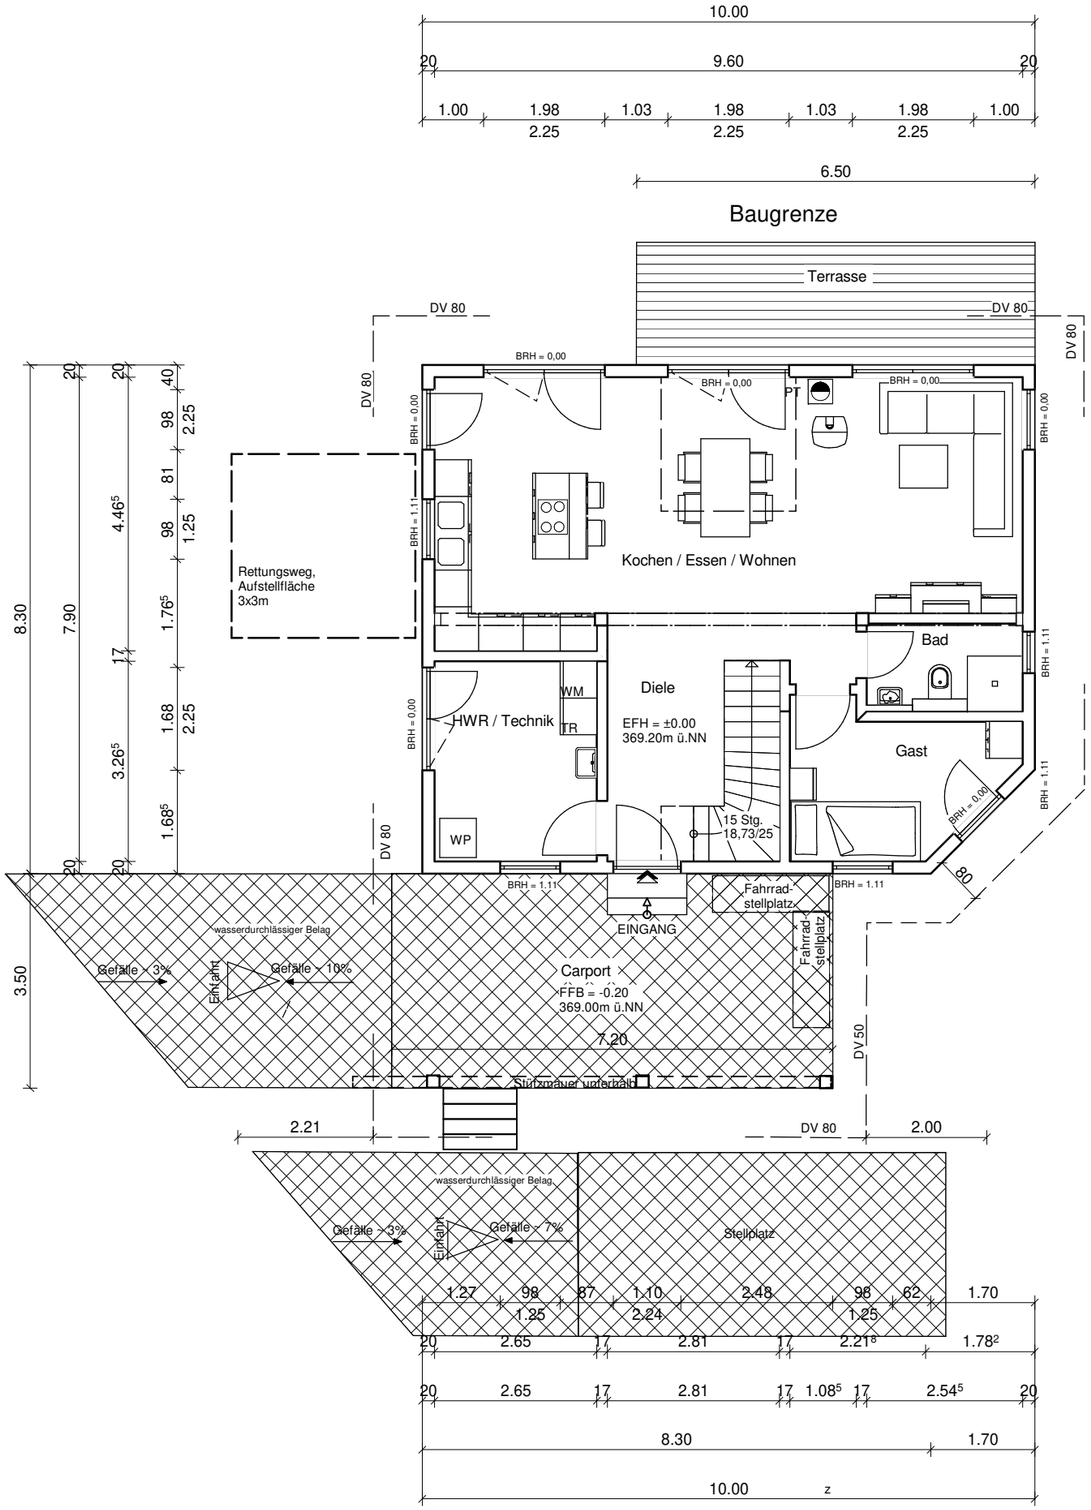

LK-Fertigbau GmbH

Hallerstraße 42 74549 Wolpertshausen

Tel. 07904 / 94 46 0
Fax 07904 / 94 46 60

Fullwood
Wohnblockhaus

Bauherr: [redacted]

Bauvorhaben: [redacted]

Gemarkung: [redacted]

Flur:

Flurstück: [redacted]

Erdgeschoss

FREIE ARCHITEKTIN
patricia knodel
Dipl.-Ing.(FH) Patricia Knodel
Mandelsbronn 5 74532 Ilshofen
07904 - 944 313 Fax: 944 315
architekturbueroknodel@gmx.de

VORABZUG

Bauherr


Planverfasser


Maßstab 1:100


01.07.2020


Diese Zeichnung ist nicht
für die Ausführung geeignet.

Die Höhenlage des Erdgeschossfussbodens ist verbindlich durch die Bauleitung festzulegen.

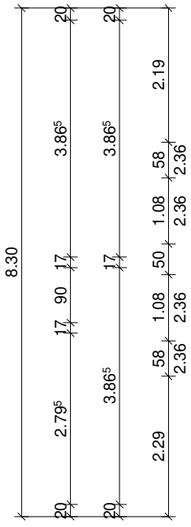

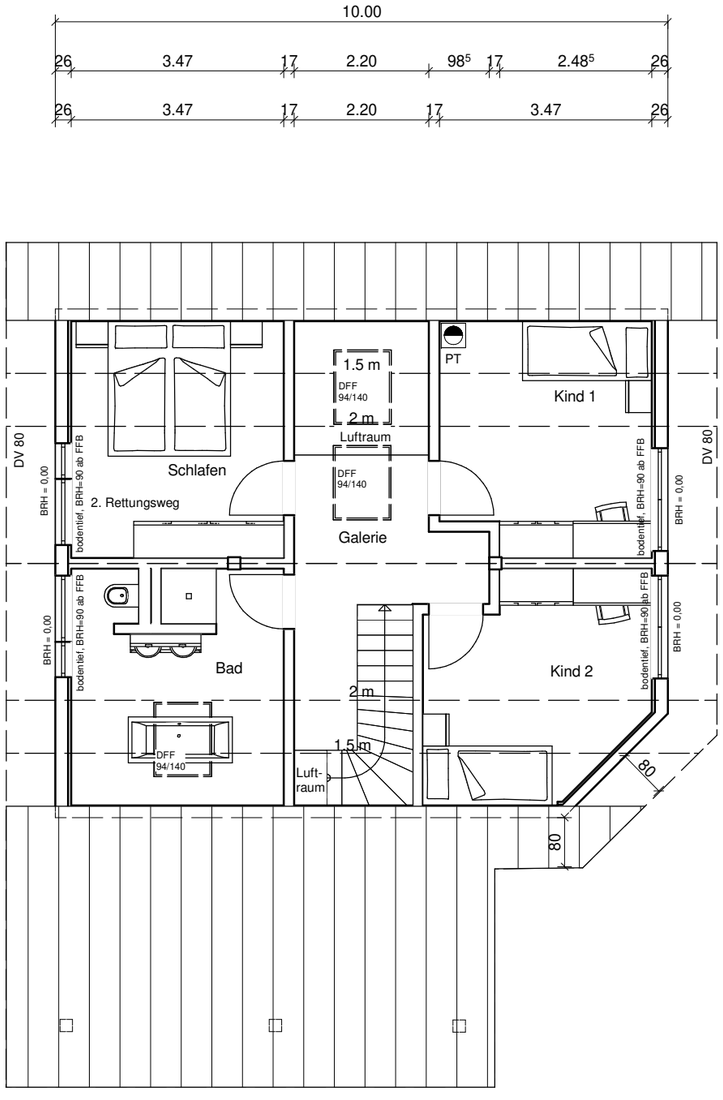

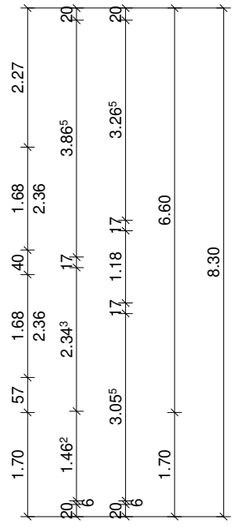

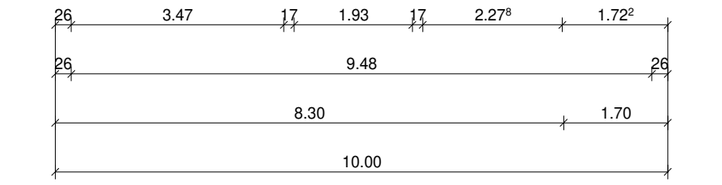

Fullwood
Wohnblockhaus

LK-Fertigbau GmbH

Hallerstraße 42 74549 Wolpertshausen

Tel. 07904 / 94 46 0
Fax 07904 / 94 46 60

Bauherr: [redacted]

Bauvorhaben: [redacted]

Gemarkung: [redacted]

Flur:

Flurstück: [redacted]

Dachgeschoss

FREIE ARCHITEKTIN
patricia knodel
Dipl.-Ing.(FH) Patricia Knodel
Mandelsbronn 5 74532 Ilshofen
07904 - 944 313 Fax: 944 315
architekturbueroknodel@gmx.de


VORABZUG

Bauherr | Planverfasser

Maßstab 1:100 | 01.07.2020

Diese Zeichnung ist nicht
für die Ausführung geeignet.

Die Höhenlage des Erdgeschossfussbodens ist verbindlich durch die Bauleitung festzulegen.

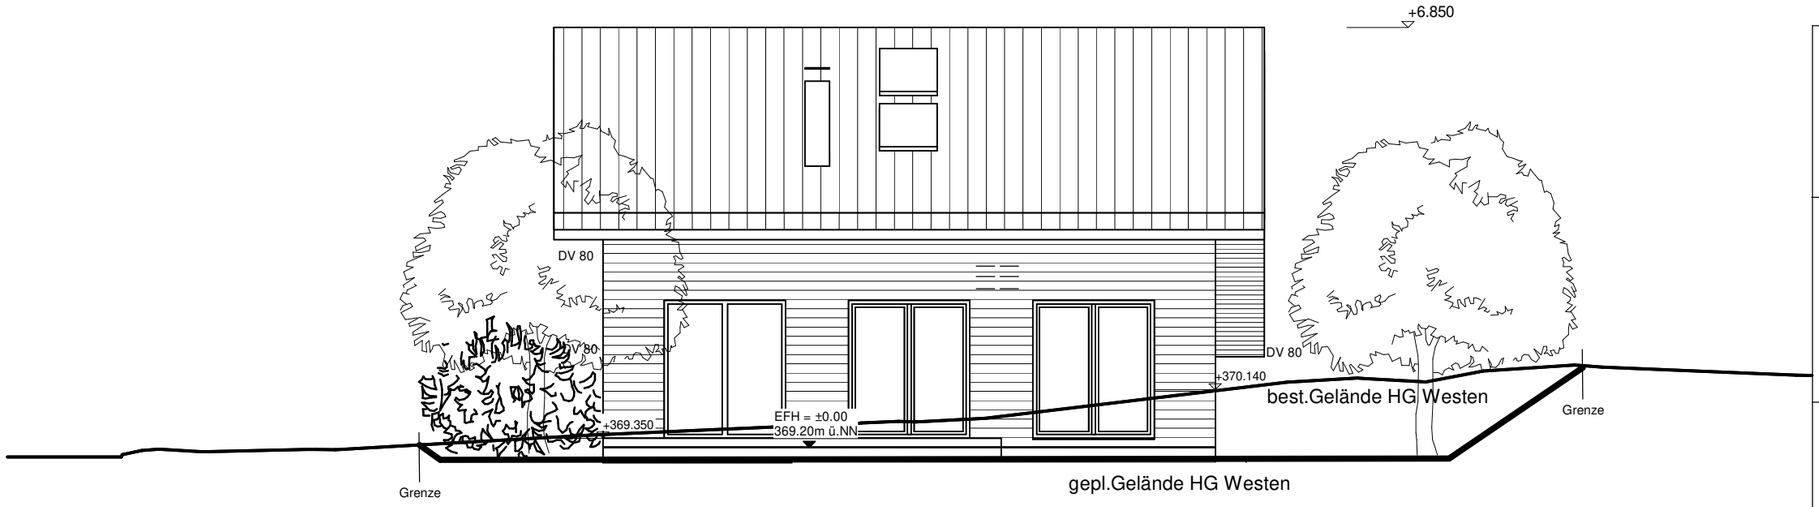

Fullwood
Wohnblockhaus

LK-Fertigbau GmbH

Hallerstraße 42 74549 Wolpertshausen

Tel. 07904 / 94 46 0
Fax 07904 / 94 46 60

Bauherr: [redacted]

Bauvorhaben: [redacted]

Gemarkung: [redacted]

Flur:

Flurstück: [redacted]

WESTEN

FREIE ARCHITEKTIN
patricia knodel
Dipl.-Ing.(FH) Patricia Knodel
Gundelsbronn 5 74532 Ilshofen
07904 - 944 313 Fax: 944 315
architekturbueroknodel@gmx.de

VORABZUG

Bauherr


Planverfasser

Maßstab 1:100

01.07.2020

Diese Zeichnung ist nicht
für die Ausführung geeignet.

Die Höhenlage des Erdgeschossfussbodens ist verbindlich durch die Bauleitung festzulegen.

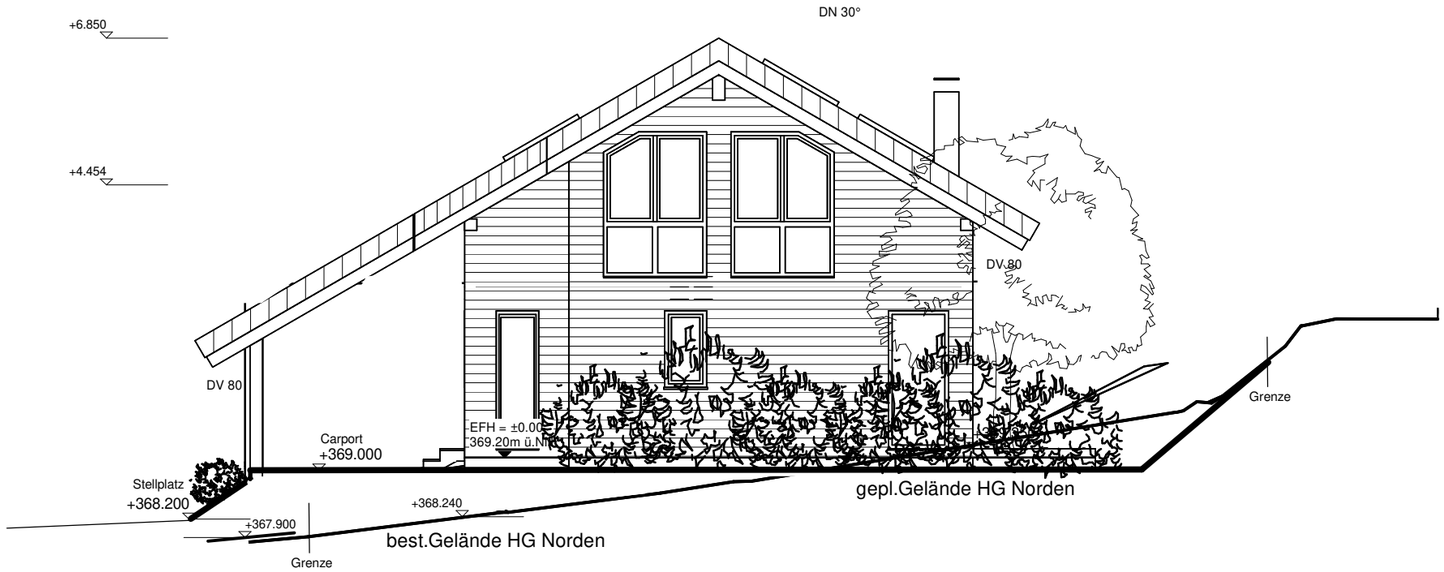

Fullwood
Wohnblockhaus

LK-Fertigbau GmbH

Hallerstraße 42 74549 Wolpertshausen

Tel. 07904 / 94 46 0
Fax 07904 / 94 46 60

Bauherr: [redacted]

Bauvorhaben: [redacted]

Gemarkung: [redacted]

Flur:

Flurstück: [redacted]

NORDEN

FREIE ARCHITEKTIN
patricia knodel
Dipl.-Ing.(FH) Patricia Knodel
Gundelsbronn 5 74532 Ilshofen
07904 - 944 313 Fax: 944 315
architekturbueroknodel@gmx.de

VORABZUG

Bauherr


Planverfasser

Maßstab 1:100

01.07.2020

Diese Zeichnung ist nicht
für die Ausführung geeignet.

Die Höhenlage des Erdgeschossfussbodens ist verbindlich durch die Bauleitung festzulegen.

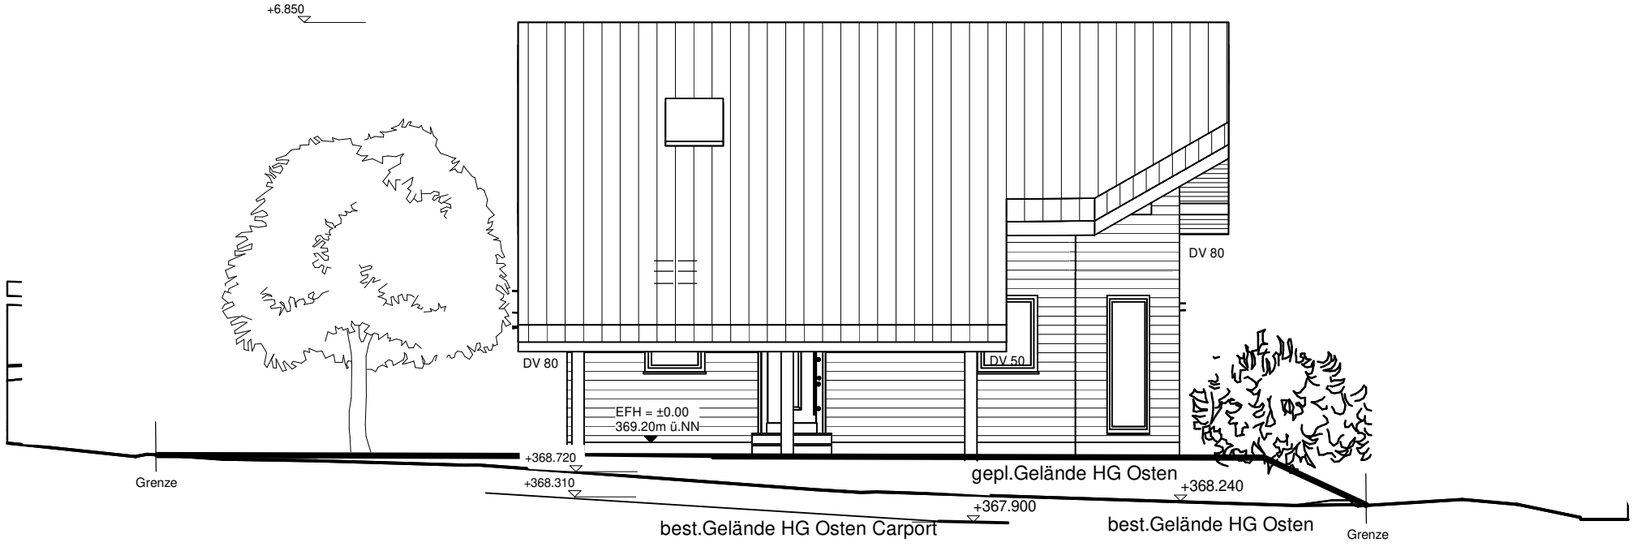

Fullwood
Wohnblockhaus

LK-Fertigbau GmbH

Hallerstraße 42 74549 Wolpertshausen

Tel. 07904 / 94 46 0
Fax 07904 / 94 46 60

Bauherr: [redacted]

Bauvorhaben: [redacted]

Gemarkung: [redacted]

Flur:

Flurstück: [redacted]

OSTEN

FREIE ARCHITEKTIN
patricia knodel
Dipl.-Ing.(FH) Patricia Knodel
Gundelsbronn 5 74532 Ilshofen
07904 - 944 313 Fax: 944 315
architekturbueroknodel@gmx.de


VORABZUG

Bauherr

Planverfasser

Maßstab 1:100

01.07.2020

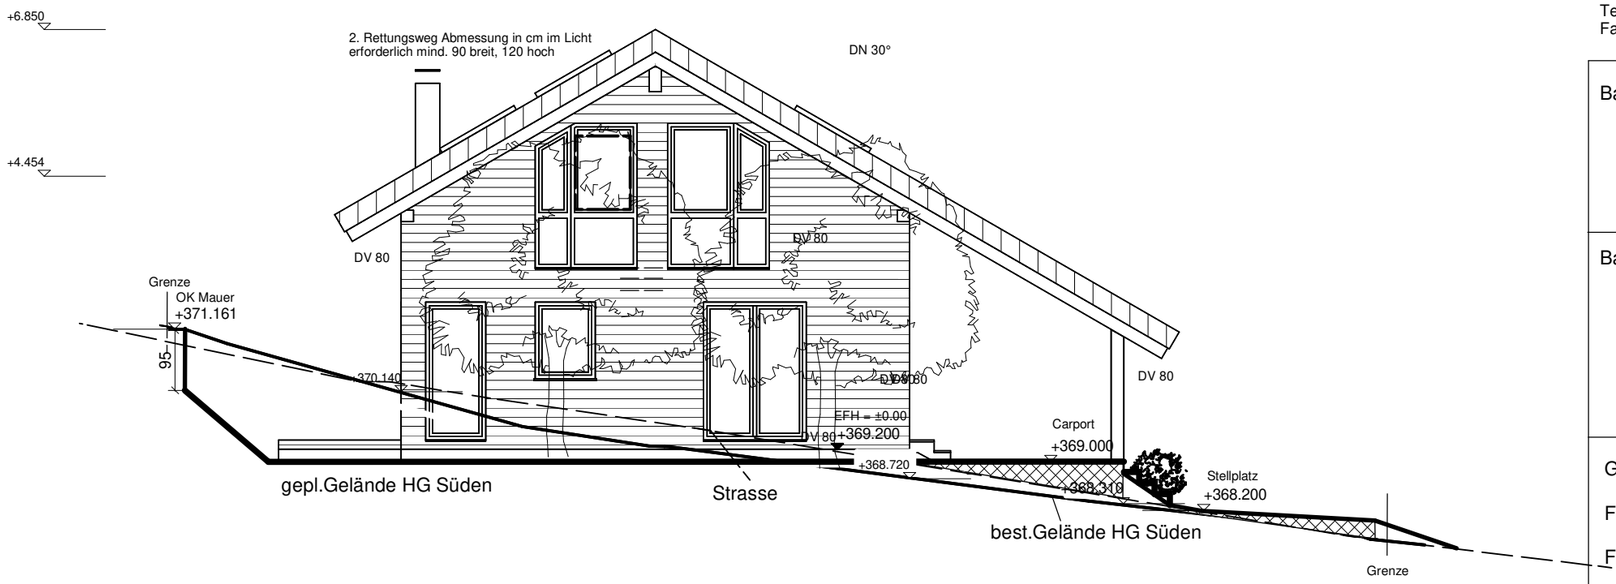

Diese Zeichnung ist nicht für die Ausführung geeignet.

Die Höhenlage des Erdgeschossfussbodens ist verbindlich durch die Bauleitung festzulegen.

Fullwood
Wohnblockhaus

LK-Fertigbau GmbH

Hallerstraße 42 74549 Wolpertshausen

Tel. 07904 / 94 46 0
Fax 07904 / 94 46 60

Bauherr: [redacted]

Bauvorhaben: [redacted]

Gemarkung: [redacted]

Flur:

Flurstück: [redacted]

SÜDEN

FREIE ARCHITEKTIN
patricia knodel
Dipl.-Ing.(FH) Patricia Knodel
[illegible]ndelsbronn 5 74532 Ilshofen
[illegible]79 04 - 944 313 Fax: 944 315
[illegible]rchitekturbueroknodel@gmx.de

VORABZUG

Bauherr

Planverfasser

Maßstab 1:100

01.07.2020

Diese Zeichnung ist nicht
für die Ausführung geeignet.


Die Höhenlage des Erdgeschossfussbodens ist verbindlich durch die Bauleitung festzulegen.

Fullwood
Wohnblockhaus

LK-Fertigbau GmbH

Hallerstraße 42 74549 Wolpertshausen

Tel. 07904 / 94 46 0
Fax 07904 / 94 46 60

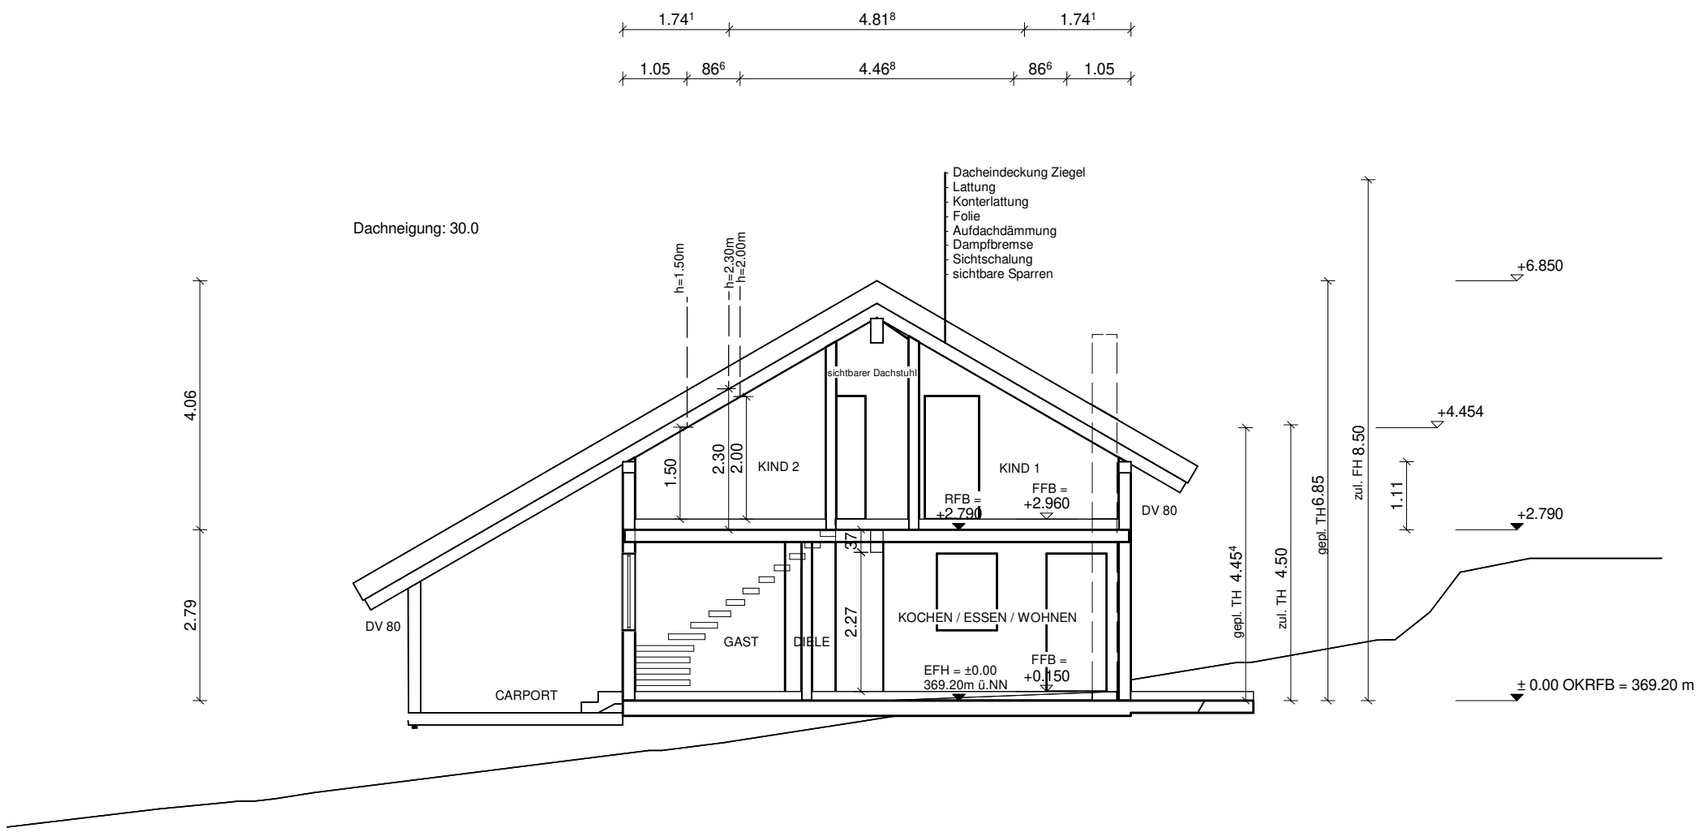

Gründung lt. Statik
und Bodengutachten

Bauherr: [redacted]

Bauvorhaben: [redacted]

Gemarkung: [redacted]

Flur:

Flurstück: [redacted]

Schnitt A

FREIE ARCHITEKTIN
patricia knodel
Dipl.-Ing.(FH) Patricia Knodel
Mandelsbronn 5 74532 Ilshofen
07904 - 944 313 Fax: 944 315
architekturbueroknodel@gmx.de

VORABZUG

Bauherr

Planverfasser

Maßstab 1:100

01.07.2020