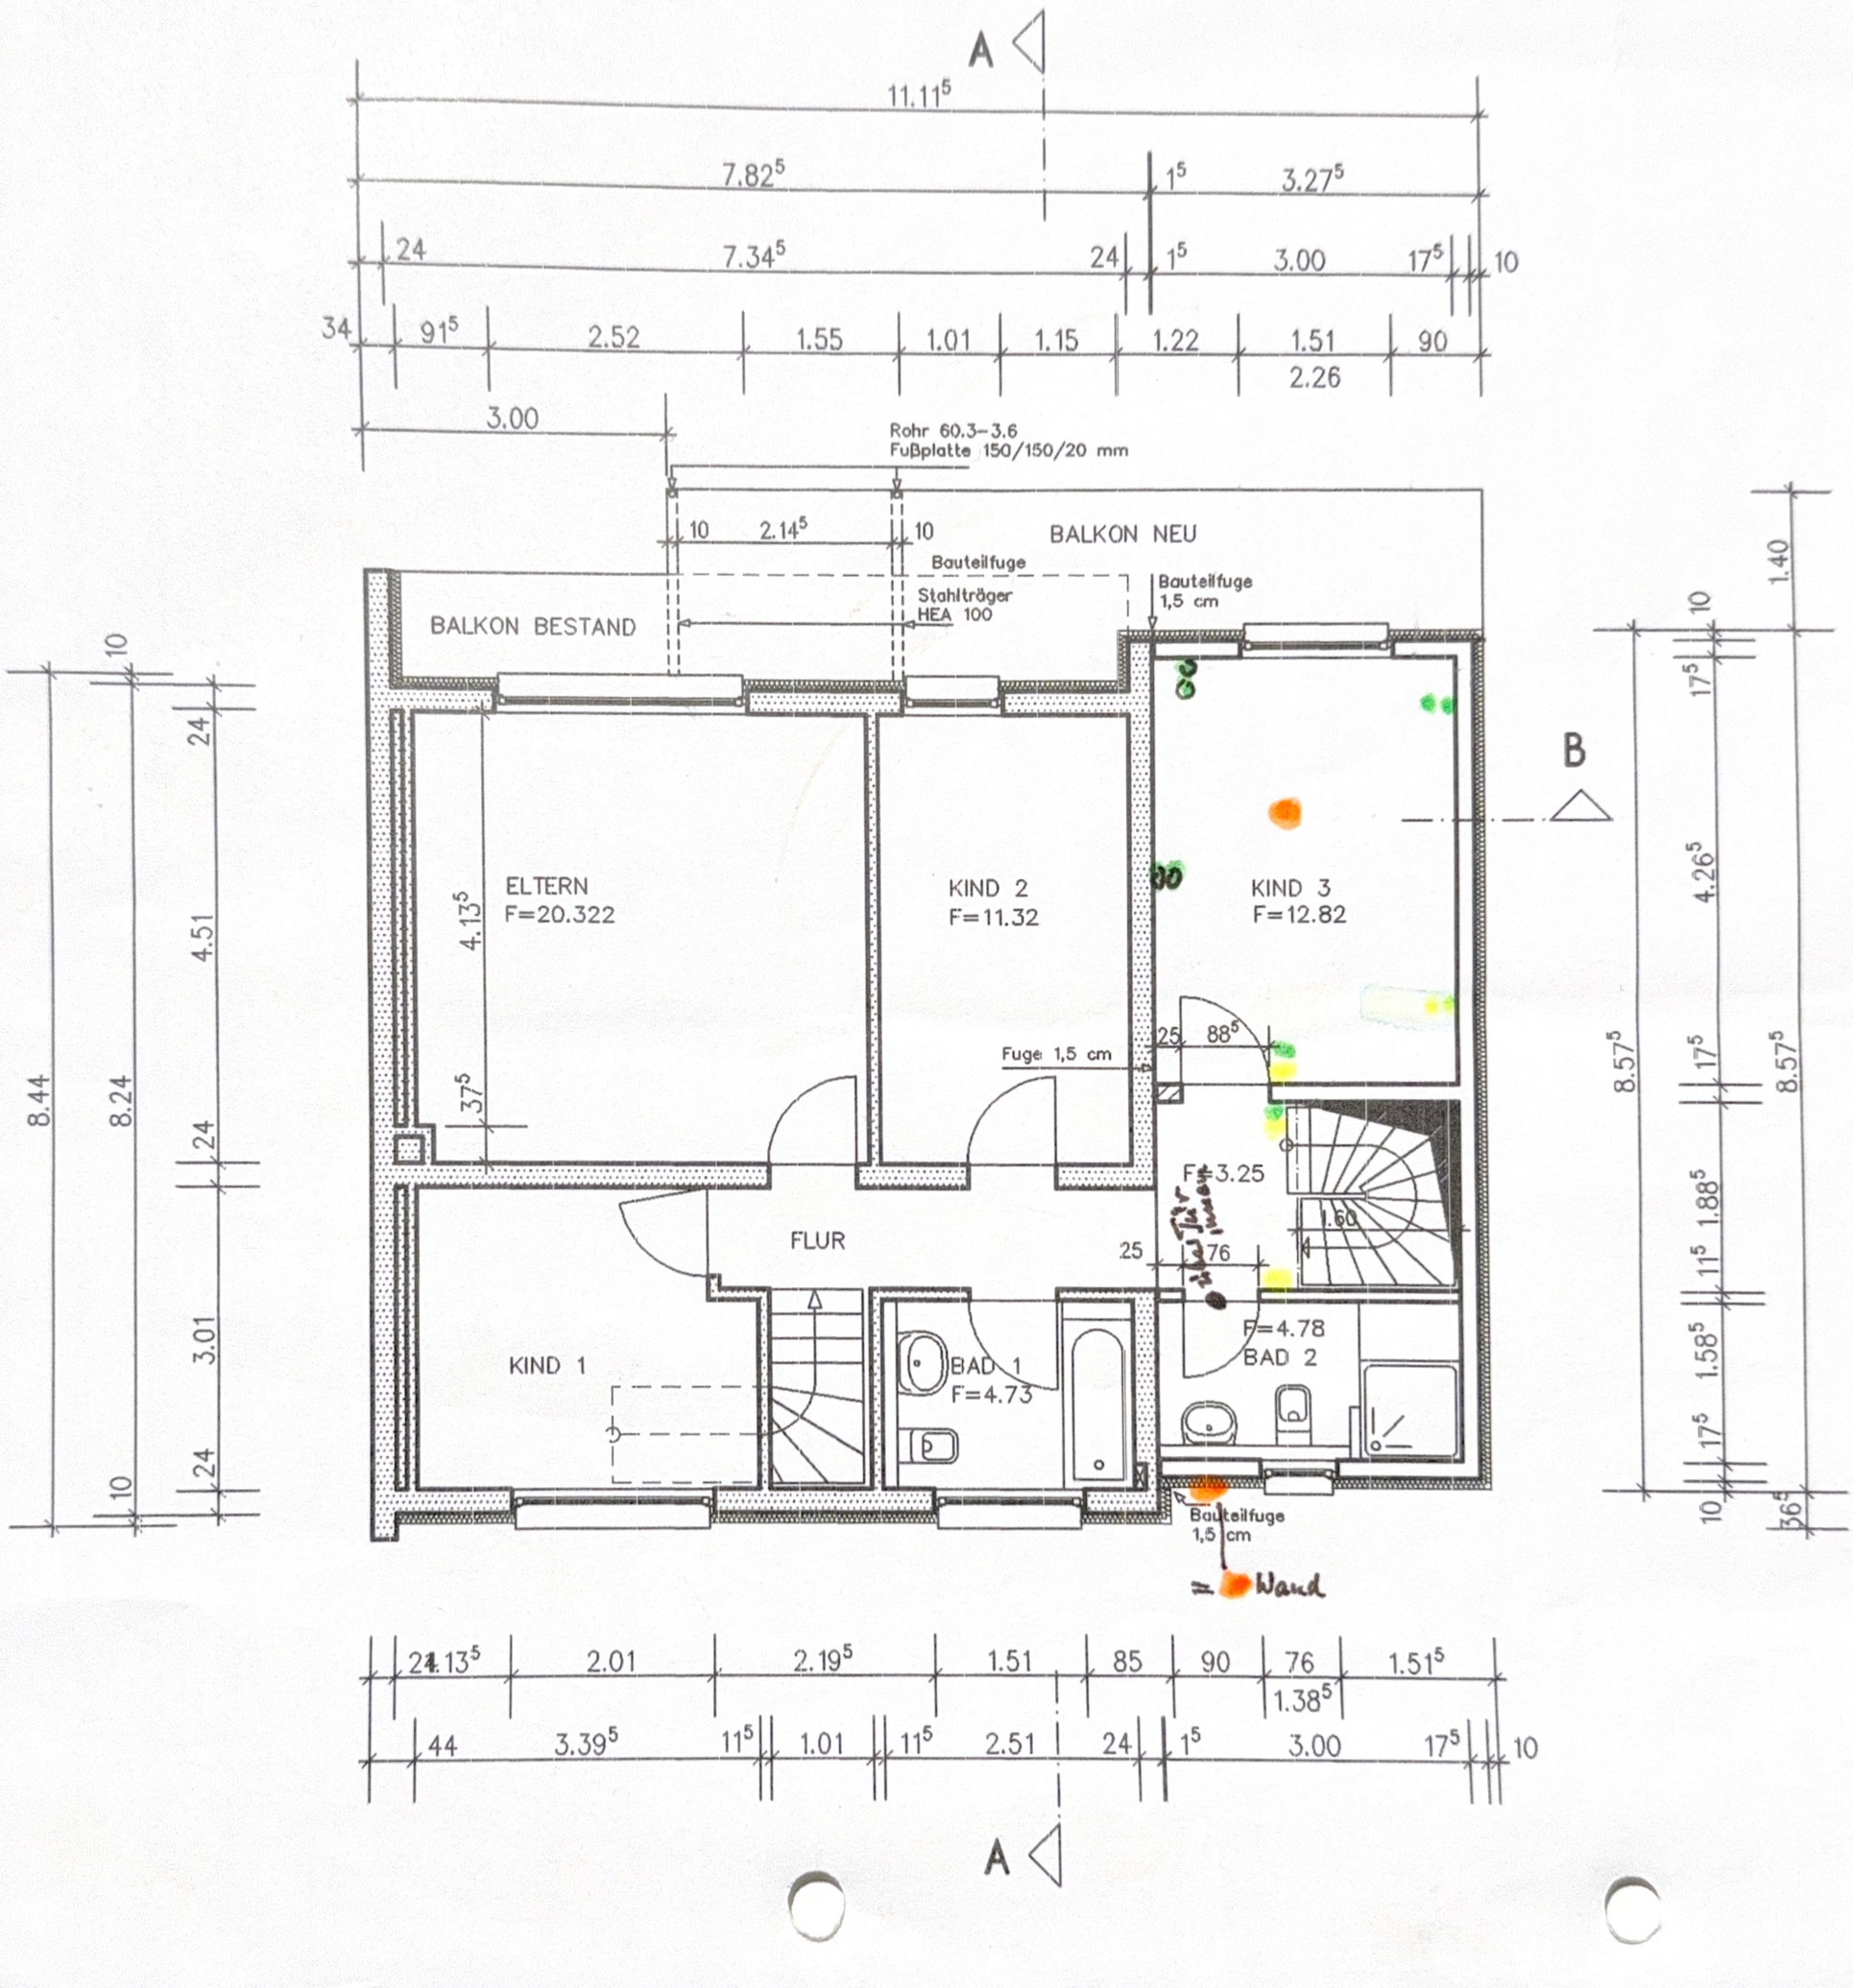
OG


A
11.11⁵
7.82⁵
1⁵
3.27⁵
24
7.34⁵
24
1⁵
3.00
17⁵
10
34
91⁵
2.52
1.55
1.01
1.15
1.22
1.51
2.26
90
3.00
Rohr 60.3–3.6
Fußplatte 150/150/20 mm
10
2.14⁵
10
BALKON NEU
Bauteilfuge
Stahlträger
HEA 100
Bauteilfuge
1,5 cm
BALKON BESTAND
B
ELTERN
F=20.322
4.13⁵
KIND 2
F=11.32
KIND 3
F=12.82
Fuge 1,5 cm
25
88⁵
37⁵
F=3.25
1.60
FLUR
25
76
F=4.78
BAD 2
KIND 1
BAD 1
F=4.73
Bauteilfuge
1,5 cm
= Wand
10
24
4.51
8.44
8.24
24
3.01
24
10
24
1.40
10
17⁵
4.26⁵
8.57⁵
17⁵
8.57⁵
11⁵
1.88⁵
1.58⁵
17⁵
10
36⁵
24
4.13⁵
2.01
2.19⁵
1.51
85
90
76
1.51⁵
1.38⁵
44
3.39⁵
11⁵
1.01
11⁵
2.51
24
1⁵
3.00
17⁵
10
A