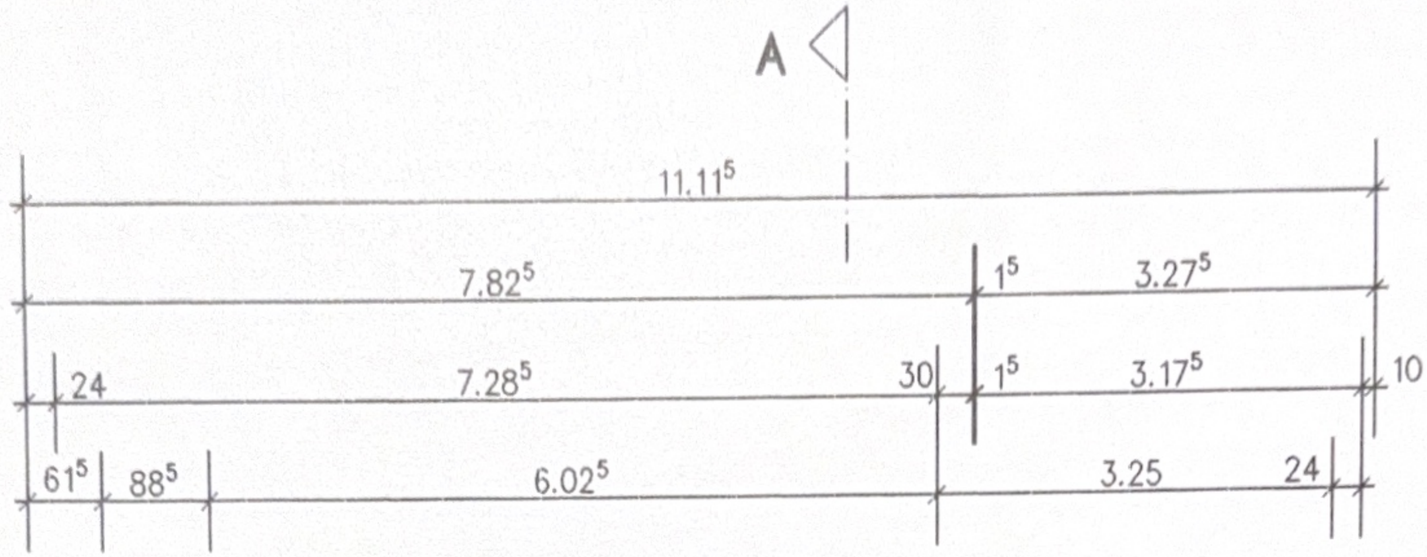
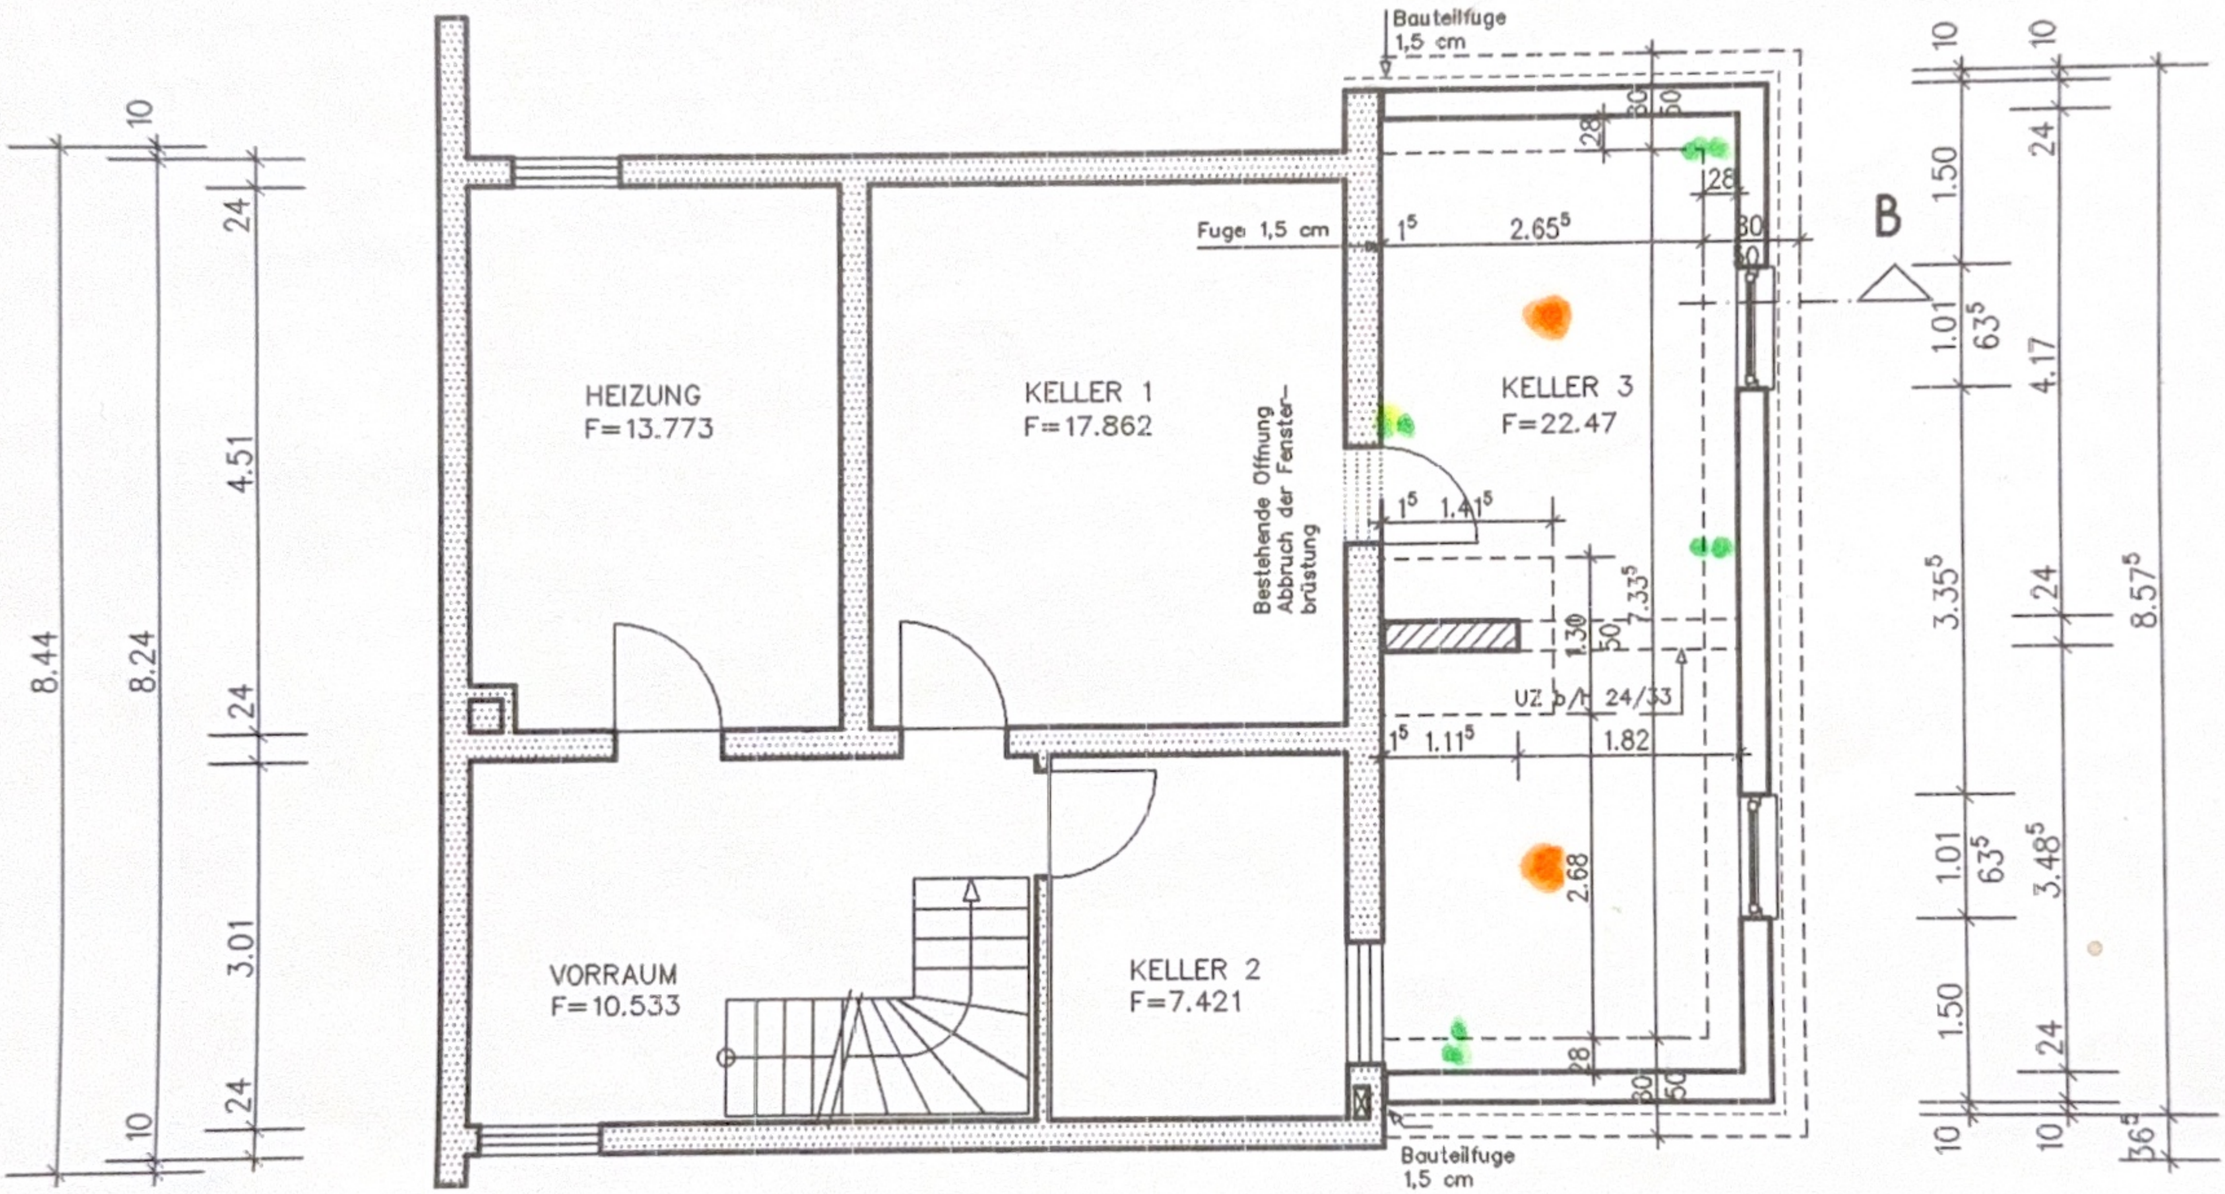
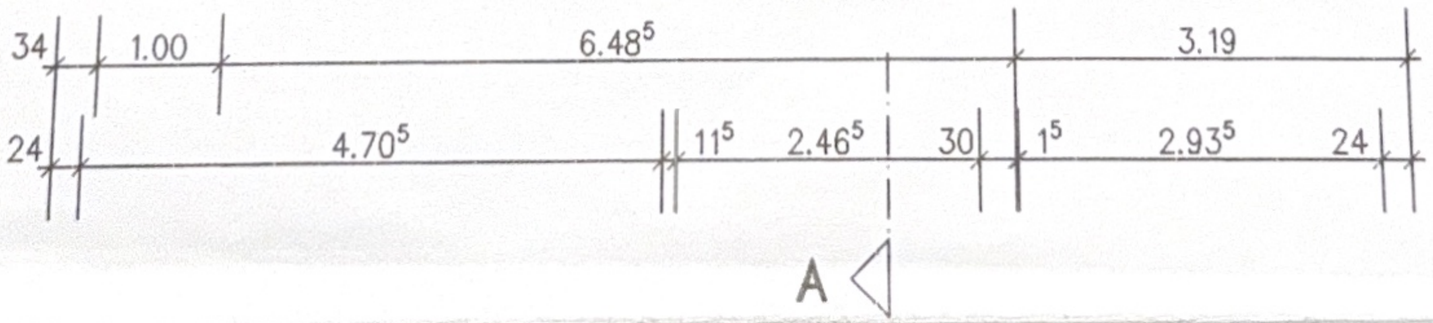
UG


A
11.11⁵
7.82⁵
1⁵
3.27⁵
24
7.28⁵
30
1⁵
3.17⁵
10
61⁵
88⁵
6.02⁵
3.25
24


Bauteilfuge
1,5 cm
Fuge 1,5 cm
HEIZUNG
F=13.773
KELLER 1
F=17.862
KELLER 3
F=22.47
KELLER 2
F=7.421
VORRAUM
F=10.533
Bestehende Öffnung
Abbruch der Fenster-
brüstung
1⁵
2.65⁵
1⁵
1.41⁵
1.30
7.33⁵
UZ
24/33
1⁵
1.11⁵
1.82
2.68
Bauteilfuge
1,5 cm
B
10
24
4.51
3.01
8.44
8.24
1.50
1.01
63⁵
3.35⁵
4.17
3.48⁵
8.57⁵
36⁵


34
1.00
6.48⁵
3.19
24
4.70⁵
11⁵
2.46⁵
30
1⁵
2.93⁵
24
A