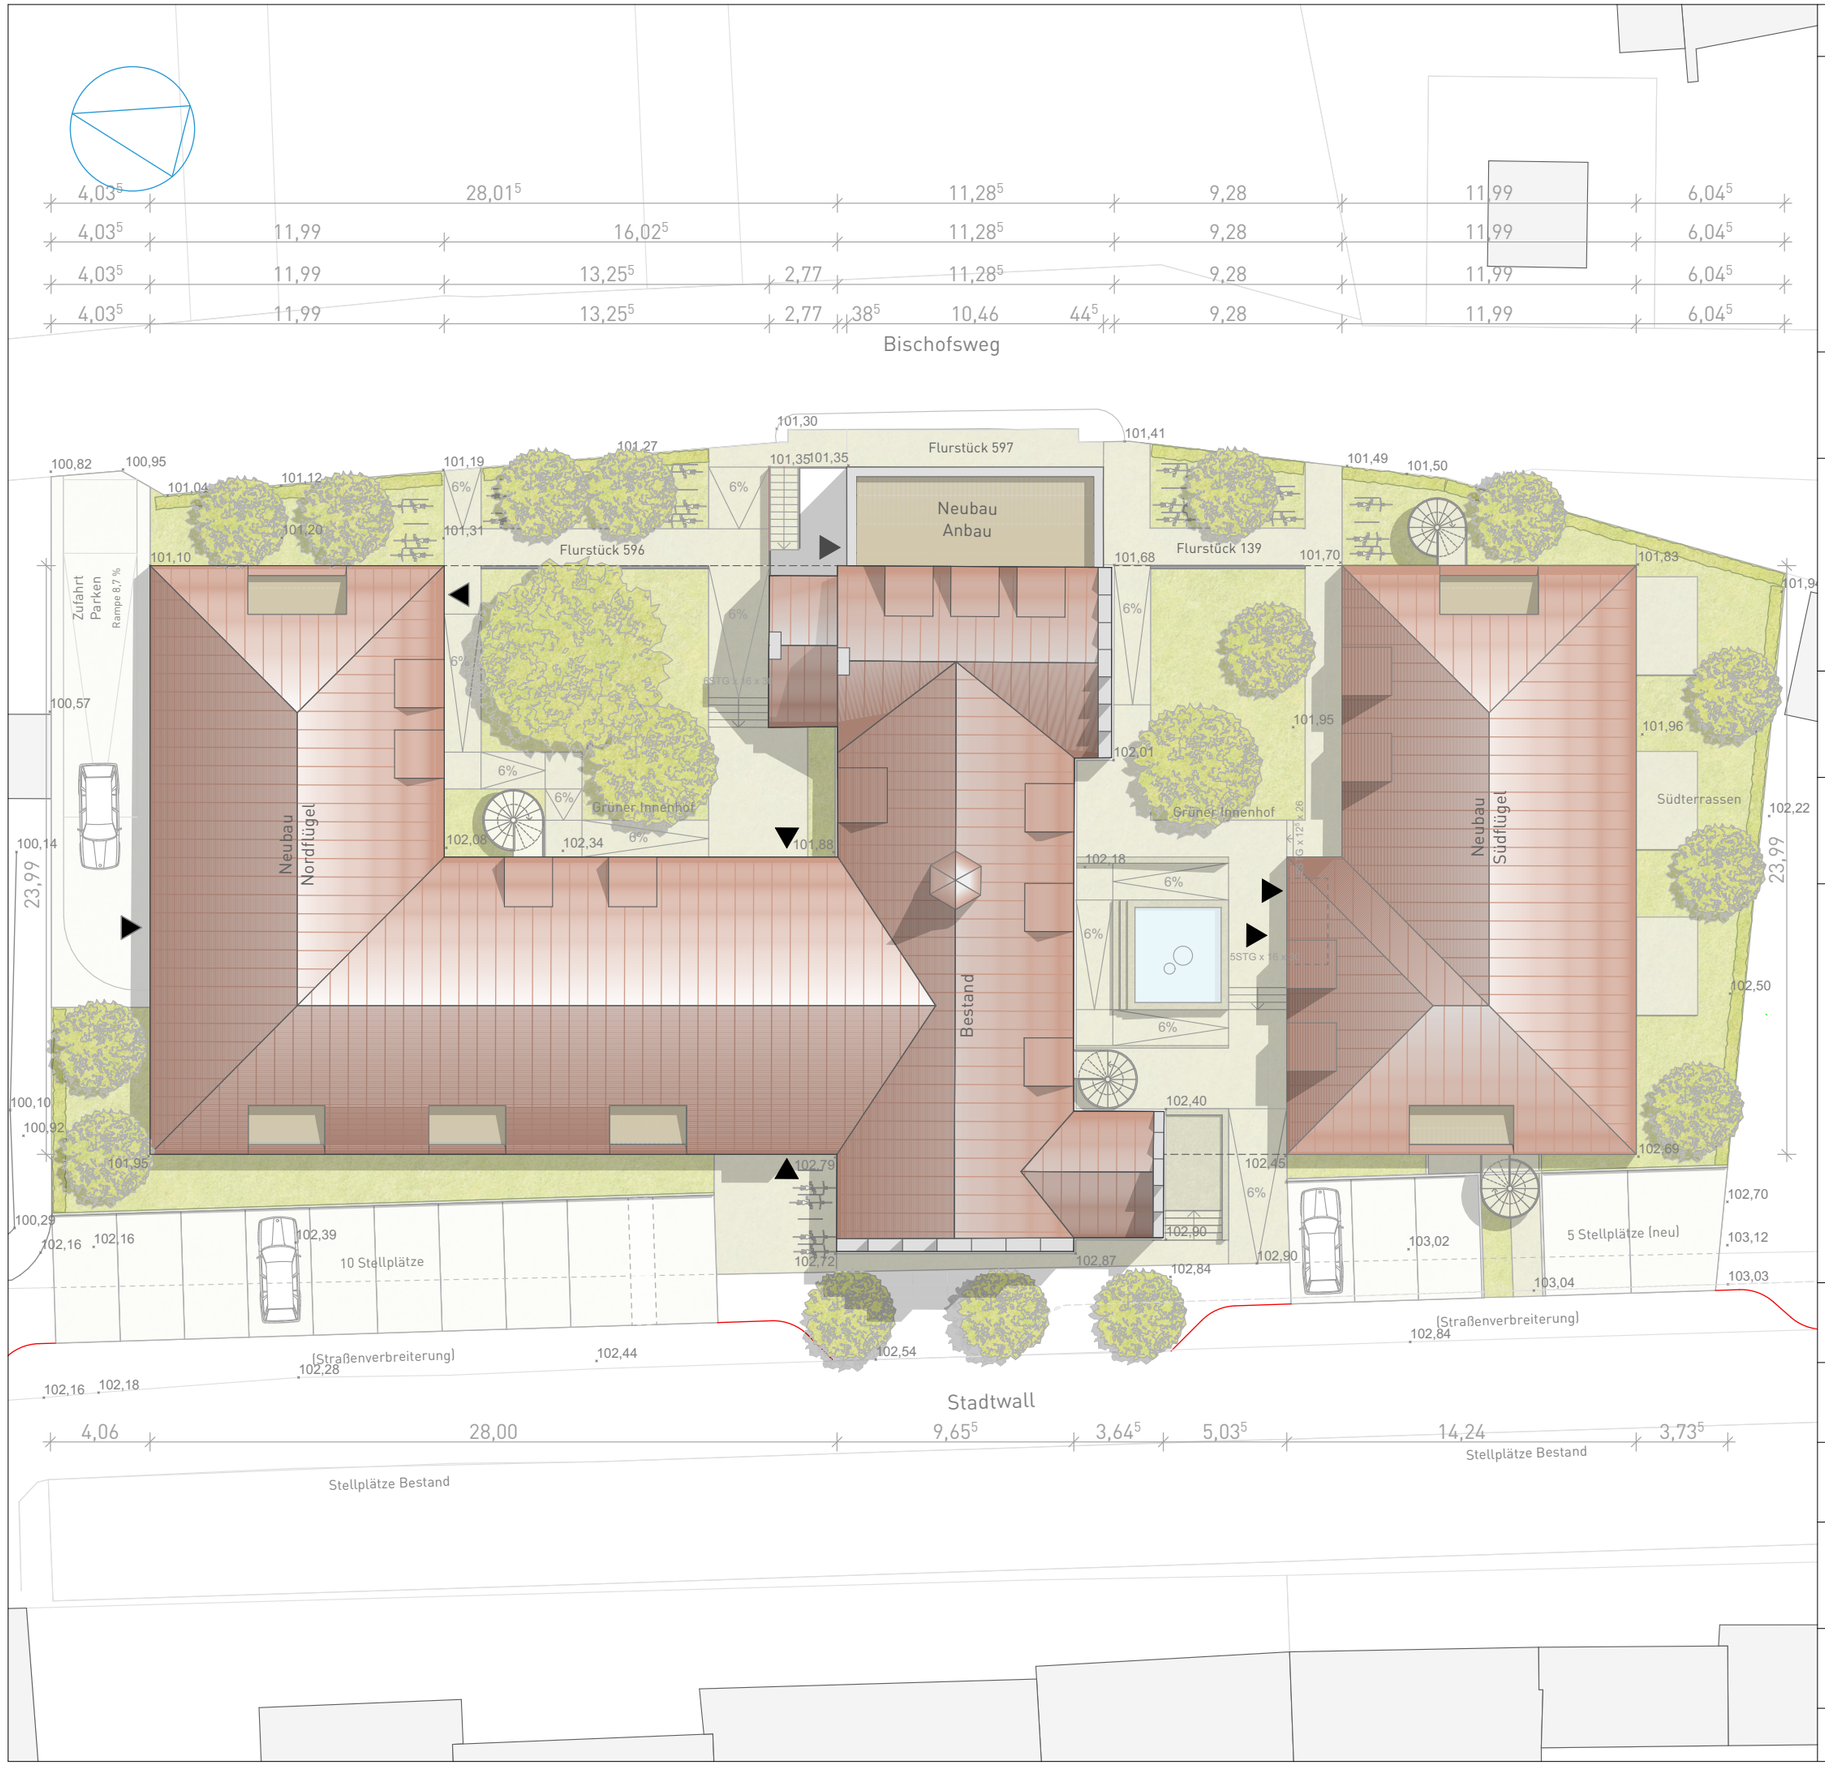


LEGENDE

- Grundstücksgrenze
- Baugrenze
- Baulinie

Gemarkung:	Horstmar	Grundstücksgröße:	2256 m²
Flur:	1	GRZ:	-
Flurstück:	139, 596, 597	GFZ:	-

Alle Maße sind verantwortlich vor Ort zu prüfen!
Maßunstimmigkeiten sind sofort mit dem Architekten zu klären.
Für Maßfehler haftet allein der Auftragnehmer. Maßbezüge gelten vor Einzelmaßen.
Bei der Ausführung sind die Planungen der Sonderfachleute zu beachten.
Herstellerdetails und Ausführungszeichnungen gelten nur mit dem Freigabevermerk des Architekten.
Alle Maße sind Rohbaumaße, sofern nicht anders bezeichnet.

NENNO ARCHITEKTUR

PROJEKT

108 Neues Wohnen am St. Gertrudis-Hospital

PLANINHALT

Lageplan

VORABZUG

PLAN-NR.	01
DATUM	25.11.2021
PLANSTUFE	Genehmigungsplanung
PLANSTATUS	Bauantrag
MAßSTAB	1:250
GEZEICHNET	JA/LR/TH

ADRESSE
Stadtwall 2
48612 Horstmar


BAUHERR
DF Bischofsweg GbR
Haspelstraße 22
48565 Steinfurt

FREIGABE BAUHERR

ARCHITEKT
NENNO ARCHITEKTUR
Prinzipalmarkt 33
48143 Münster
T 0251 85 70 87 70
info@nenno-architektur.de

FREIGABE ARCHITEKT

Der Zeichnungsmaßstab gilt nur bei Ausgabe in original Blattgröße! DIN A3

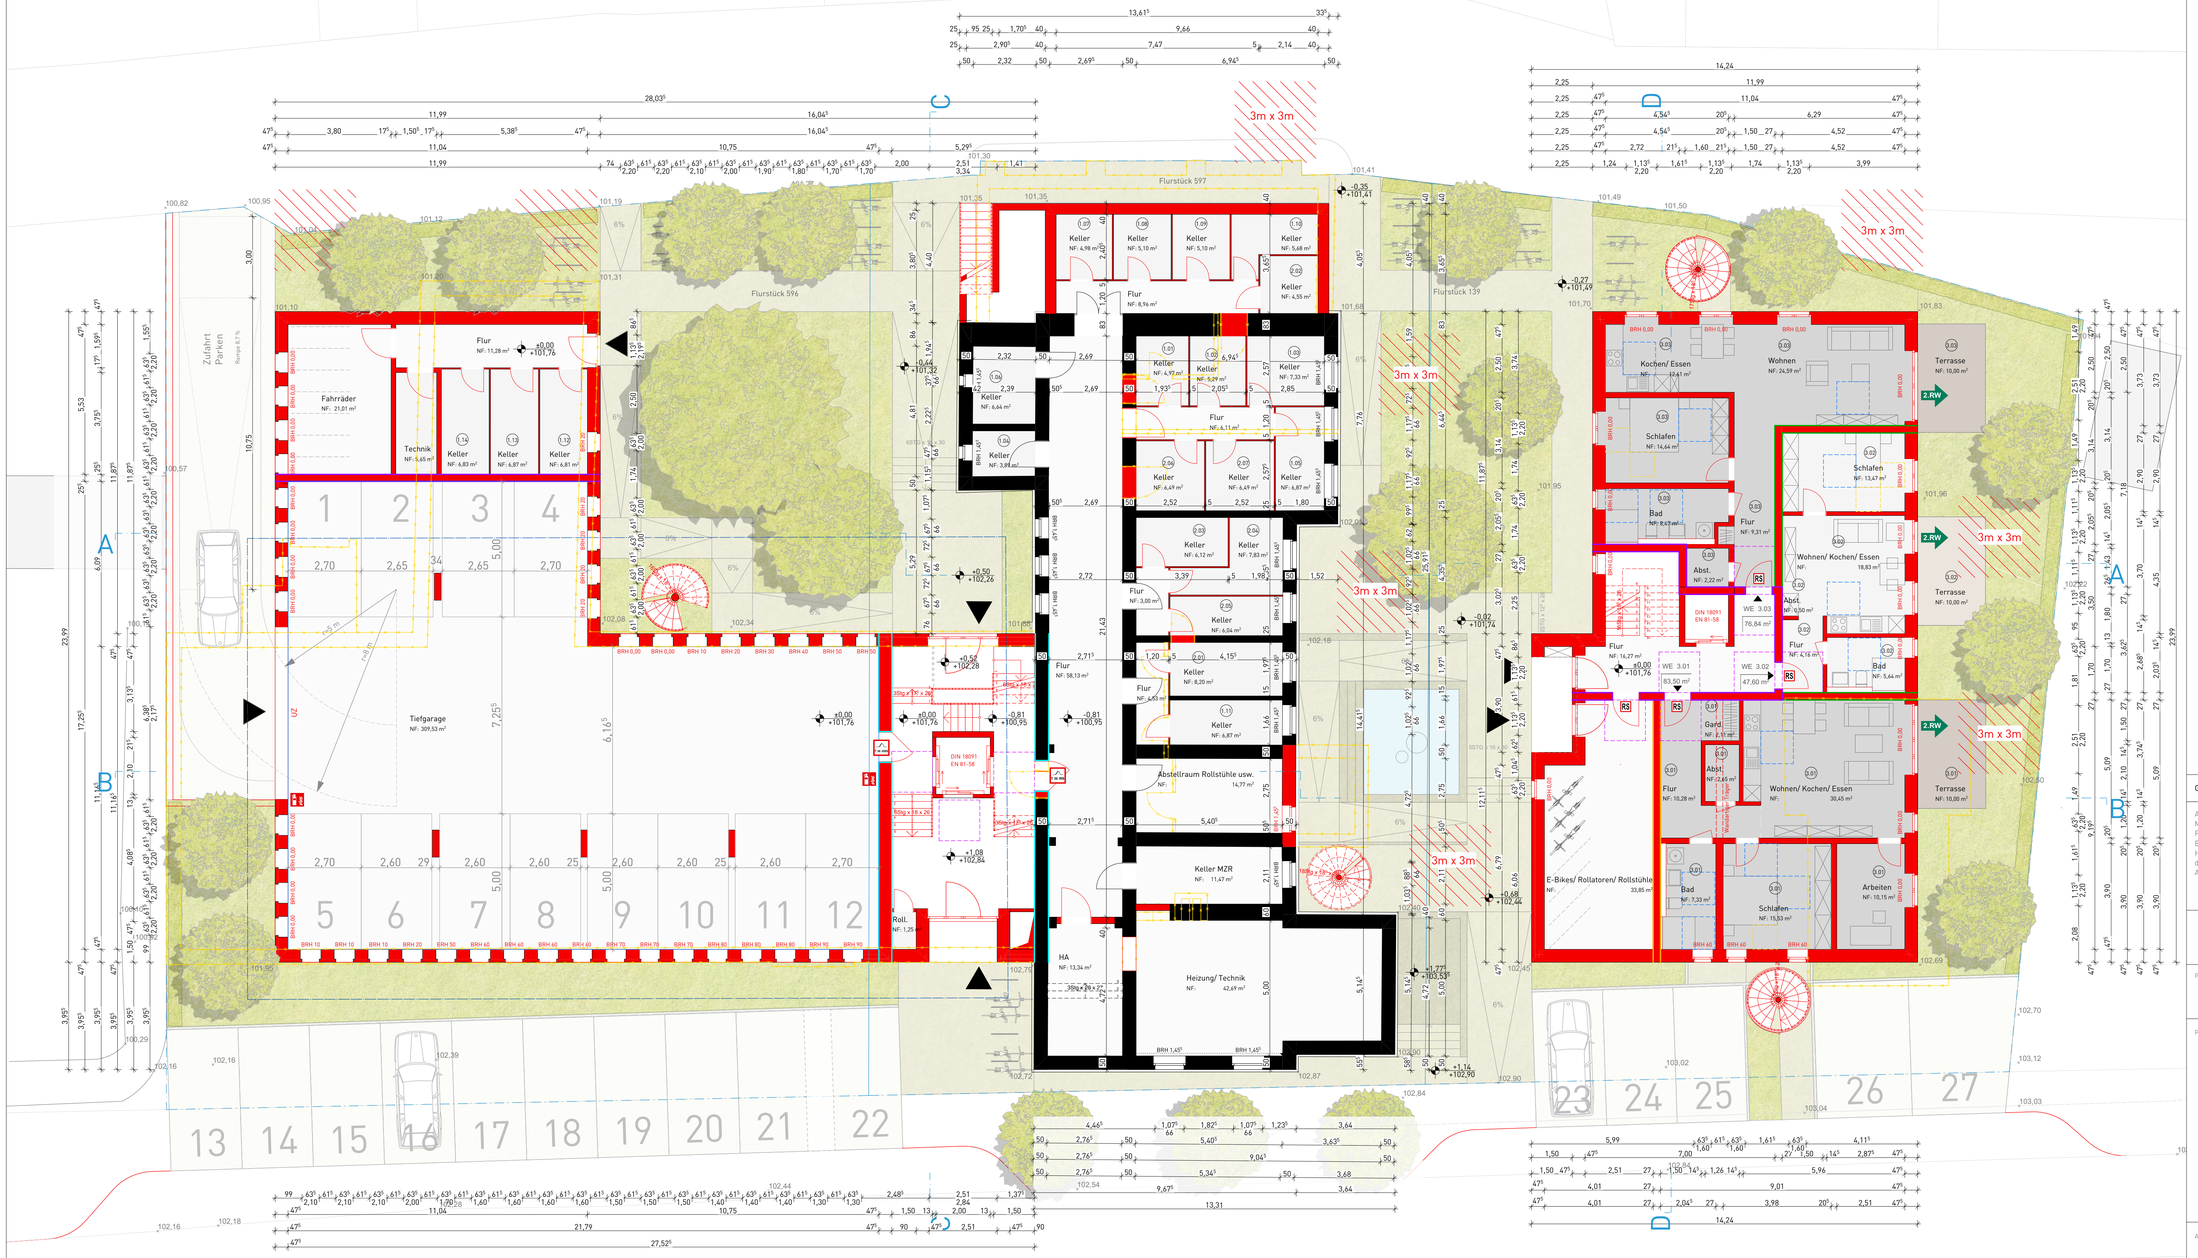

LEGENDE

- Neubau
- Abbruch
- Feuerhemmend (F30)
- Hochfeuerhemmend (F60)
- Feuerbeständig (F90)
- Bauart Brandwand
- Bewegungsfläche 0,90m
- Bewegungsfläche 1,00m
- Bewegungsfläche 1,20m
- Bewegungsfläche 1,50m
- Bewegungsfläche 1,80m
- Gelände Bestand
- 2.RW 2. Rettungsweg > 90cm x 120cm

Gemarkung: Horstmar Flur: 1 Flurstück: 139, 596, 597

Alle Maße sind verantwortlich vor Ort zu prüfen!
Maßunstimmigkeiten sind sofort mit dem Architekten zu klären.
Für Maßfehler haftet allein der Auftragnehmer. Maßbezüge gelten vor Einzelmaßen.
Bei der Ausführung sind die Planungen der Sonderfachleute zu beachten.
Herstellerdetails und Ausführungszeichnungen gelten nur mit dem Freigabevermerk des Architekten.
Alle Maße sind Rohbaumaße, sofern nicht anders bezeichnet.

NENNO ARCHITEKTUR

PROJEKT

108 Neues Wohnen am St. Gertrudis-Hospital

PLANINHALT

EG / KG

VORABZUG

PLAN-NR.	02
DATUM	25.11.2021
PLANSTUFE	Genehmigungsplanung
PLANSTATUS	Bauantrag
MAßSTAB	1:100
GEZEICHNET	JA/LR/TH

ADRESSE
Stadtwall 2
48612 Horstmar


BAUHERR
DF Bischofsweg GbR
Haspelstraße 22
48565 Steinfurt

FREIGABE BAUHERR

ARCHITEKT
NENNO ARCHITEKTUR
Prinzipalmarkt 33
48143 Münster
T 0251 85 70 87 70
info@nenno-architektur.de

FREIGABE ARCHITEKT

Der Zeichnungsmaßstab gilt nur bei Ausgabe in original Blattgröße! DIN A1

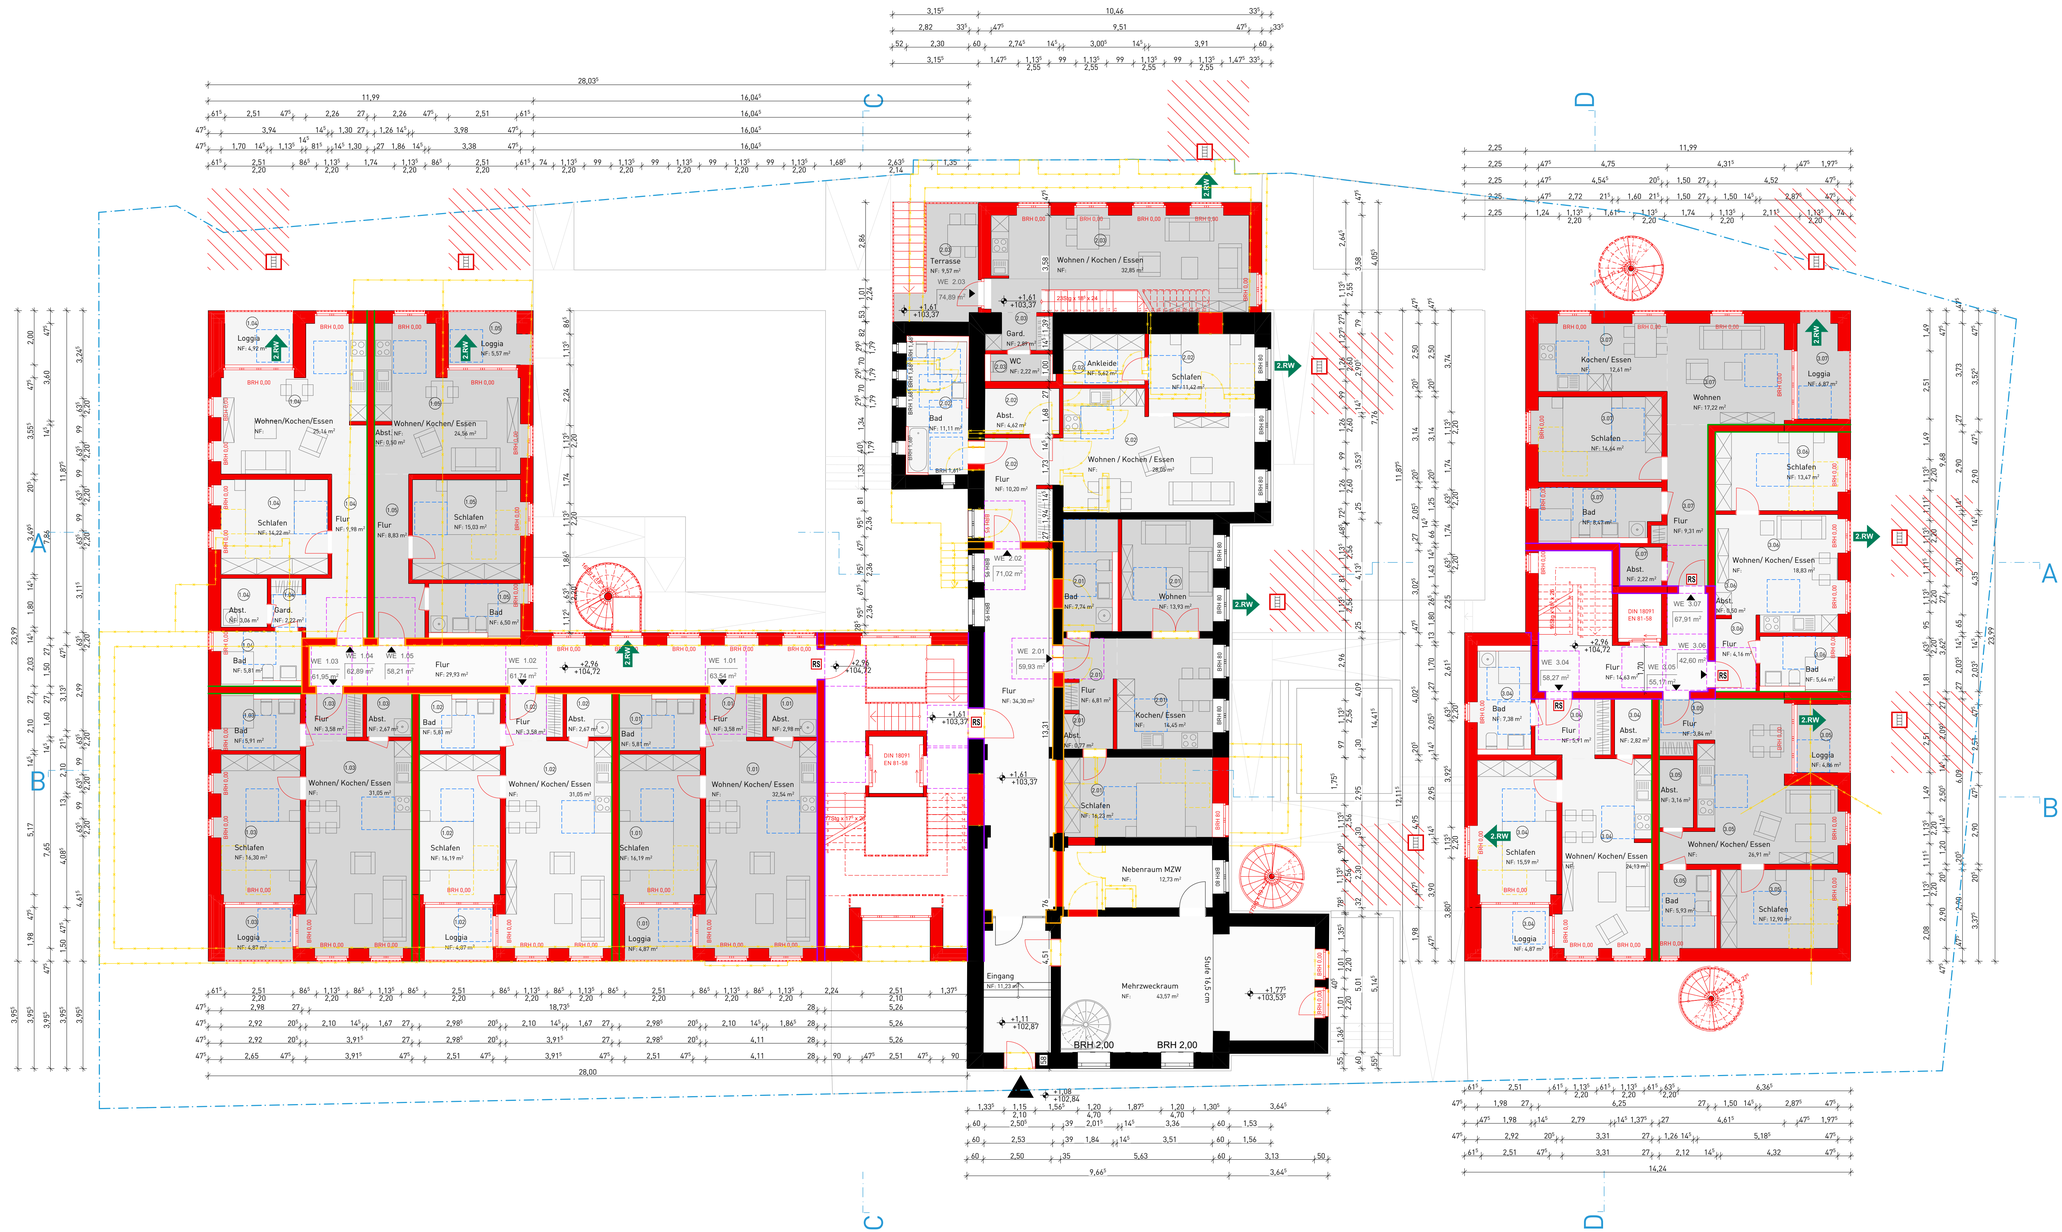

NORDFLÜGEL - 1.OG

BESTAND - EG

SÜDFLÜGEL - 1.OG

LEGENDE

- Neubau
- Abbruch
- Feuerhemmend (F30)
- Hochfeuerhemmend (F60)
- Feuerbeständig (F90)
- Bauart Brandwand
- Bewegungsfläche 0,90m
- Bewegungsfläche 1,00m
- Bewegungsfläche 1,20m
- Bewegungsfläche 1,50m
- Bewegungsfläche 1,80m
- Gelände Bestand
- 2.RW 2. Rettungsweg > 90cm x 120cm

Gemarkung: Horstmar Flur: 1 Flurstück: 139, 596, 597

Alle Maße sind verantwortlich vor Ort zu prüfen!
Maßunstimmigkeiten sind sofort mit dem Architekten zu klären.
Für Maßfehler haftet allein der Auftragnehmer. Maßbezüge gelten vor Einzelmaßen.
Bei der Ausführung sind die Planungen der Sonderfachleute zu beachten.
Herstellerdetails und Ausführungszeichnungen gelten nur mit dem Freigabevermerk des Architekten.
Alle Maße sind Rohbaumaße, sofern nicht anders bezeichnet.

NENNO ARCHITEKTUR

PROJEKT

108 Neues Wohnen am St. Gertrudis-Hospital

PLANINHALT

1.OG / EG

VORABZUG

PLAN-NR.	03
DATUM	25.11.2021
PLANSTUFE	Genehmigungsplanung
PLANSTATUS	Bauantrag
MAßSTAB	1:100
GEZEICHNET	JA/LR/TH

ADRESSE: Stadtwall 2, 48612 Horstmar


BAUHERR: DF Bischofsweg GbR, Haspelstraße 22, 48565 Steinfurt

FREIGABE BAUHERR:

ARCHITEKT: NENNO ARCHITEKTUR, Prinzipalmarkt 33, 48143 Münster, T 0251 85 70 87 70, info@nenno-architektur.de

FREIGABE ARCHITEKT:

Der Zeichnungsmaßstab gilt nur bei Ausgabe in original Blattgröße! DIN A1

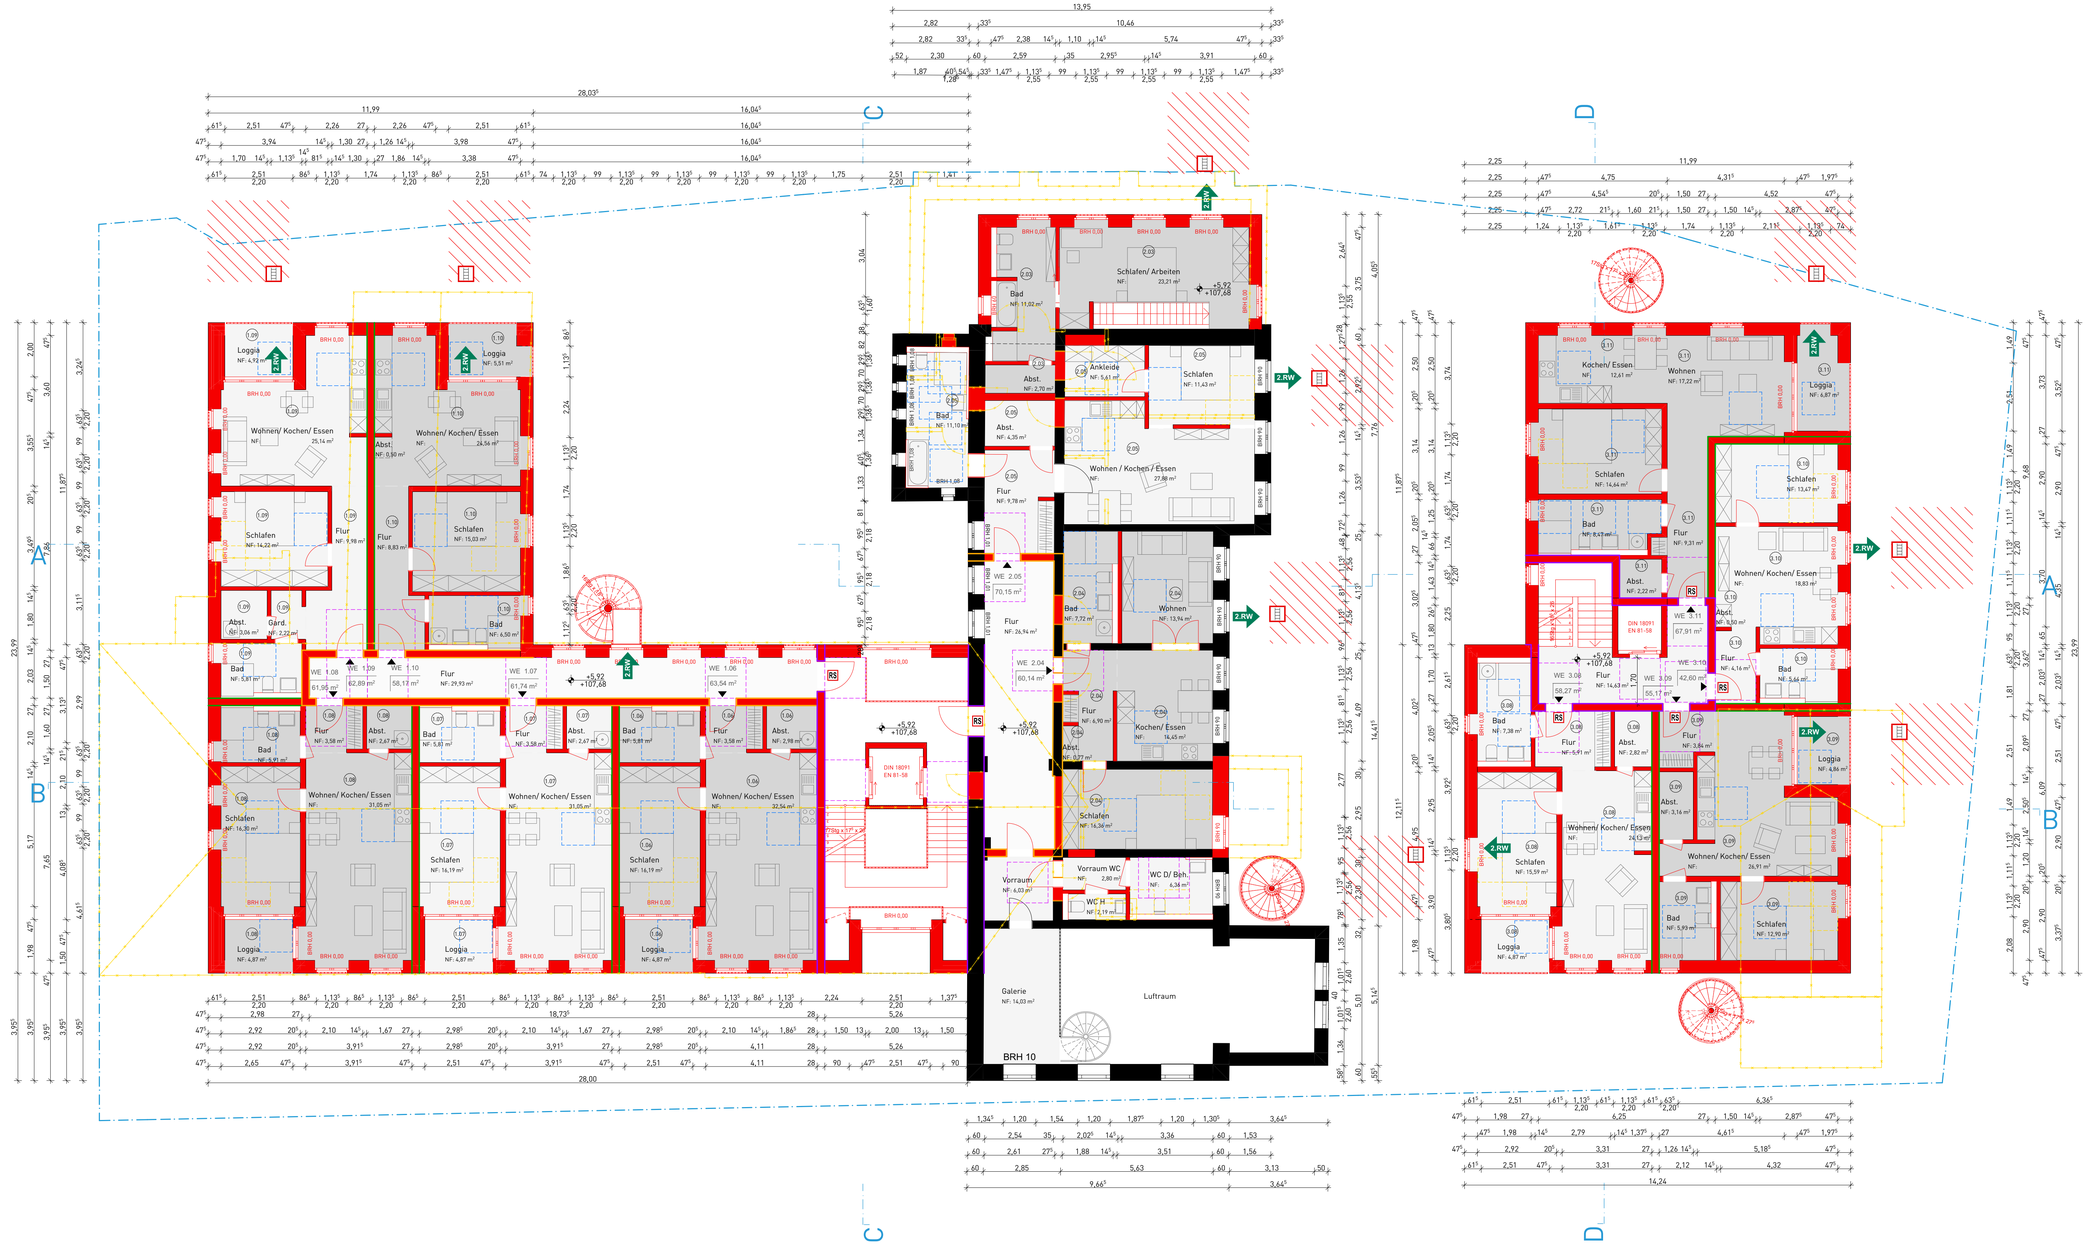

NORDFLÜGEL - 2.OG

BESTAND - OG

SÜDFLÜGEL - 2.OG

LEGENDE

- Neubau
- Abbruch
- Feuerhemmend [F30]
- Hochfeuerhemmend [F60]
- Feuerbeständig [F90]
- Bauart Brandwand
- Bewegungsfläche 0,90m
- Bewegungsfläche 1,00m
- Bewegungsfläche 1,20m
- Bewegungsfläche 1,50m
- Bewegungsfläche 1,80m
- Gelände Bestand
- 2. Rettungsweg > 90cm x 120cm

Gemarkung: Horstmar Flur: 1 Flurstück: 139, 596, 597

Alle Maße sind verantwortlich vor Ort zu prüfen!
Maßunstimmigkeiten sind sofort mit dem Architekten zu klären.
Für Maßfehler haftet allein der Auftragnehmer. Maßbezüge gelten vor Einzelmaßen.
Bei der Ausführung sind die Planungen der Sonderfachleute zu beachten.
Herstellerdetails und Ausführungszeichnungen gelten nur mit dem Freigabevermerk des Architekten.
Alle Maße sind Rohbaumaße, sofern nicht anders bezeichnet.

NENNO ARCHITEKTUR

PROJEKT

108 Neues Wohnen am St. Gertrudis-Hospital

PLANINHALT

2.OG / 1.OG

VORABZUG

PLAN-NR.	04
DATUM	25.11.2021
PLANSTUFE	Genehmigungsplanung
PLANSTATUS	Bauantrag
MAßSTAB	1:100
GEZEICHNET	JA/LR/TH

ADRESSE Stadtwall 2, 48612 Horstmar


BAUHERR DF Bischofsweg GbR, Haspelstraße 22, 48565 Steinfurt

FREIGABE BAUHERR

ARCHITEKT NENNO ARCHITEKTUR, Prinzipalmarkt 33, 48143 Münster, T 0251 85 70 87 70, info@nenno-architektur.de

FREIGABE ARCHITEKT

Der Zeichnungsmaßstab gilt nur bei Ausgabe in original Blattgröße! DIN A1

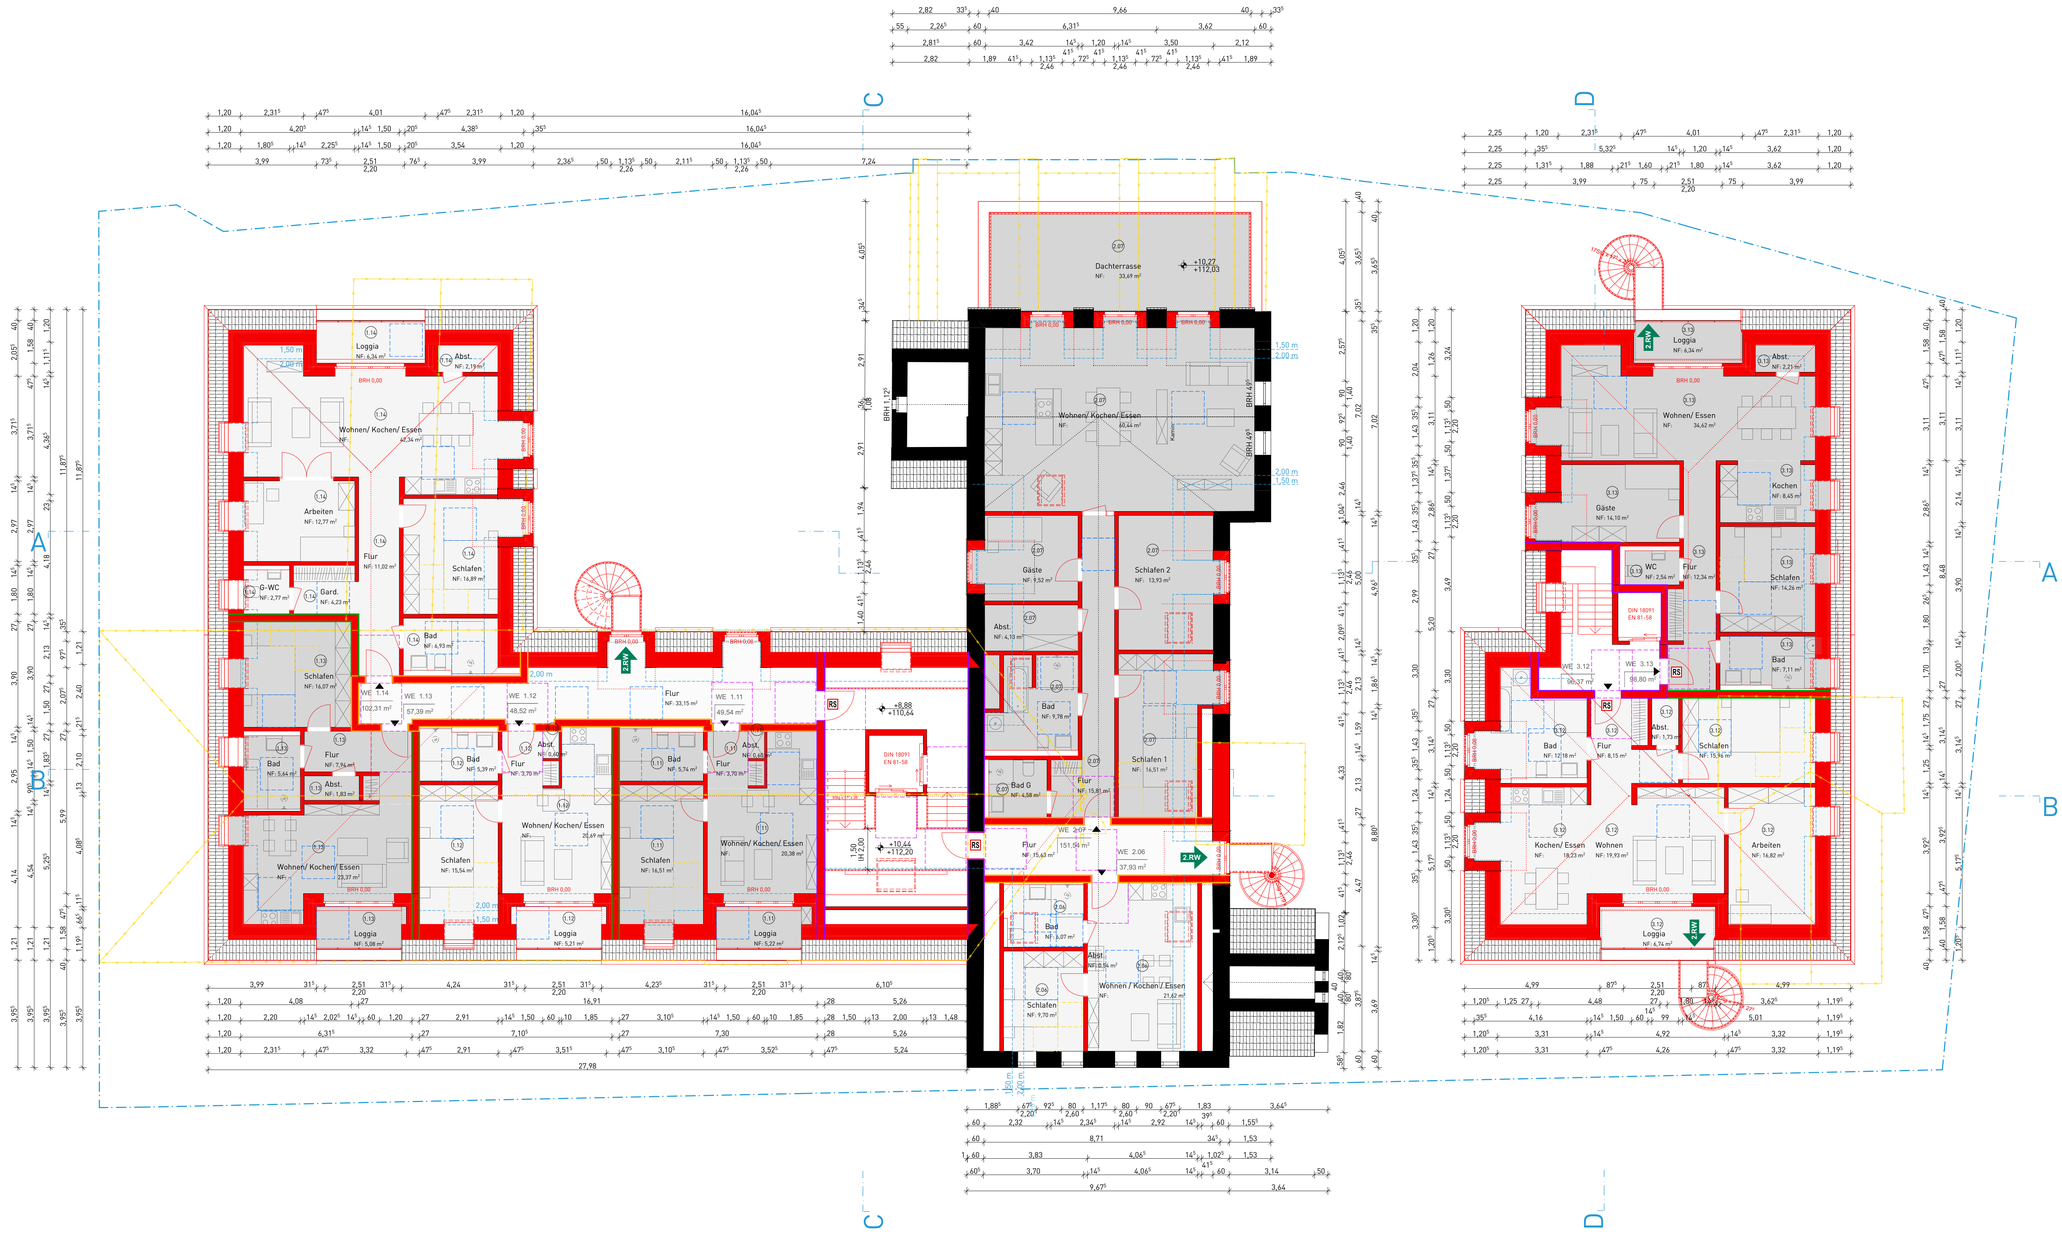

NORDFLÜGEL - DG

BESTAND - DG

SÜDFLÜGEL - DG

LEGENDE

- Neubau
- Abbruch
- Feuerhemmend (F30)
- Hochfeuerhemmend (F60)
- Feuerbeständig (F90)
- Bauart Brandwand
- Bewegungsfläche 0,90m
- Bewegungsfläche 1,00m
- Bewegungsfläche 1,20m
- Bewegungsfläche 1,50m
- Bewegungsfläche 1,80m
- Gelände Bestand
- 2. Rettungsweg > 90cm x 120cm

Gemarkung: Horstmar Flur: 1 Flurstück: 139, 596, 597

Alle Maße sind verantwortlich vor Ort zu prüfen!
Maßunstimmigkeiten sind sofort mit dem Architekten zu klären.
Für Maßfehler haftet allein der Auftragnehmer. Maßbezüge gelten vor Einzelmaßen.
Bei der Ausführung sind die Planungen der Sonderfachleute zu beachten.
Herstellerdetails und Ausführungszeichnungen gelten nur mit dem Freigabevermerk des Architekten.
Alle Maße sind Rohbaumaße, sofern nicht anders bezeichnet.

NENNO ARCHITEKTUR

PROJEKT

108 Neues Wohnen am St. Gertrudis-Hospital

PLANINHALT

DG

VORABZUG

PLAN-NR.	05
DATUM	25.11.2021
PLANSTUFE	Genehmigungsplanung
PLANSTATUS	Bauantrag
MAßSTAB	1:100
GEZEICHNET	JA/LR/TH

ADRESSE: Stadtwall 2, 48612 Horstmar


BAUHERR: DF Bischofsweg GbR, Haspelstraße 22, 48565 Steinfurt

FREIGABE BAUHERR:

ARCHITEKT: NENNO ARCHITEKTUR, Prinzipalmarkt 33, 48143 Münster, T 0251 85 70 87 70, info@nenno-architektur.de

FREIGABE ARCHITEKT:

Der Zeichnungsmaßstab gilt nur bei Ausgabe in original Blattgröße! DIN A1

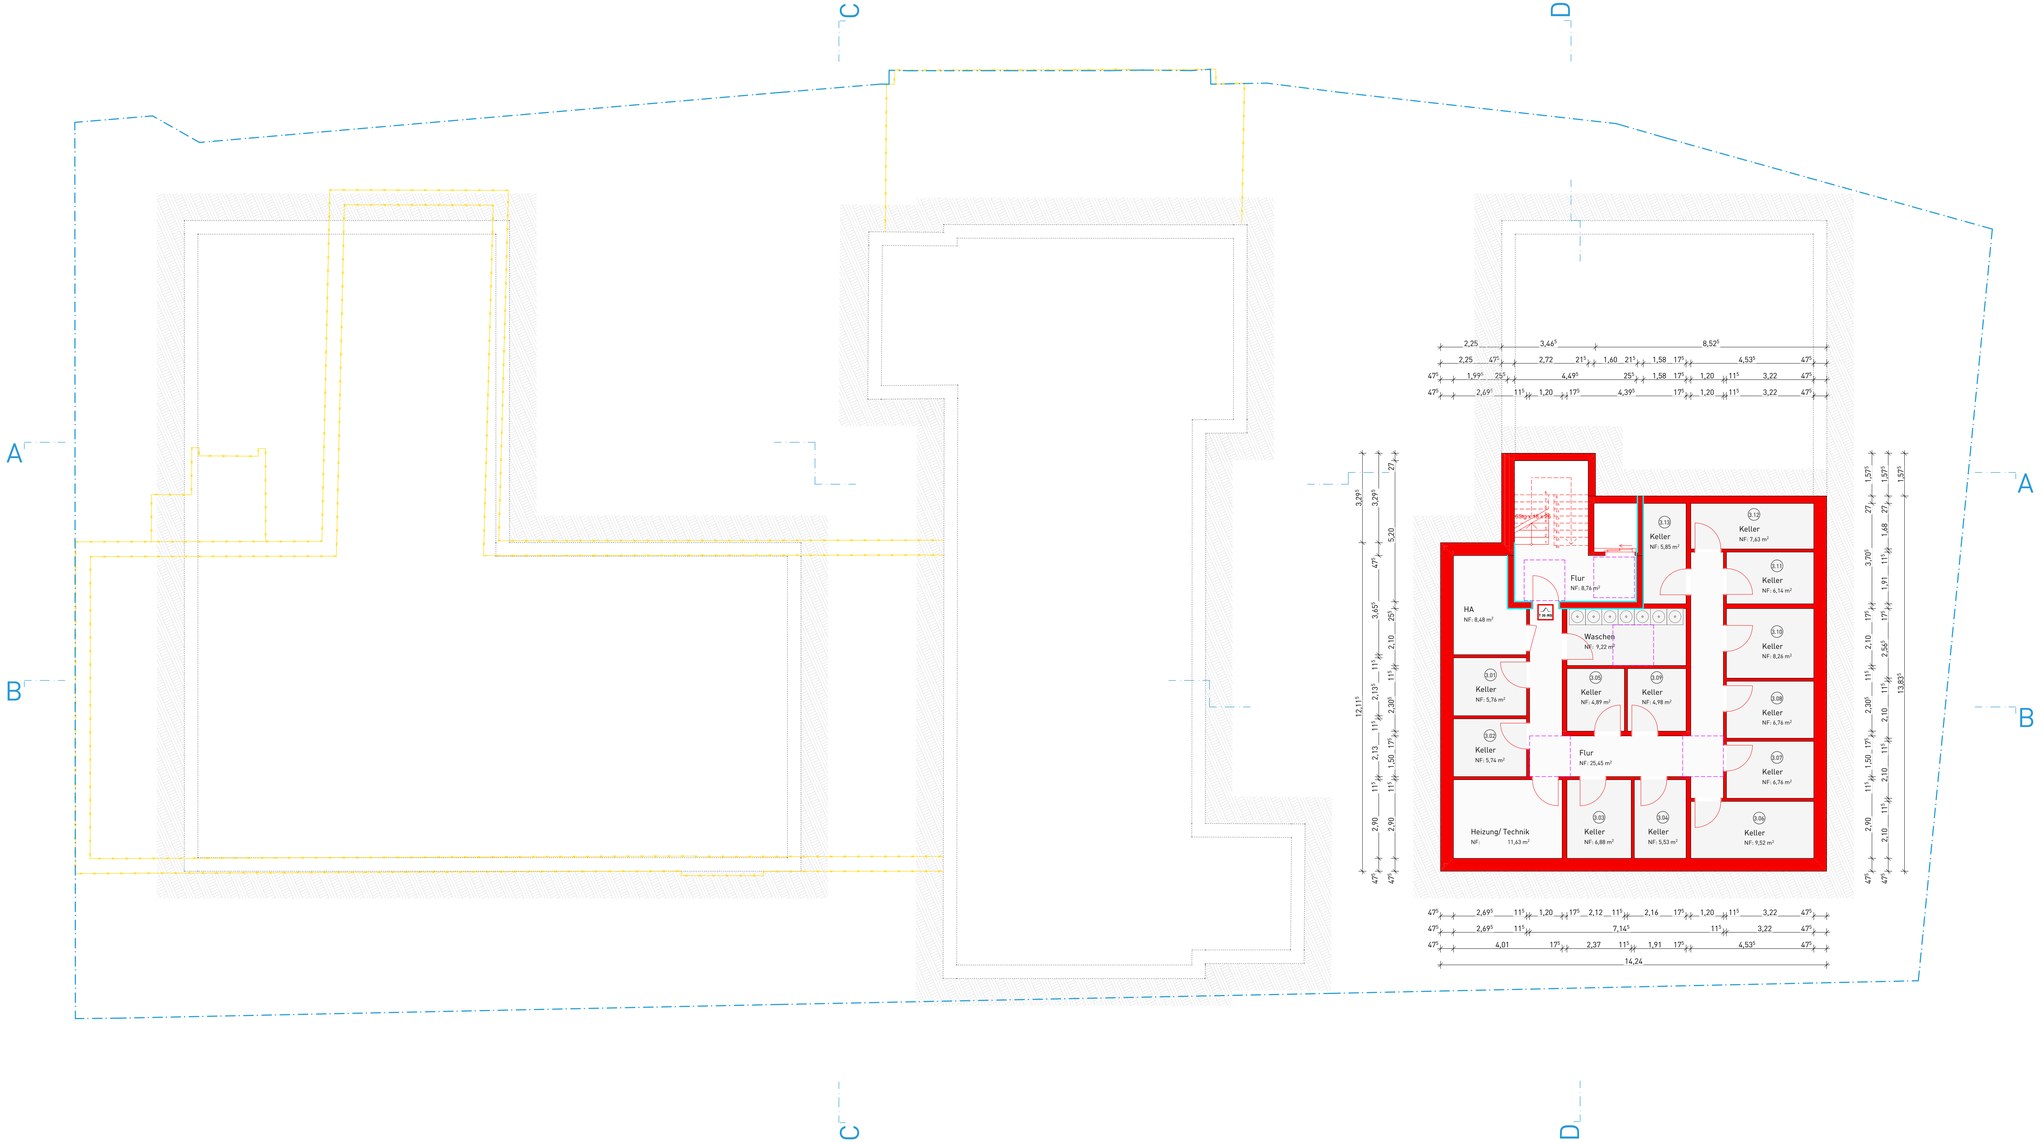

NORDFLÜGEL - FUNDAMENTE

BESTAND - FUNDAMENTE

SÜDFLÜGEL - KG

LEGENDE

- Neubau
- Abbruch
- Feuerhemmend (F30)
- Hochfeuerhemmend (F60)
- Feuerbeständig (F90)
- Bauart Brandwand
- Bewegungsfläche 0,90m
- Bewegungsfläche 1,00m
- Bewegungsfläche 1,20m
- Bewegungsfläche 1,50m
- Bewegungsfläche 1,80m
- Gelände Bestand
- 2. Rettungsweg > 90cm x 120cm

Gemarkung: Horstmar Flur: 1 Flurstück: 139, 596, 597

Alle Maße sind verantwortlich vor Ort zu prüfen!
Maßunstimmigkeiten sind sofort mit dem Architekten zu klären.
Für Maßfehler haftet allein der Auftragnehmer. Maßbezüge gelten vor Einzelmaßen.
Bei der Ausführung sind die Planungen der Sonderfachleute zu beachten.
Herstellerdetails und Ausführungszeichnungen gelten nur mit dem Freigabevermerk des Architekten.
Alle Maße sind Rohbaumaße, sofern nicht anders bezeichnet.

NENNO ARCHITEKTUR

PROJEKT

108 Neues Wohnen am St. Gertrudis-Hospital

PLANINHALT

KG

VORABZUG

PLAN-NR.	06
DATUM	25.11.2021
PLANSTUFE	Genehmigungsplanung
PLANSTATUS	Bauantrag
MAßSTAB	1:100
GEZEICHNET	JA/LR/TH

ADRESSE
Stadtwall 2
48612 Horstmar


BAUHERR
DF Bischofsweg GbR
Haspelstraße 22
48565 Steinfurt

FREIGABE BAUHERR


ARCHITEKT
NENNO ARCHITEKTUR
Prinzipalmarkt 33
48143 Münster
T 0251 85 70 87 70
info@nenno-architektur.de


FREIGABE ARCHITEKT

Der Zeichnungsmaßstab gilt nur bei Ausgabe in original Blattgröße! DIN A1

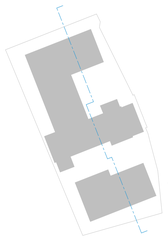


A - A

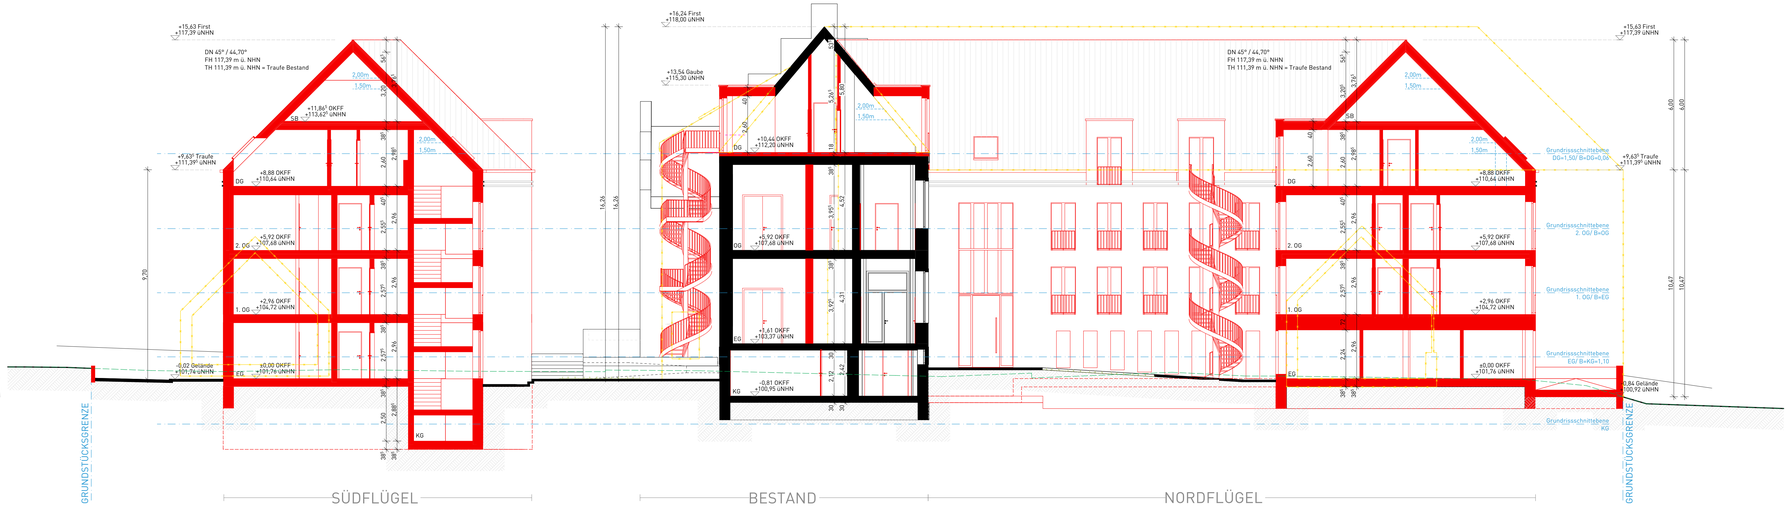

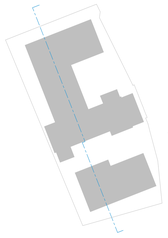

B - B

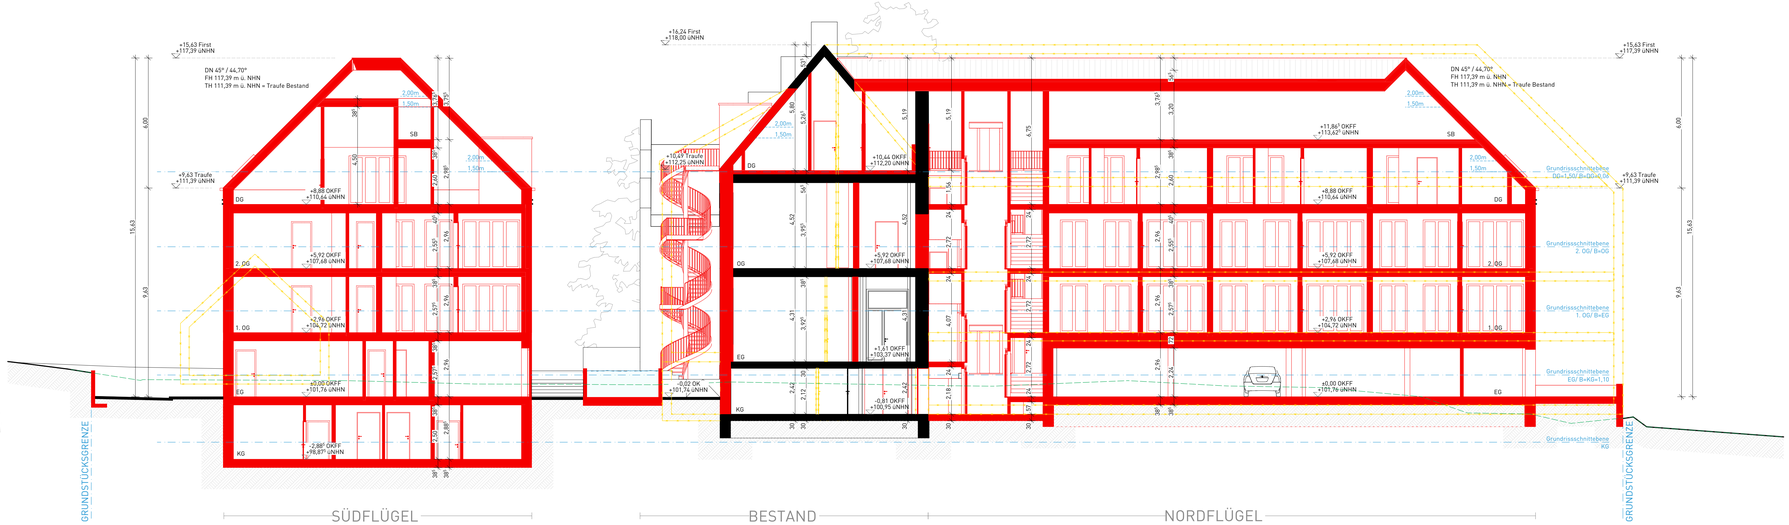

LEGENDE

- Neubau
- Abbruch
- Feuerhemmend (F30)
- Hochfeuerhemmend (F60)
- Feuerbeständig (F90)
- Bauart Brandwand
- Bewegungsfläche 0,90m
- Bewegungsfläche 1,00m
- Bewegungsfläche 1,20m
- Bewegungsfläche 1,50m
- Bewegungsfläche 1,80m
- Gelände Bestand
- 2. Rettungsweg > 90cm x 120cm

Gemarkung: Horstmar Flur: 1 Flurstück: 139, 596, 597

Alle Maße sind verantwortlich vor Ort zu prüfen!
Maßunstimmigkeiten sind sofort mit dem Architekten zu klären.
Für Maßfehler haftet allein der Auftragnehmer. Maßbezüge gelten vor Einzelmaßen.
Bei der Ausführung sind die Planungen der Sonderfachleute zu beachten.
Herstellerdetails und Ausführungszeichnungen gelten nur mit dem Freigabevermerk des Architekten.
Alle Maße sind Rohbaumaße, sofern nicht anders bezeichnet.

NENNO ARCHITEKTUR

PROJEKT

108 Neues Wohnen am St. Gertrudis-Hospital

PLANINHALT

Schnitte A & B

VORABZUG

PLAN-NR.	07
DATUM	25.11.2021
PLANSTUFE	Genehmigungsplanung
PLANSTATUS	Bauantrag
MAßSTAB	1:100
GEZEICHNET	JA/LR/TH

ADRESSE: Stadtwall 2, 48612 Horstmar


BAUHERR: DF Bischofsweg GbR, Haspelstraße 22, 48565 Steinfurt

FREIGABE BAUHERR

ARCHITEKT: NENNO ARCHITEKTUR, Prinzipalmarkt 33, 48143 Münster, T 0251 85 70 87 70, info@nenno-architektur.de


FREIGABE ARCHITEKT

Der Zeichnungsmaßstab gilt nur bei Ausgabe in original Blattgröße! DIN A1

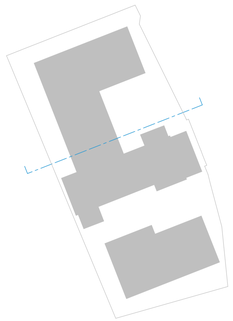

C - C



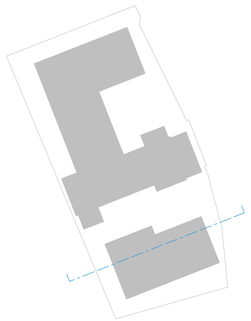

D - D



LEGENDE

- Neubau
- Abbruch
- Feuerhemmend (F30)
- Hochfeuerhemmend (F60)
- Feuerbeständig (F90)
- Bauart Brandwand
- Bewegungsfläche 0,90m
- Bewegungsfläche 1,00m
- Bewegungsfläche 1,20m
- Bewegungsfläche 1,50m
- Bewegungsfläche 1,80m
- Gelände Bestand
- 2. Rettungsweg > 90cm x 120cm

Gemarkung: Horstmar Flur: 1 Flurstück: 139, 596, 597

Alle Maße sind verantwortlich vor Ort zu prüfen!
Maßunstimmigkeiten sind sofort mit dem Architekten zu klären.
Für Maßfehler haftet allein der Auftragnehmer. Maßbezüge gelten vor Einzelmaßen.
Bei der Ausführung sind die Planungen der Sonderfachleute zu beachten.
Herstellerdetails und Ausführungszeichnungen gelten nur mit dem Freigabevermerk des Architekten.
Alle Maße sind Rohbaumaße, sofern nicht anders bezeichnet.

NENNO ARCHITEKTUR

PROJEKT

108 Neues Wohnen am St. Gertrudis-Hospital

PLANINHALT

Schnitte C & D

VORABZUG

PLAN-NR.	08
DATUM	25.11.2021
PLANSTUFE	Genehmigungsplanung
PLANSTATUS	Bauantrag
MAßSTAB	1:100
GEZEICHNET	JA/LR/TH

ADRESSE Stadtwall 2, 48612 Horstmar

BAUHERR DF Bischofsweg GbR, Haspelstraße 22, 48565 Steinfurt

FREIGABE BAUHERR

ARCHITEKT NENNO ARCHITEKTUR, Prinzipalmarkt 33, 48143 Münster, T 0251 85 70 87 70, info@nenno-architektur.de

FREIGABE ARCHITEKT

Der Zeichnungsmaßstab gilt nur bei Ausgabe in original Blattgröße! DIN A1



Norden Nordflügel



Norden Bestand

LEGENDE

- Neubau
- Abbruch
- Feuerhemmend (F30)
- Hochfeuerhemmend (F60)
- Feuerbeständig (F90)
- Bauart Brandwand
- Bewegungsfläche 0,90m
- Bewegungsfläche 1,00m
- Bewegungsfläche 1,20m
- Bewegungsfläche 1,50m
- Bewegungsfläche 1,80m
- Gelände Bestand
- 2. Rettungsweg > 90cm x 120cm

Gemarkung: Horstmar Flur: 1 Flurstück: 139, 596, 597

Alle Maße sind verantwortlich vor Ort zu prüfen!
Maßunstimmigkeiten sind sofort mit dem Architekten zu klären.
Für Maßfehler haftet allein der Auftragnehmer. Maßbezüge gelten vor Einzelmaßen.
Bei der Ausführung sind die Planungen der Sonderfachleute zu beachten.
Herstellerdetails und Ausführungszeichnungen gelten nur mit dem Freigabevermerk des Architekten.
Alle Maße sind Rohbaumaße, sofern nicht anders bezeichnet.

NENNO ARCHITEKTUR

PROJEKT

108 Neues Wohnen am St. Gertrudis-Hospital

PLANINHALT

Ansicht N Nordflügel, N Bestand

VORABZUG

PLAN-NR.	09
DATUM	25.11.2021
PLANSTUFE	Genehmigungsplanung
PLANSTATUS	Bauantrag
MAßSTAB	1:100
GEZEICHNET	JA/LR/TH


ADRESSE
Stadtwall 2
48612 Horstmar

BAUHERR
DF Bischofsweg GbR
Haspelstraße 22
48565 Steinfurt

FREIGABE BAUHERR

ARCHITEKT
NENNO ARCHITEKTUR
Prinzipalmarkt 33
48143 Münster
T 0251 85 70 87 70
info@nenno-architektur.de

FREIGABE ARCHITEKT

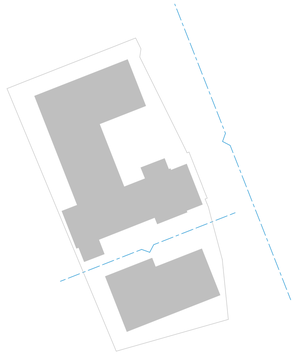



Norden Südflügel



Osten Bischofsweg

LEGENDE

- Neubau
- Abbruch
- Feuerhemmend (F30)
- Hochfeuerhemmend (F60)
- Feuerbeständig (F90)
- Bauart Brandwand
- Bewegungsfläche 0,90m
- Bewegungsfläche 1,00m
- Bewegungsfläche 1,20m
- Bewegungsfläche 1,50m
- Bewegungsfläche 1,80m
- Gelände Bestand
- 2. Rettungsweg > 90cm x 120cm

Gemarkung: Horstmar Flur: 1 Flurstück: 139, 596, 597

Alle Maße sind verantwortlich vor Ort zu prüfen!
Maßunstimmigkeiten sind sofort mit dem Architekten zu klären.
Für Maßfehler haftet allein der Auftragnehmer. Maßbezüge gelten vor Einzelmaßen.
Bei der Ausführung sind die Planungen der Sonderfachleute zu beachten.
Herstellerdetails und Ausführungszeichnungen gelten nur mit dem Freigabevermerk des Architekten.
Alle Maße sind Rohbaumaße, sofern nicht anders bezeichnet.

NENNO ARCHITEKTUR

PROJEKT

108 Neues Wohnen am St. Gertrudis-Hospital

PLANINHALT

Ansicht N Nordflügel, O Bischofsweg

VORABZUG

PLAN-NR.	10
DATUM	25.11.2021
PLANSTUFE	Genehmigungsplanung
PLANSTATUS	Bauantrag
MAßSTAB	1:100
GEZEICHNET	JA/LR/TH

ADRESSE
Stadtwall 2
48612 Horstmar


BAUHERR
DF Bischofsweg GbR
Haspelstraße 22
48565 Steinfurt

FREIGABE BAUHERR

ARCHITEKT
NENNO ARCHITEKTUR
Prinzipalmarkt 33
48143 Münster
T 0251 85 70 87 70
info@nenno-architektur.de


FREIGABE ARCHITEKT

Der Zeichnungsmaßstab gilt nur bei Ausgabe in original Blattgröße! DIN A1

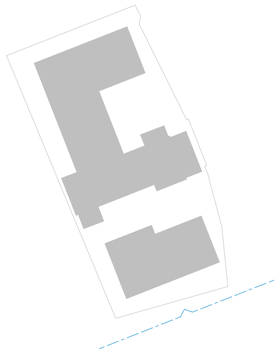



Süden Südflügel

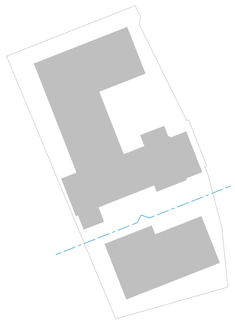



Süden Bestand

LEGENDE

- Neubau
- Abbruch
- Feuerhemmend (F30)
- Hochfeuerhemmend (F60)
- Feuerbeständig (F90)
- Bauart Brandwand
- Bewegungsfläche 0,90m
- Bewegungsfläche 1,00m
- Bewegungsfläche 1,20m
- Bewegungsfläche 1,50m
- Bewegungsfläche 1,80m
- Gelände Bestand
- 2. Rettungsweg > 90cm x 120cm

Gemarkung: Horstmar Flur: 1 Flurstück: 139, 596, 597

Alle Maße sind verantwortlich vor Ort zu prüfen!
Maßunstimmigkeiten sind sofort mit dem Architekten zu klären.
Für Maßfehler haftet allein der Auftragnehmer. Maßbezüge gelten vor Einzelmaßen.
Bei der Ausführung sind die Planungen der Sonderfachleute zu beachten.
Herstellerdetails und Ausführungszeichnungen gelten nur mit dem Freigabevermerk des Architekten.
Alle Maße sind Rohbaumaße, sofern nicht anders bezeichnet.

NENNO ARCHITEKTUR

PROJEKT

108 Neues Wohnen am St. Gertrudis-Hospital

PLANINHALT

Ansicht S Südflügel, O Bischofsweg

VORABZUG

PLAN-NR.	11
DATUM	25.11.2021
PLANSTUFE	Genehmigungsplanung
PLANSTATUS	Bauantrag
MAßSTAB	1:100
GEZEICHNET	JA/LR/TH

ADRESSE
Stadtwall 2
48612 Horstmar


BAUHERR
DF Bischofsweg GbR
Haspelstraße 22
48565 Steinfurt

FREIGABE BAUHERR

ARCHITEKT
NENNO ARCHITEKTUR
Prinzipalmarkt 33
48143 Münster
T 0251 85 70 87 70
info@nenno-architektur.de

FREIGABE ARCHITEKT

Der Zeichnungsmaßstab gilt nur bei Ausgabe in original Blattgröße! DIN A1

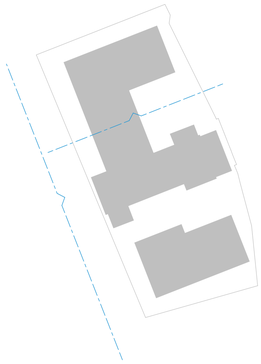



Süden Nordflügel



Westen Stadtwall

LEGENDE

- Neubau
- Abbruch
- Feuerhemmend (F30)
- Hochfeuerhemmend (F60)
- Feuerbeständig (F90)
- Bauart Brandwand
- Bewegungsfläche 0,90m
- Bewegungsfläche 1,00m
- Bewegungsfläche 1,20m
- Bewegungsfläche 1,50m
- Bewegungsfläche 1,80m
- Gelände Bestand
- 2. Rettungsweg > 90cm x 120cm

Gemarkung: Horstmar Flur: 1 Flurstück: 139, 596, 597

Alle Maße sind verantwortlich vor Ort zu prüfen!
Maßunstimmigkeiten sind sofort mit dem Architekten zu klären.
Für Maßfehler haftet allein der Auftragnehmer. Maßbezüge gelten vor Einzelmaßen.
Bei der Ausführung sind die Planungen der Sonderfachleute zu beachten.
Herstellerdetails und Ausführungszeichnungen gelten nur mit dem Freigabevermerk des Architekten.
Alle Maße sind Rohbaumaße, sofern nicht anders bezeichnet.

NENNO ARCHITEKTUR

PROJEKT

108 Neues Wohnen am St. Gertrudis-Hospital

PLANINHALT

Ansicht W Stadtwall, O Bischofsweg

VORABZUG

PLAN-NR.	12
DATUM	25.11.2021
PLANSTUFE	Genehmigungsplanung
PLANSTATUS	Bauantrag
MAßSTAB	1:100
GEZEICHNET	JA/LR/TH

ADRESSE
Stadtwall 2
48612 Horstmar

BAUHERR
DF Bischofsweg GbR
Haspelstraße 22
48565 Steinfurt

FREIGABE BAUHERR

ARCHITEKT
NENNO ARCHITEKTUR
Prinzipalmarkt 33
48143 Münster
T 0251 85 70 87 70
info@nenno-architektur.de

FREIGABE ARCHITEKT

Der Zeichnungsmaßstab gilt nur bei Ausgabe in original Blattgröße! DIN A1