
DUMONT
Architekt ▪ 56299 Ochtendung ▪ 02625-236
Langenbergstraße 7
e-mail: Rainerdumont@aol.com

GRUNDRISS KELLERGESCHOSS

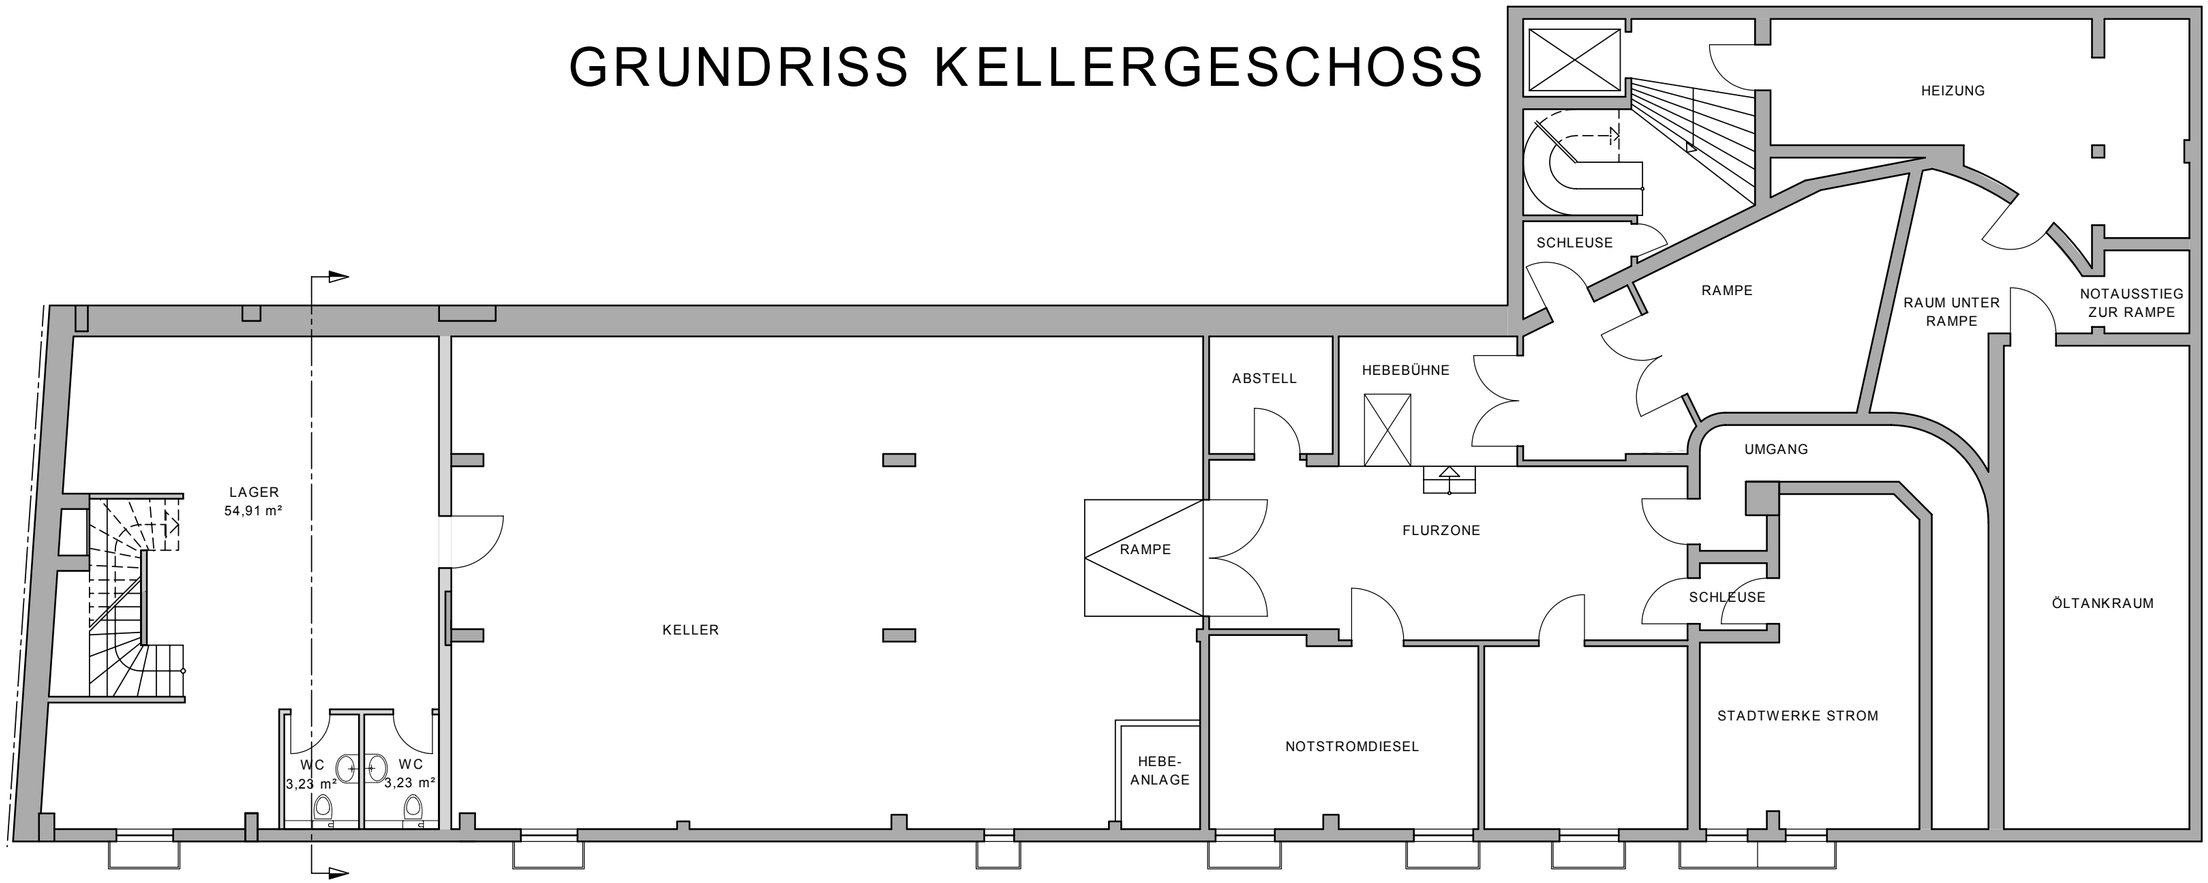

BV ERRICHTUNG EINER RÖNTGENPRAXIS
in Frankfurt, Brönnerstr. 15

M 1:100

13.04.2010