

Regelqerschnitt 1
Endausbau

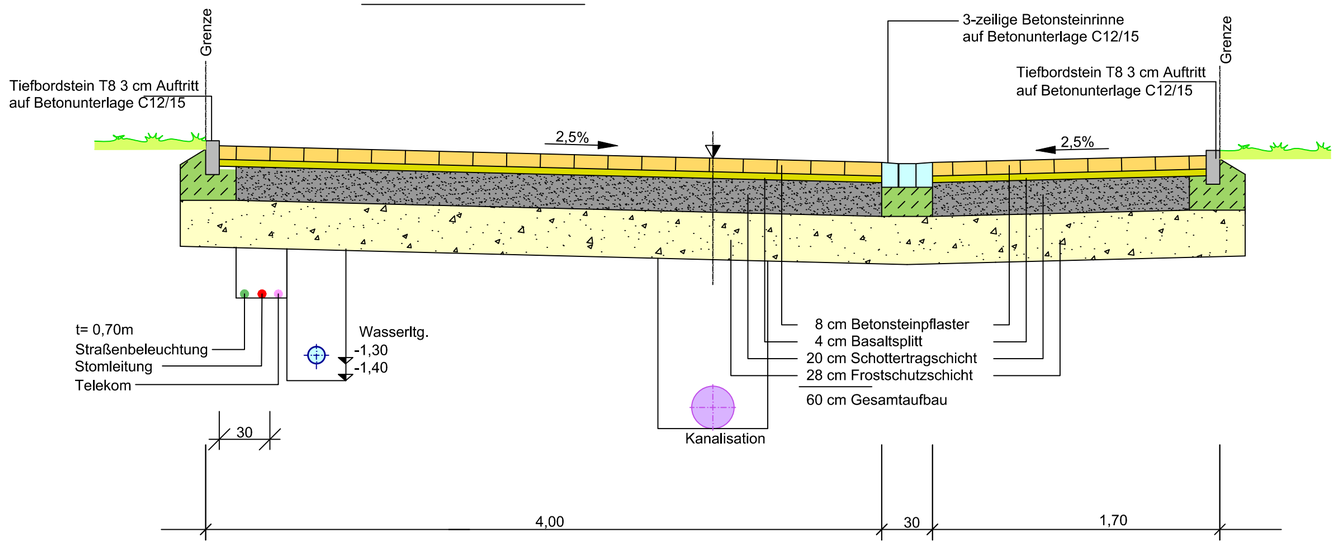

Regelqerschnitt 1
Baustraße

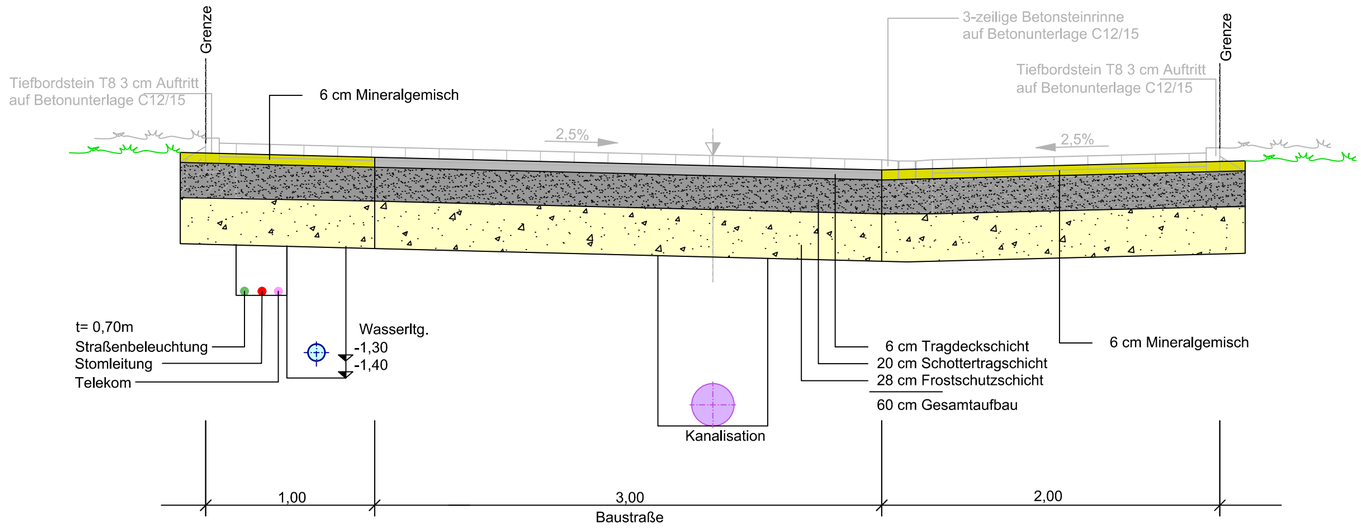

Index	Datum	Art der Änderung	Name

MR - Ingenieurgesellschaft mbH

Siedlungswasserwirtschaft
Ingenieurvermessung
Kanalsanierung
Verkehrswesen
Umwelttechnik
SiGeKo

Bergstraße 2, 53894 Mechernich, Telefon: 02443/ 912 680
E-mail : info@mr-ingenieure.de

Auftraggeber : Geoplan WZ UG
Henri-Dunant-Straße 50
53879 Euskirchen

Projekt : - Ausführung -
Baugebiet "Am Wehr"
in Zülpich - Lövenich

Blatt Nr : 03
Projekt Nr : 2019/542

Maßstab: 1: 25

	Datum	Zeichen
bearbeitet	August 2019	W.Regh
gezeichnet	August 2019	G.Jakubowski
geprüft	August 2019	W.Regh

Bezeichnung :

Regelquerschnitte

INGENIEURKAMMER-BAU NORDRHEIN-WESTFALEN MITGLIED 312956

Aufgestellt :

Mechernich , August 2019

Anerkannt :

Auftraggeber