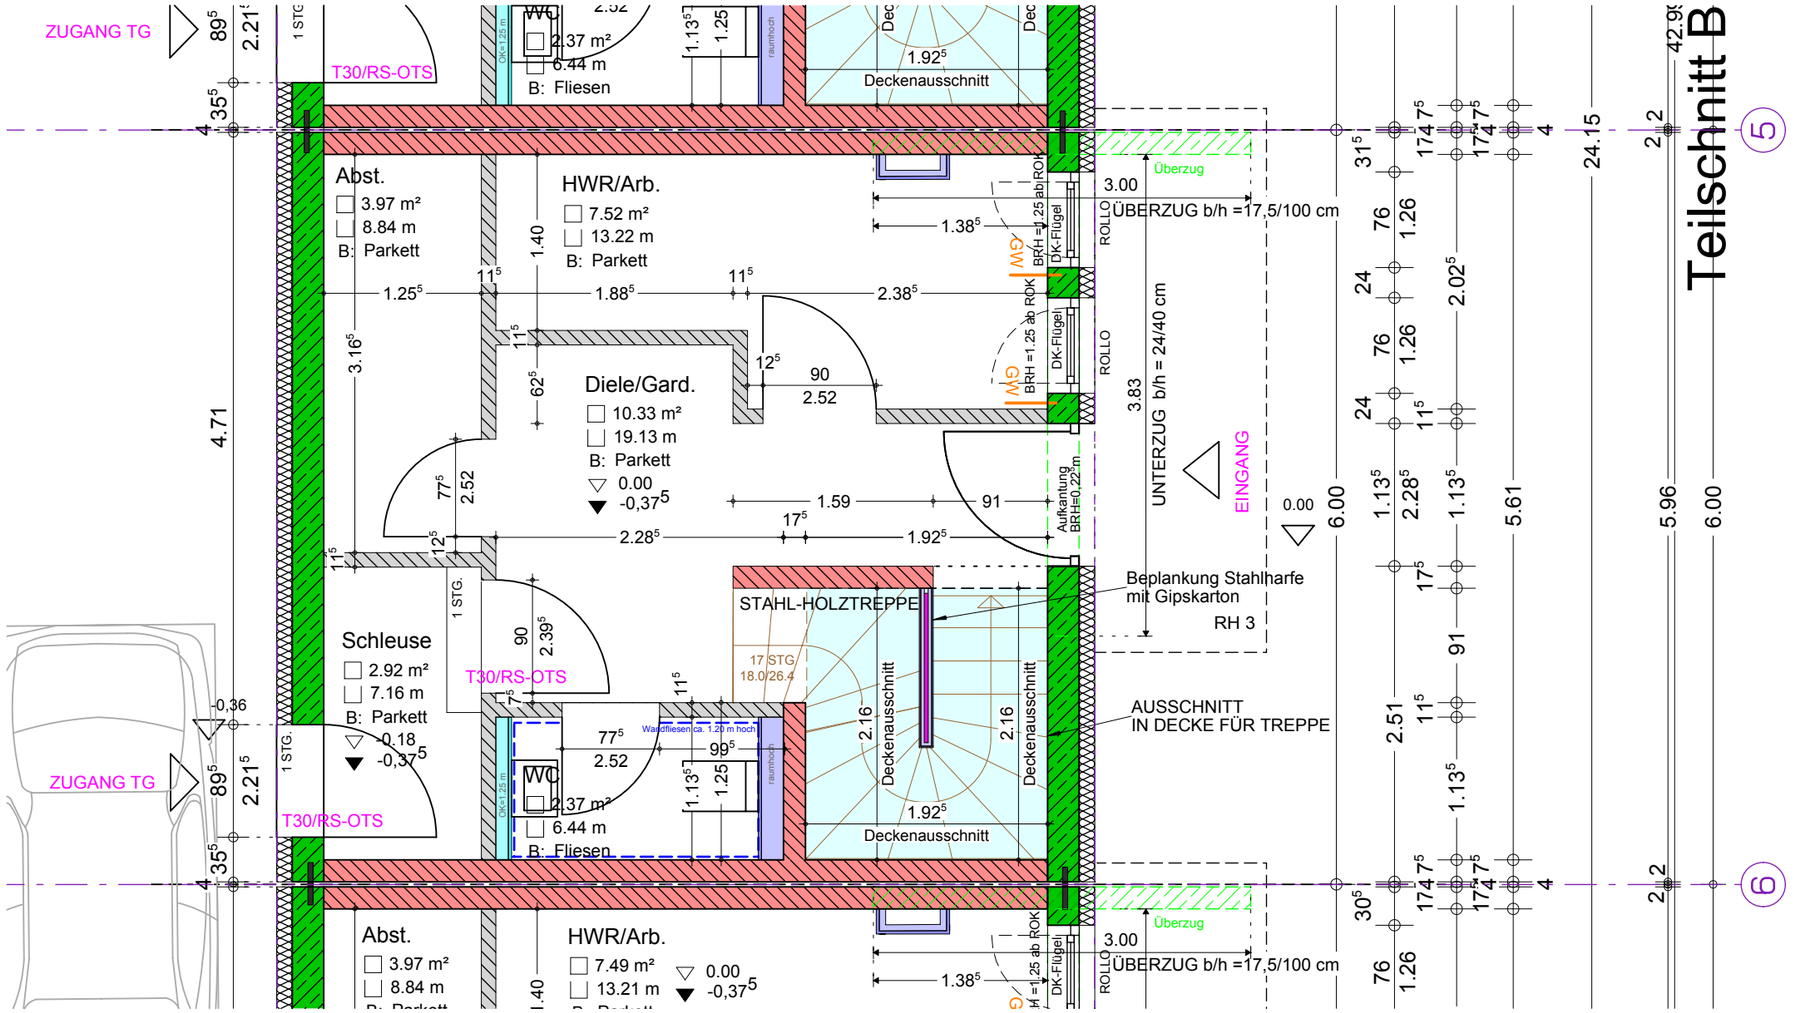


DIE FENSTERLEIBUNGEN/-BÄNKE WERDEN NACH DETAIL AUSGEFÜHRT. DIE LEIBUNGSTIEFEN/-BREITEN IN DER WERKPLANUNG SIND SCHEMATISCH DARGESTELLT.

Vorabzug!
Änderungen vorbehalten!

BAUHERR / OBJEKT	RH Parz. 03 - Ost	
PLANINHALT Werkplan Reihenhaus Parzelle 03 - Untergeschoss		Zur Ausführung freigegeben
MASSTAB 1:50	GEZ.	PLAN-NR RH 03 - UG
DATUM 08.04.16		Datum und Unterschrift Bauherr