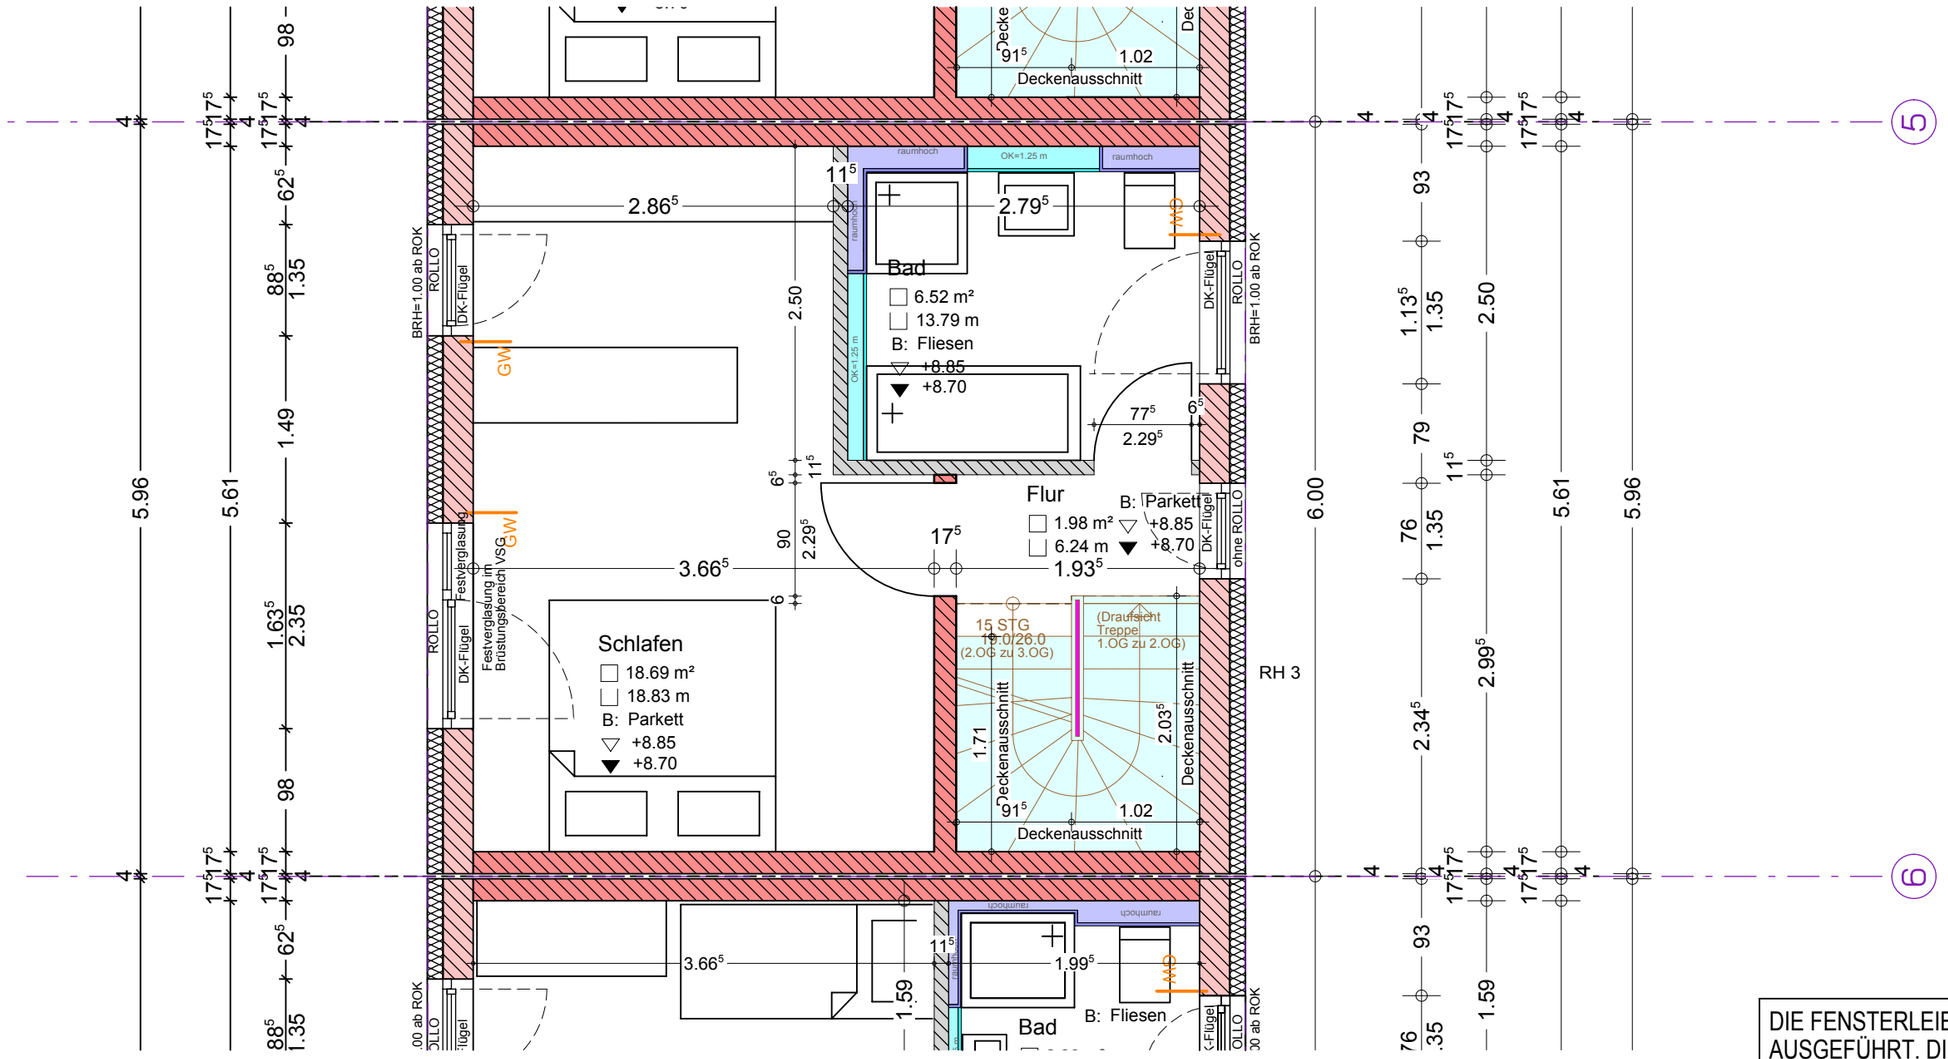


DIE FENSTERLEIBUNGEN/-BÄNKE WERDEN NACH DETAIL AUSGEFÜHRT. DIE LEIBUNGSTIEFEN/-BREITEN IN DER WERKPLANUNG SIND SCHEMATISCH DARGESTELLT.

Vorabzug!
Änderungen vorbehalten!

BAUHERR / OBJEKT	RH Parz. 03 - Ost	
PLANINHALT Werkplan Reihenhaus Parzelle 03 - 2. Obergeschoss		Zur Ausführung freigegeben
MASSTAB 1:50	GEZ.	PLAN-NR RH 03 - OG 2	DATUM 08.04.16

Datum und Unterschrift Bauherr