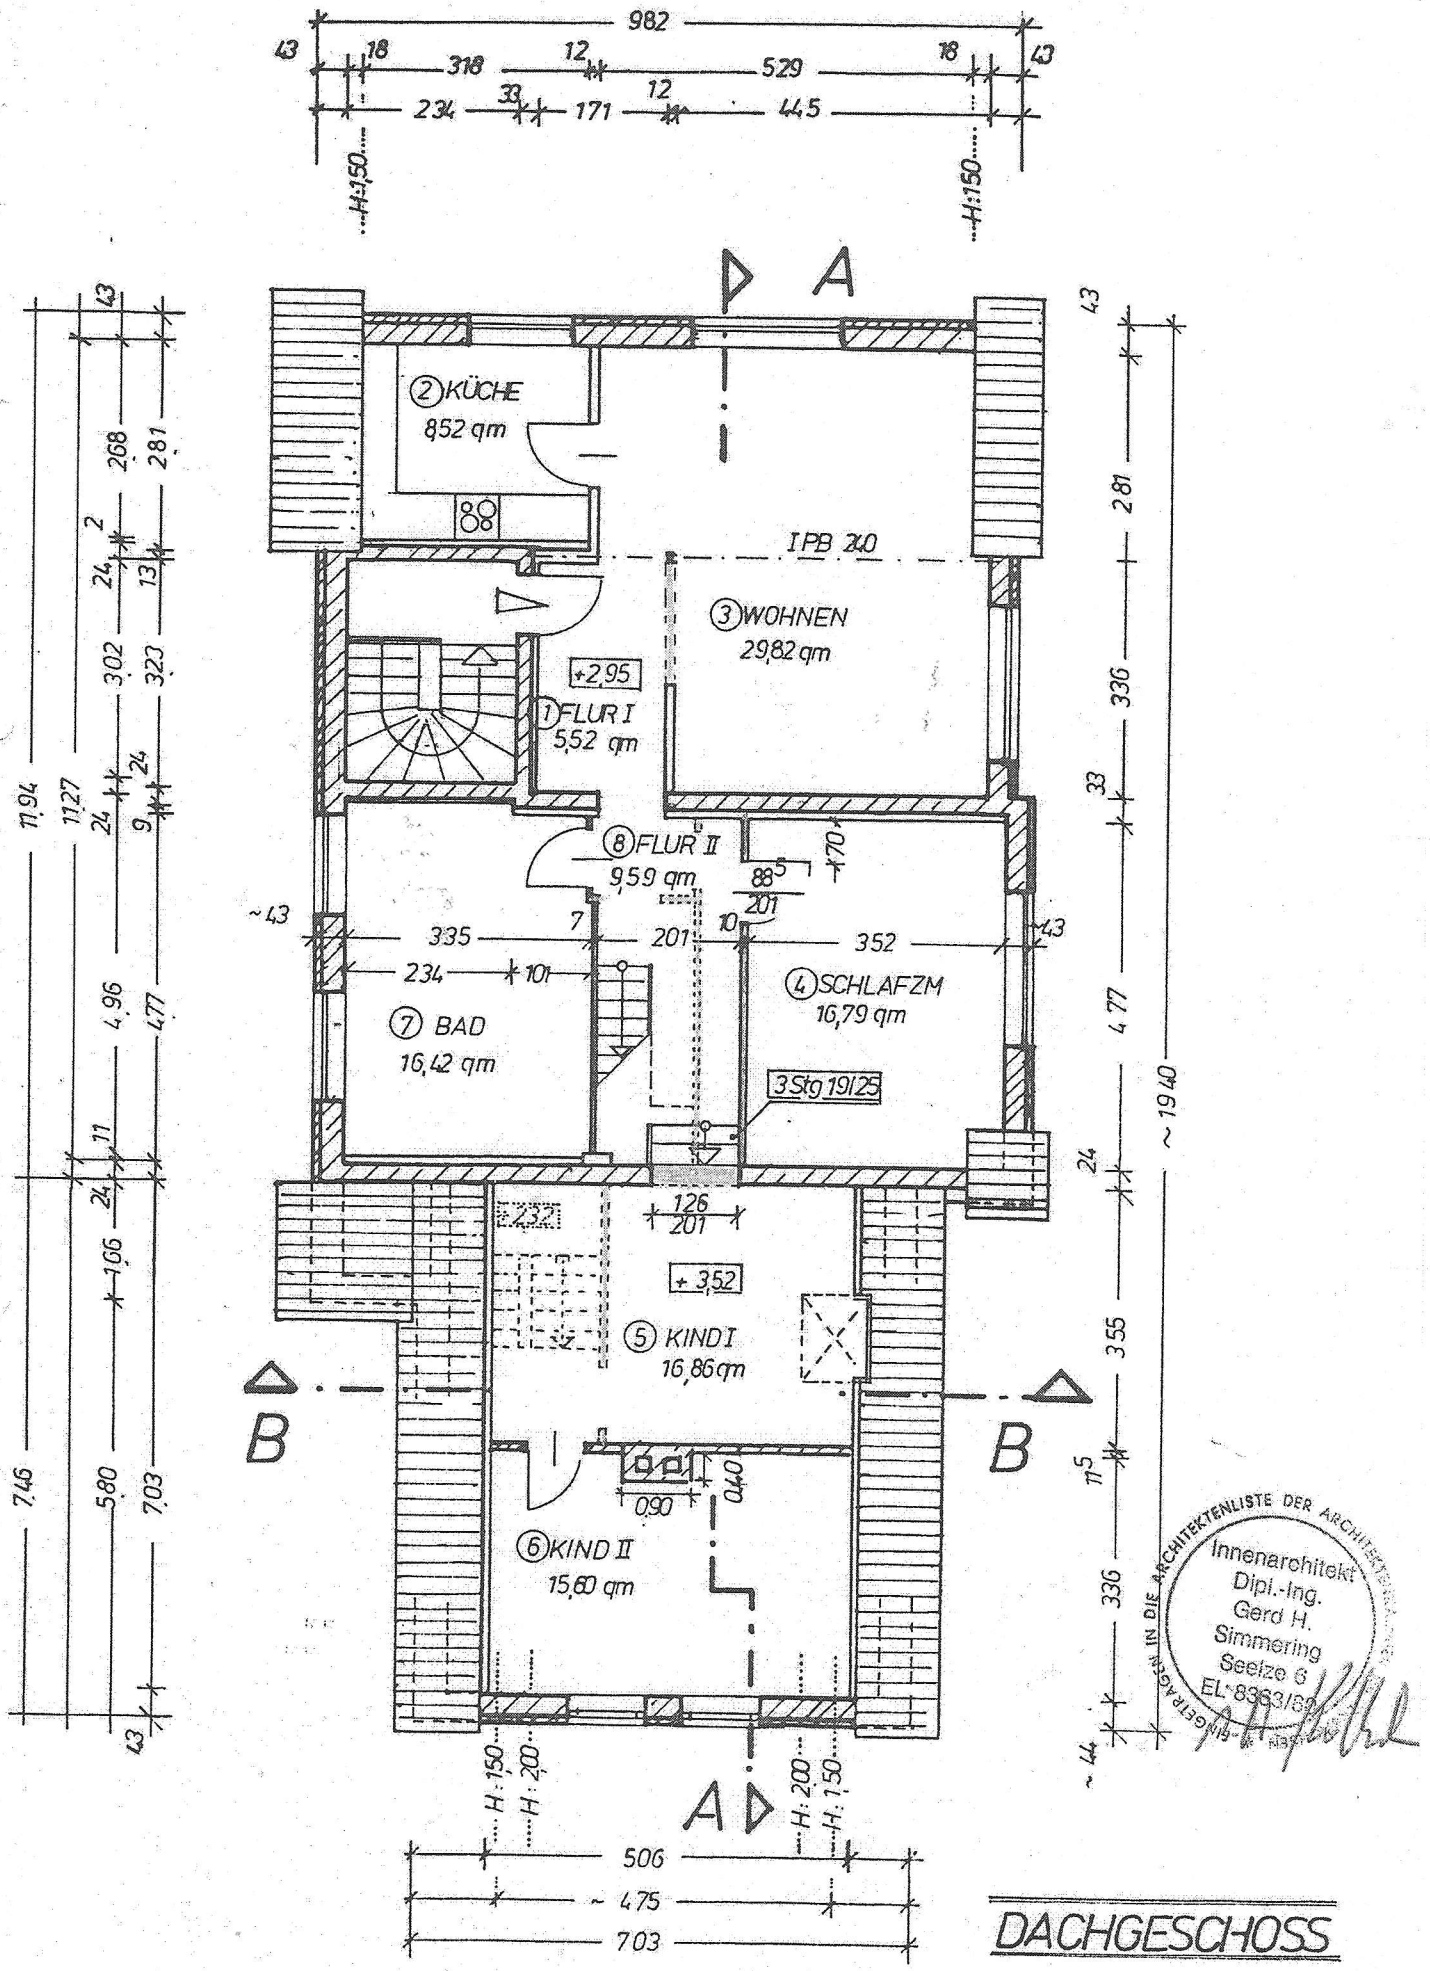


EINGETRAGEN IN DIE ARCHITEKTENLISTE DER ARCHITEKTENKAMMER
Innenarchitekt
Dipl.-Ing.
Gerd H.
Simmering
Seelze 6
EL 8363/86