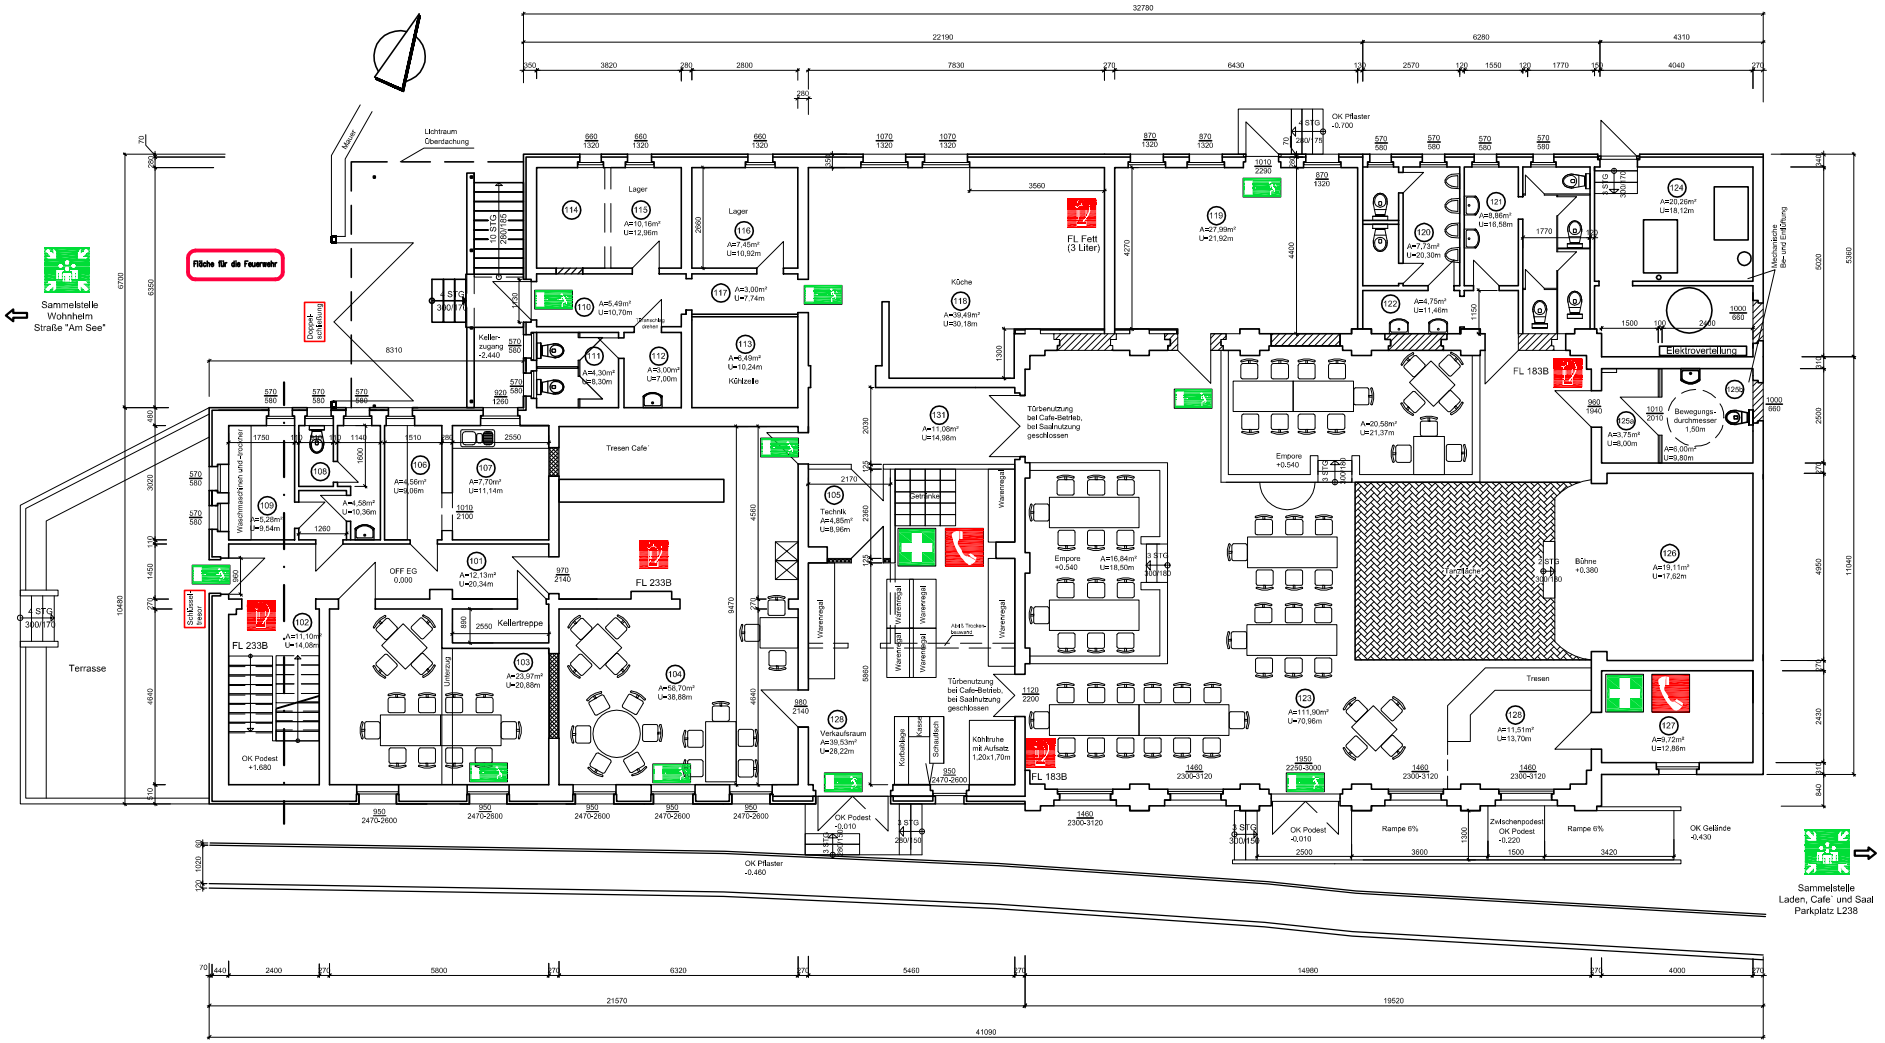


Nutzungsänderung Hotel und Gaststätte zum Wohnheim, Verkaufsstätte und Veranstaltungssaal

Maßstab:	1 : 200
Datum:	31.07.2015
Blatt:	B-01

Grundriß Erdgeschoß
Anlage zum Brandschutzkonzept

Phase: Genehmigung

Bauherr:
Fabian Blanda
Schmetzdorfer Straße 2
16321 Bernau
Tel.03338-764944

Planer:
Andreas Kühn
Unter den Buchen 20a
16244 Schorfheide / OT Altenhof
Tel. 033363-46195