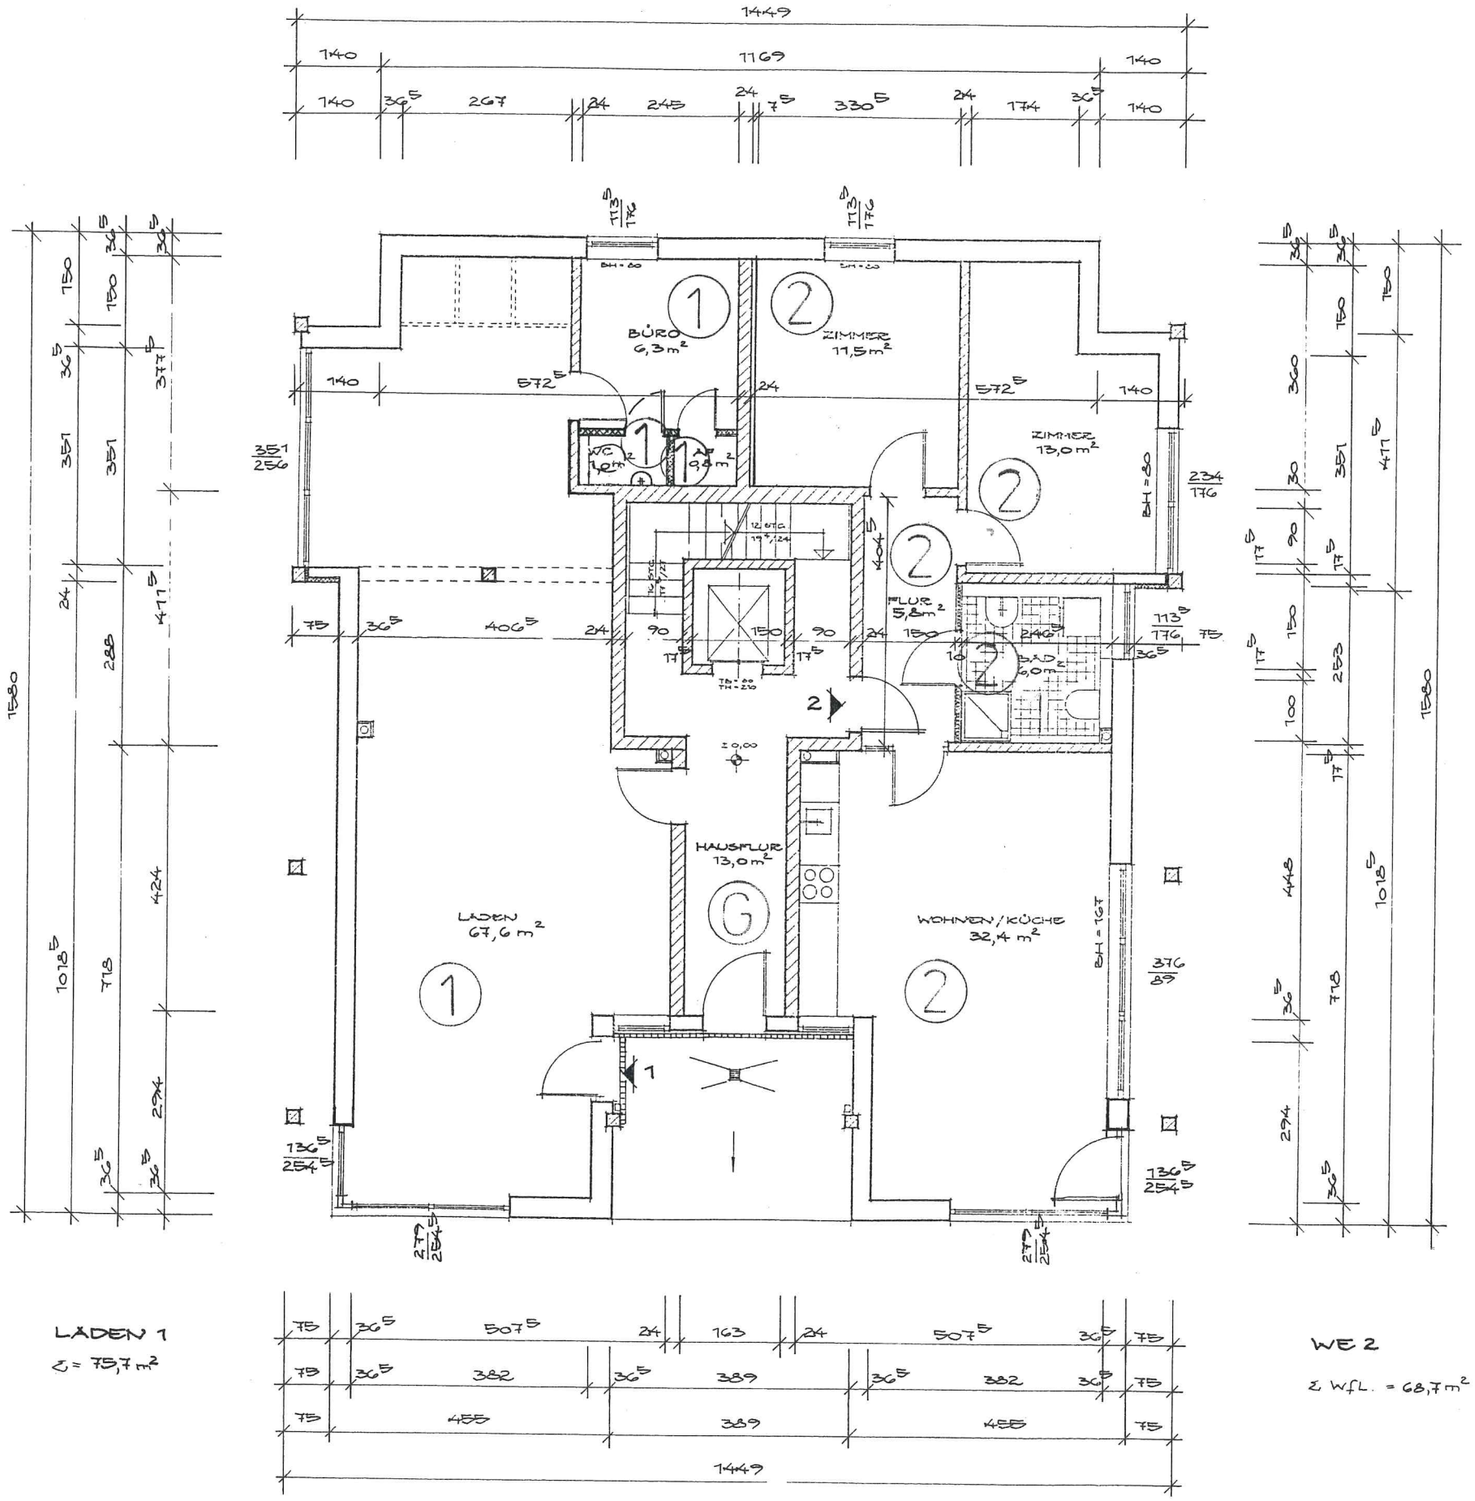


PLANNUMMER	
002 / EG	
BAUVORHABEN	
DÜNENSTR. 3b **18225 KÜHLUNGSBORN**	
PROJEKTNUMMER	
007 / 96	
PLANINHALT	
GENEHMIGUNGSPLANUNG **GRUNDRISS ERDGESCHOSS** M : 1:100 BAUHERR	
MATHIAS WEIS **LINDENSTR. 35** **18258 NIENDORF**	
ARCHITEKT	
DIPL.-ING. INES BORRIES ARCHITEKTENKAMMER MECKLENBURG / VORPOMMERN NR. 1102-94-1-a **ARCHITEKTURBÜRO BORRIES & PARTNER** **PATRIOTISCHER WEG 127** **18057 ROSTOCK** **TEL : 0381 / 200 60 14** **Fax : 0381 / 200 09 15** **Ines. Borries @ t-online . de**	
DATUM	
NOVEMBER ´96	
ÄNDERUNG 09.11.00 UMPLANUNG 09. 03. 2001	
GEZEICHNET	
S. DANNENBAUM	