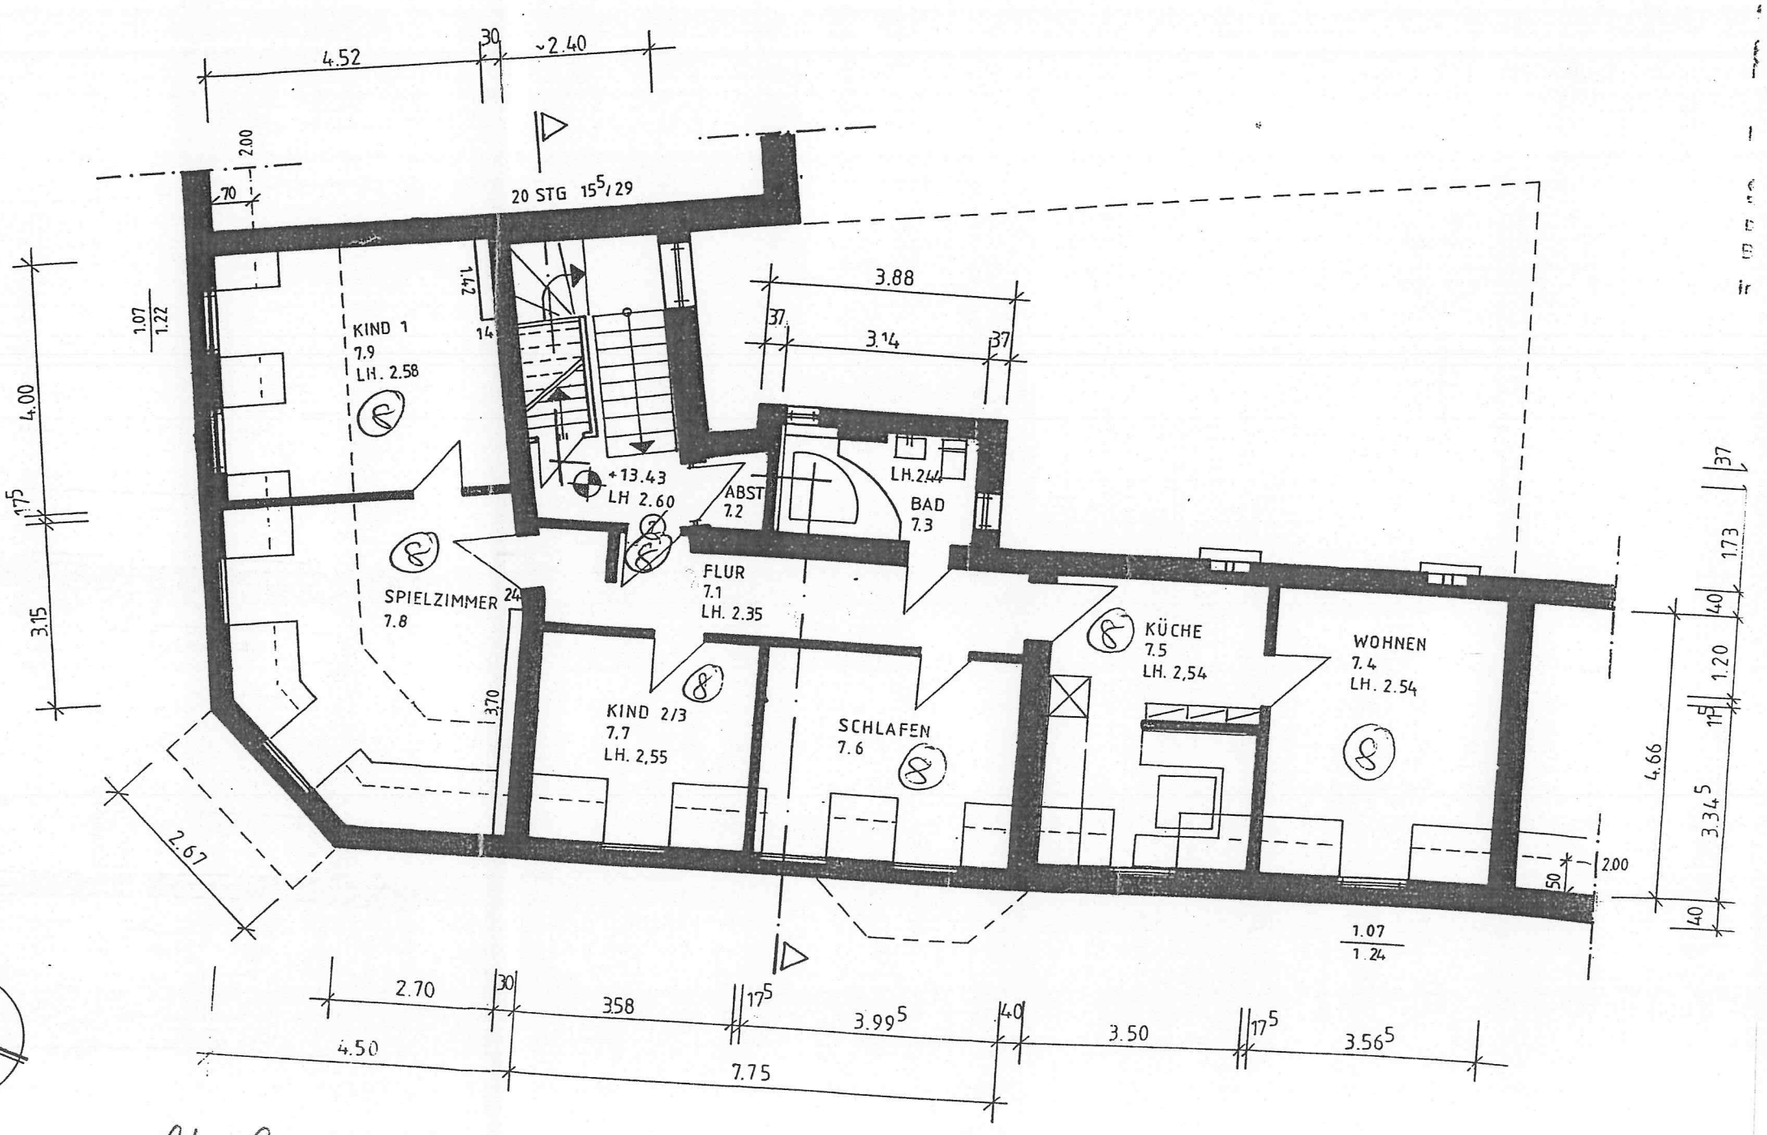
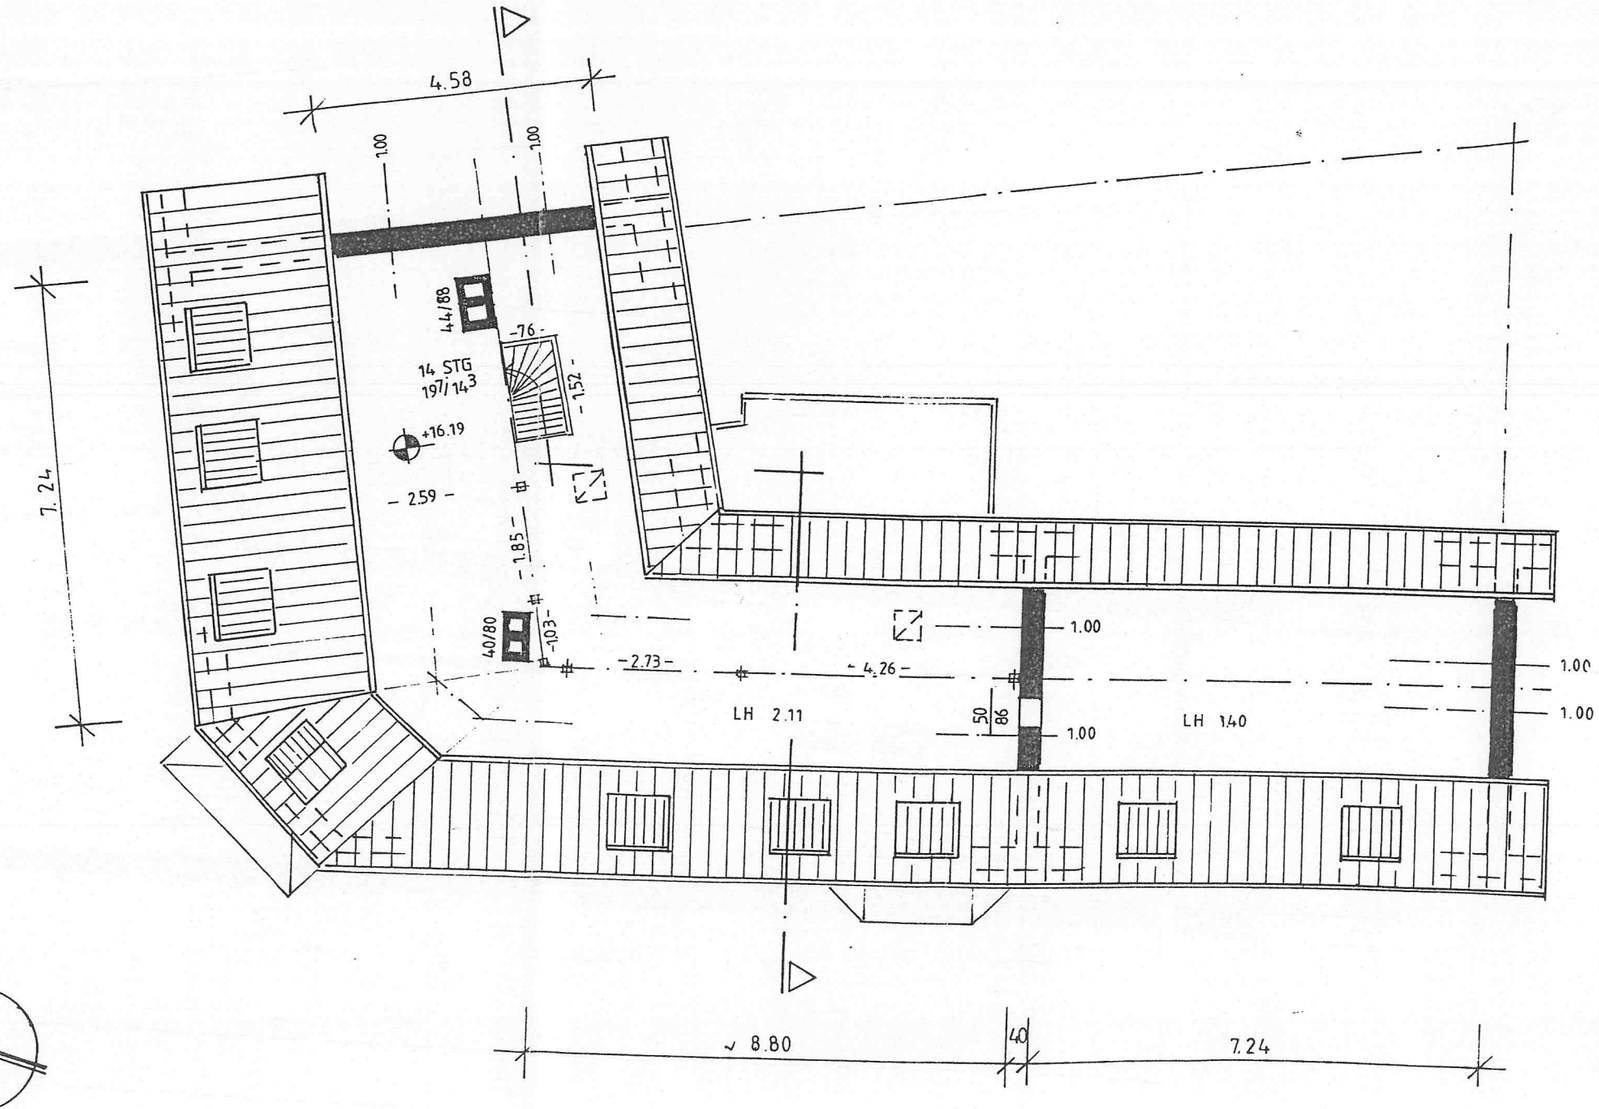

4.52
30
~2.40
2.00
70
20 STG 15⁵/29
1.07
1.22
KIND 1
7.9
LH. 2.58
14
4.00
17⁵
3.15
+13.43
LH 2.60
ABST
7.2
LH.244
BAD
7.3
FLUR
7.1
LH. 2.35
SPIELZIMMER
7.8
24
3.70
KIND 2/3
7.7
LH. 2,55
SCHLAFEN
7.6
KÜCHE
7.5
LH. 2,54
WOHNEN
7.4
LH. 2.54
2.67
3.88
37
3.14
37
37
1.73
40
1.20
11⁵
4.66
3.34⁵
50
2.00
40
1.07
1.24
2.70
30
3.58
17⁵
3.99⁵
40
3.50
17⁵
3.56⁵
4.50
7.75

= Stahowiak



Gehör
gemäß §7

M. 63 / 1

Köln, de

Stadt
Der Oberstad
Bauaufsic
Im Auftra

Objekt

Eigentü
Antragst

Darstellu

Datum

Planverfa