
Umbau Dachgeschoßwohnung Closweg

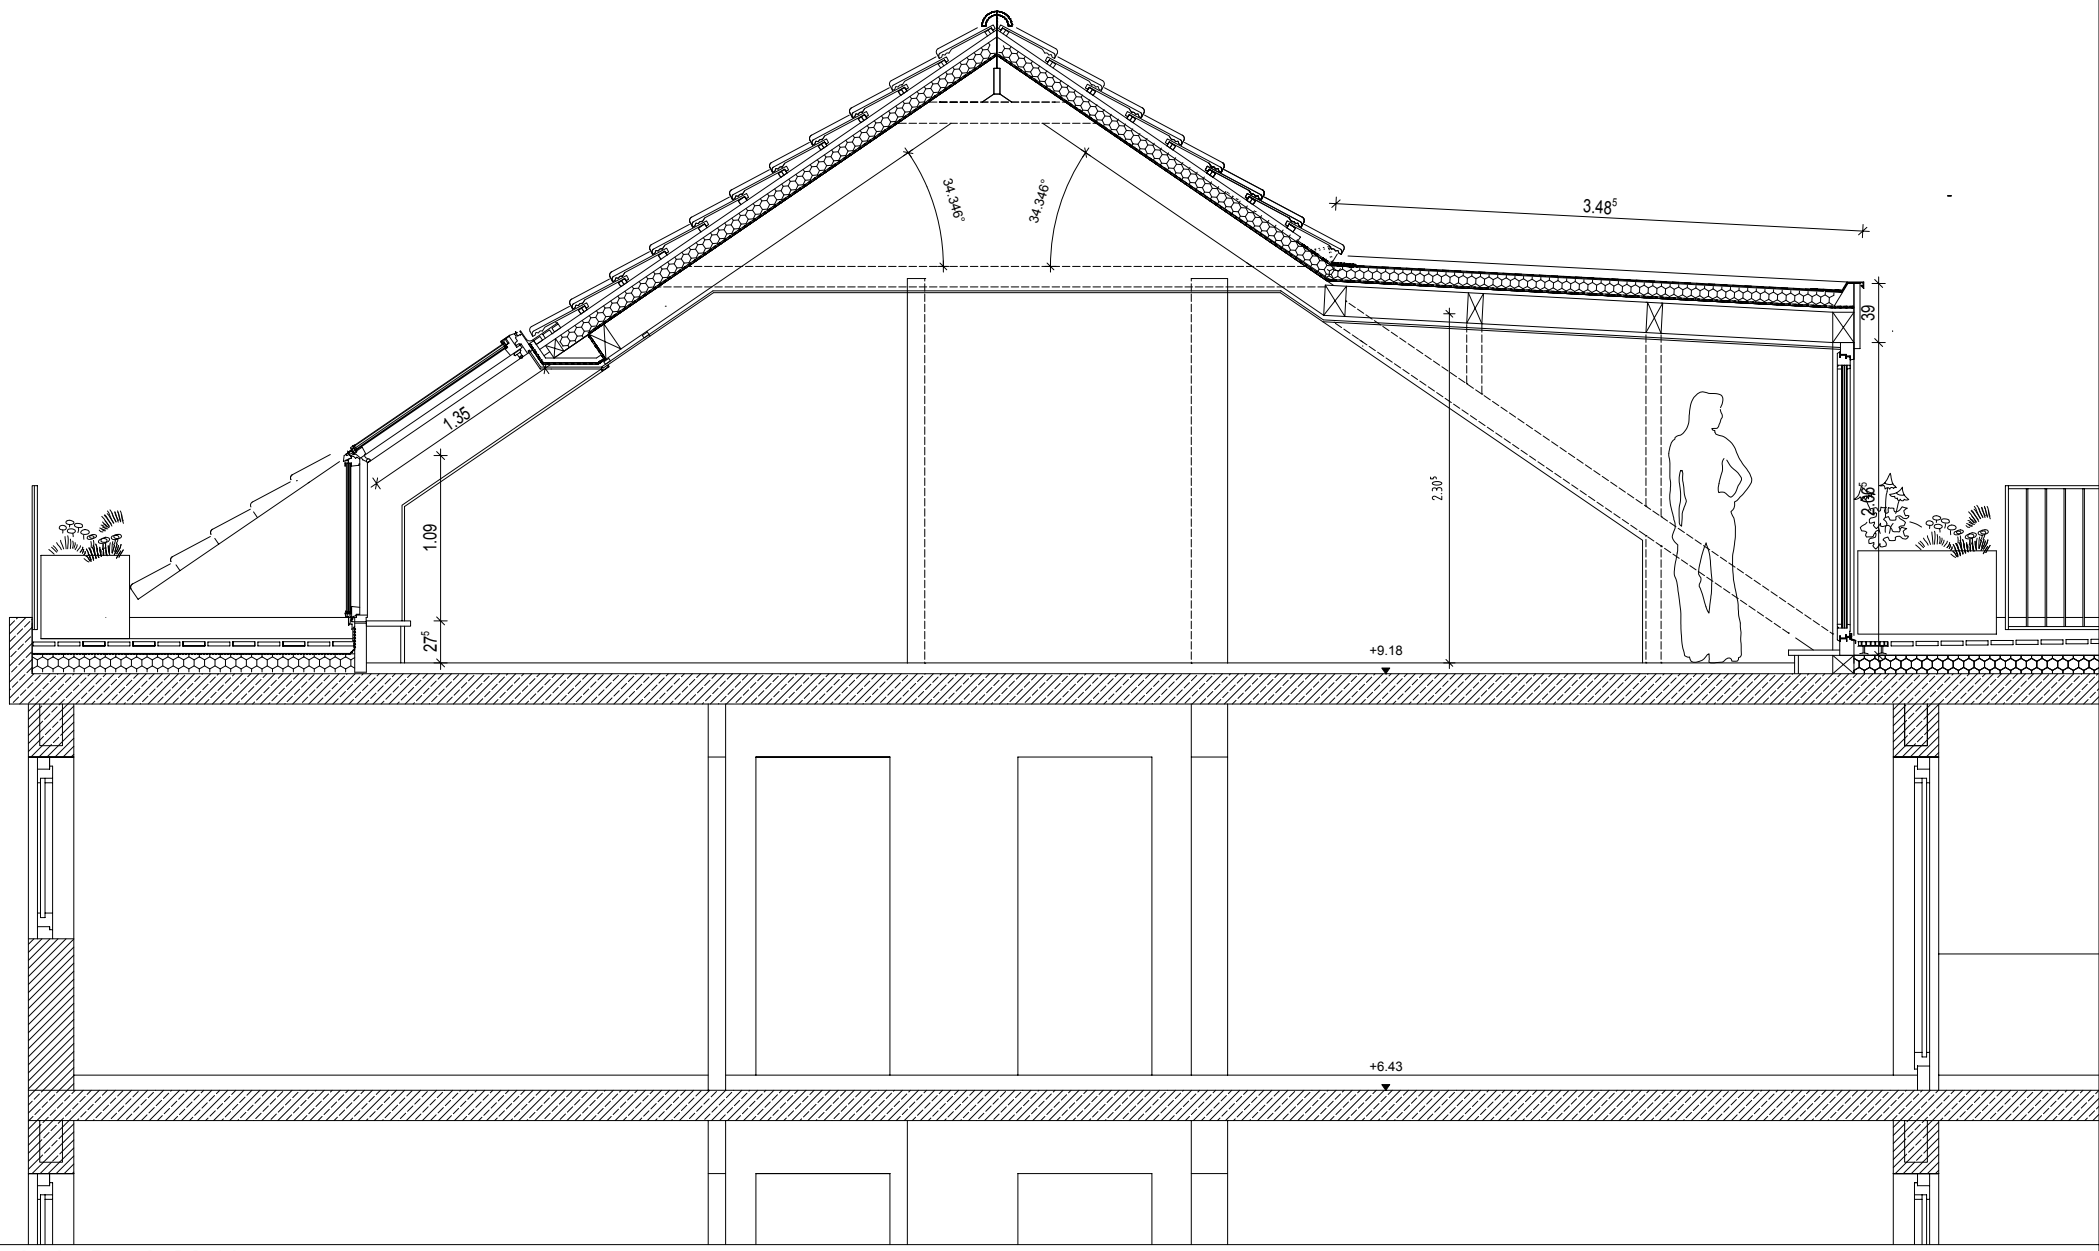


Schnitt Dach M 1/50