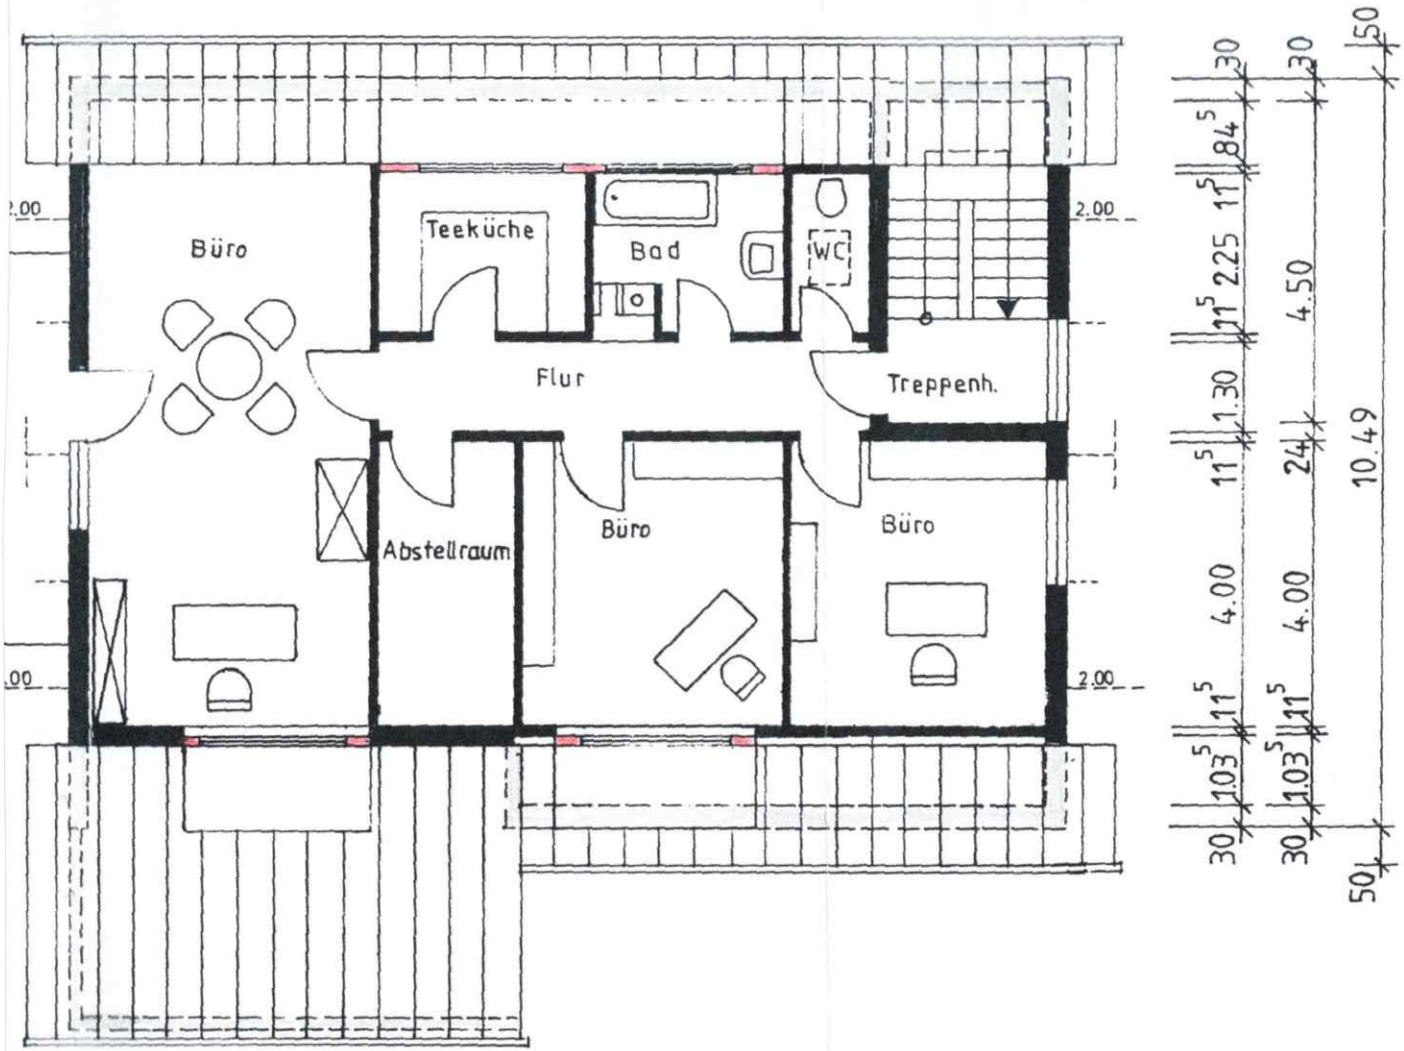


Projekt: Dachgeschoßausbau & Aufbau von 3 Dachgauben